Tielaji	Tunnus	Väylä	PL	Valaistusluokka	Valaistustyyppi	Valolaji	Pylväslaji	Varsi	Johtolaji	Valaistuksen omistaja	Huom
Tiet	V8	Porintie	0 - 640	Nykyinen	1RS	Nykyinen SPNA	Nykyinen PP	Nykyinen	Ilmajohto	ELY	
	V8	Porintie	640 - 1500	M3a	1RS	LED	MMP 12m	1m	Maakaapeli	ELY	
	V8	Porintie	640 - 1500	M3a	1RS	LED	MMP 12m	1m	Maakaapeli	ELY	
	V8	Porintie	1500 -2240	M3a	2RS	LED	MMP 10m	1m	Maakaapeli	ELY	E1 Eurajoen eteläisen eritasoliittymän kohdalla
	V8	Porintie	2240 -3500	M3a	1RS	LED	MMP 12m	1m	Maakaapeli	ELY	
	V8	Porintie	3500 - 3860	M3a	2RS	LED	MMP 10m	1m	Maakaapeli	ELY	E2 Eurajoen pohjoisen eritasoliittymän kohdalla
	V8	Porintie	3860 - 4500	M3a	1RS	LED	MMP 12m	1m	Maakaapeli	ELY	
	M1	-	0 -700	M3a	1RS	LED	MMP 10m	1m	Maakaapeli	ELY	
	M2	Lapintie	0 -245	M4	1RS	LED	MMP 10m	1m	Maakaapeli	Eurajoki	
	M3	Linnamaantie	0 -200	M4	1RS	LED	MMP 10m	1m	Maakaapeli	Eurajoki	
	M4	Auvintie	200 - 600	M4	1RS	LED	MMP 10m	1m	Maakaapeli	Eurajoki	
	M5	Kirkkotie	600 - 700	Nykyinen	2RS	Nykyinen SPNA	Nykyinen MP	Nykyinen erikoisvarsi	Maakaapeli	ELY	Nykyiset valaisinpylväät siirretään tarvittaessa
	M6	-	0 - 1260	Nykyinen	1RS	Nykyinen SPNA	Nykyinen PP	Nykyinen	Ilmajohto	Eurajoki	
Rampit	E1R1	E1 Eurajoen eteläinen ETL	0 ->	M3a	1RS	LED	MMP 10m	1m	Maakaapeli	ELY	
	E1R2	E1 Eurajoen eteläinen ETL	700 ->	M3a	1RS	LED	MMP 10m	1m	Maakaapeli	ELY	
	E2R1	E2 Eurajoen pohjoinen ETL	0 ->	M3a	1RS	LED	MMP 10m	1m	Maakaapeli	ELY	
	E2R2	E2 Eurajoen pohjoinen ETL	0 ->	M3a	1RS	LED	MMP 10m	1m	Maakaapeli	ELY	
Kadut	K1	-	100 - 1440	M4	1RS	LED	MP 10m	1m	Maakaapeli	Eurajoki	
Kevyen-liikenteenväylät	K2J	Uusi kevyen-liikenteenväylä	880 - 1320	P4	1RS	LED	MP 6m	ei vartta	Maakaapeli	Eurajoki	
Kiertoliittymät	-	Kiertoliittymä (M1, M4, K2 ja M5)	-	C2	1RS	LED	MMP 10m	1m	Maakaapeli	ELY	
Muut	-	Liityntä-pysäköintialue	-	P3	1RS	LED	MP 6m	ei vartta	Maakaapeli	Eurajoki	

Sillat	Tunnus	Kohde	PL	Valaistusluokka	Valaistustyyppi	Valolaji	Asennustapa	Johtolaji	Valaistuksen omistaja	Huom
	S1	Eurajoen risteyssilta	-	Alittava väylä C3	8RA	LED	Uppo	Maakaapeli	ELY	E1 Eurajoen eteläisen eritasoliittymän kohdalla
	S2	Linnamaan risteyssilta	-	Alittava väylä C4	6RA	LED	Uppo	Maakaapeli	Eurajoki	
	S4	Auvin risteyssilta	-	Alittava väylä C4	6RA	LED	Uppo	Maakaapeli	Eurajoki	
	S5	Krisankallion risteyssilta	-	Alittava väylä C3	6RA	LED	Uppo	Maakaapeli	ELY	E2 Eurajoen pohjoisen eritasoliittymän kohdalla

SELITTEET

Valaistustyyppi

1RS = pylvään yksipuoleinen reunasijoitus
2KS= pylvään sijoitus keskikaistalle, kaksipuoleinen
XRA= Valaisin asennettuna risteyssillan alle määrä X

Pylväslaji

MMP= Myötäävä metallipylväs
MP= Metallipylväs
PP Puupylväs

VÄRIEN SELITTEET

- Nykyinen valaistus ELY
- Nykyinen siirretty valaistus ELY
- Uusi valaistus ELY
- Nykyinen valaistus puretaan ELY
- Sillan alapuolinen valaistus, toteutus uppoasenteisesti
- Uusi tie– tai katuvalaistuskeskus
- Purettava tie– tai katuvalaistuskeskus
- Nykyinen valaistus Eurajoki
- Nykyinen siirretty valaistus Eurajoki
- Uusi valaistus Eurajoki
- Nykyinen valaistus puretaan Eurajoki

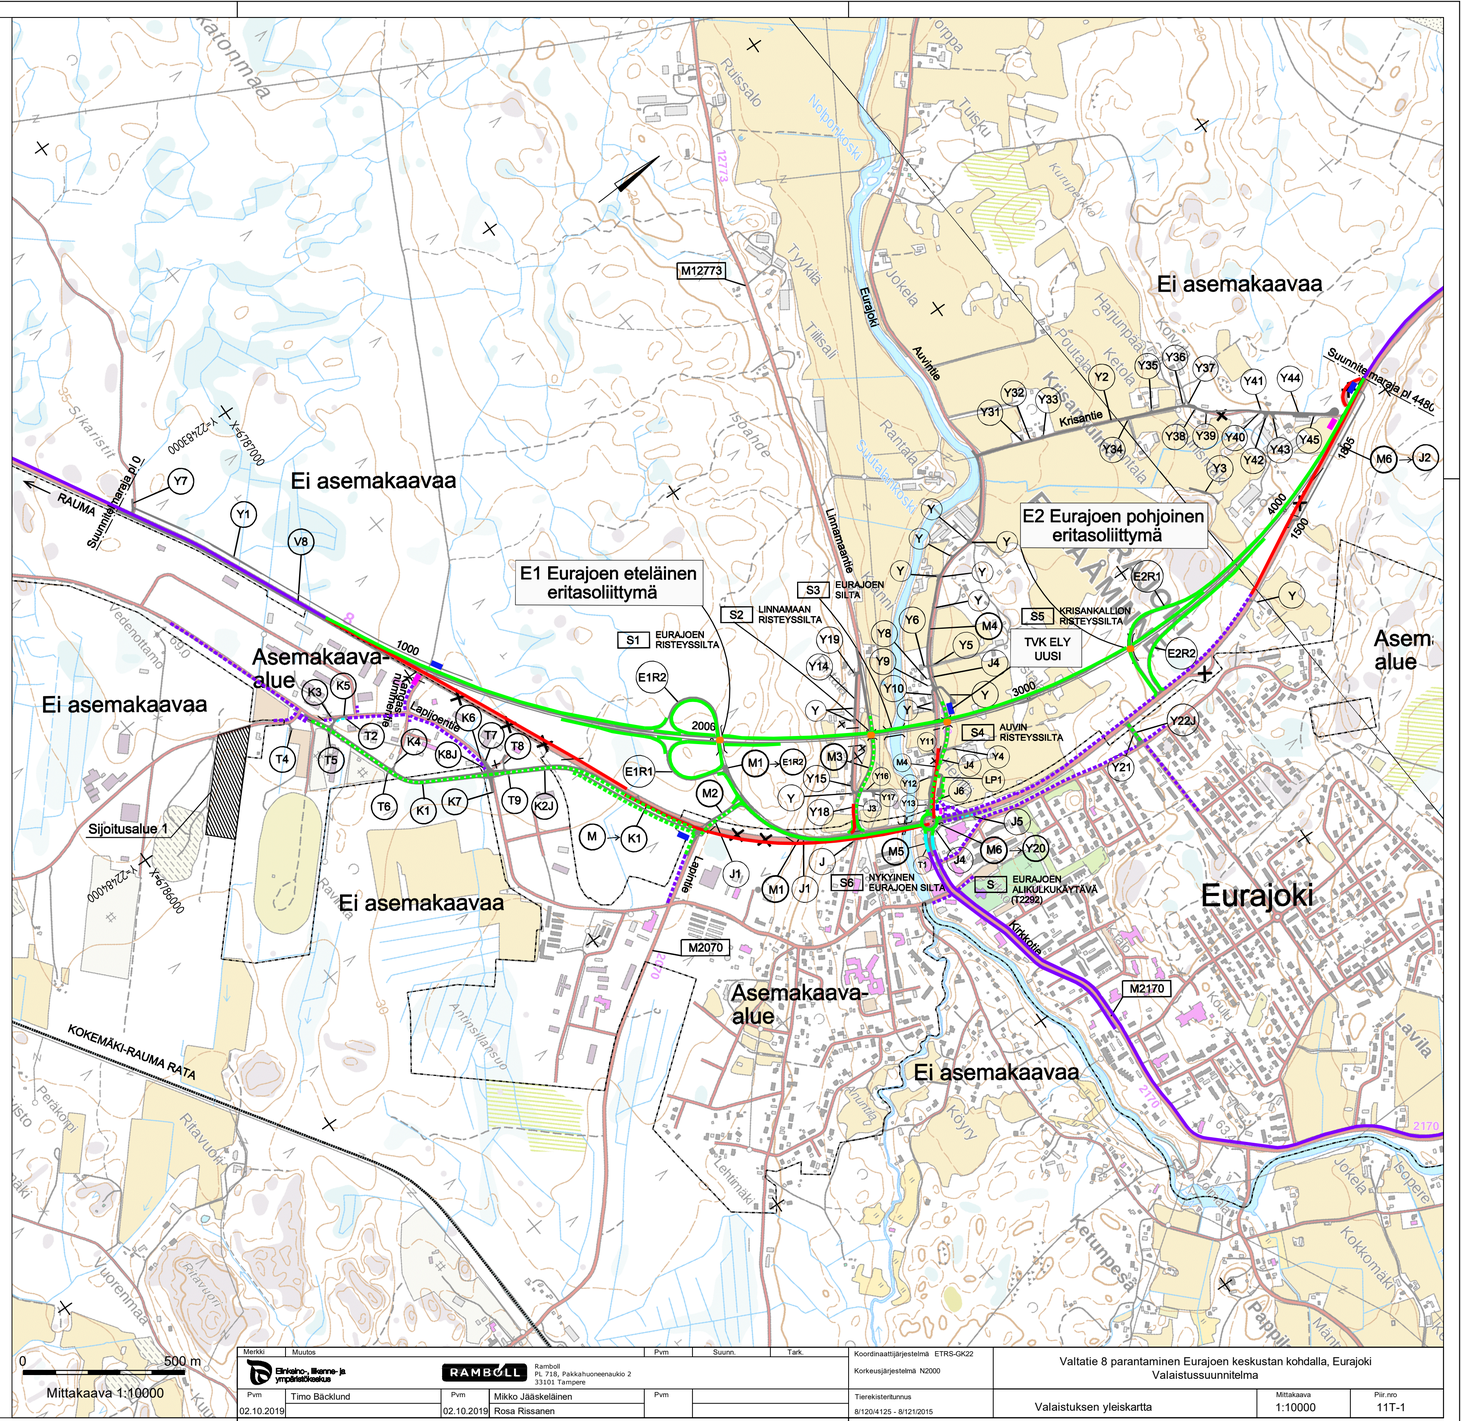

Merkki	Muutos	Pvm	Suunn.	Tark.

Elinkeino-, liikenne- ja ympäristökeskus

RAMBOLL
Ramboll
PL 718, Pakkahuoneenaukio 2
33101 Tampere

Pvm		Pvm		Pvm	
	Timo Bäcklund		Mikko Jääskeläinen		
02.10.2019		02.10.2019	Rosa Rissanen		

Koordinaattijärjestelmä ETRS-GK22
Korkeusjärjestelmä N2000
Tierekisteritunnus 8/120/4125 - 8/121/2015

Valtatie 8 parantaminen Eurajoen keskustan kohdalla, Eurajoki
Valaistussuunnitelma

Valaistuksen yleiskartta | Mittakaava 1:10000 | Piir.nro 11T-1

T:\ile2018\1510043291 Vt8 Eurajoen ohitus TS\luokset_TS\Osa C. Tiesuunnitelman informatiivinen aineisto\11T Valaistuksen yleiskartta\11T-1 Valaistuksen yleiskartta.DWG