
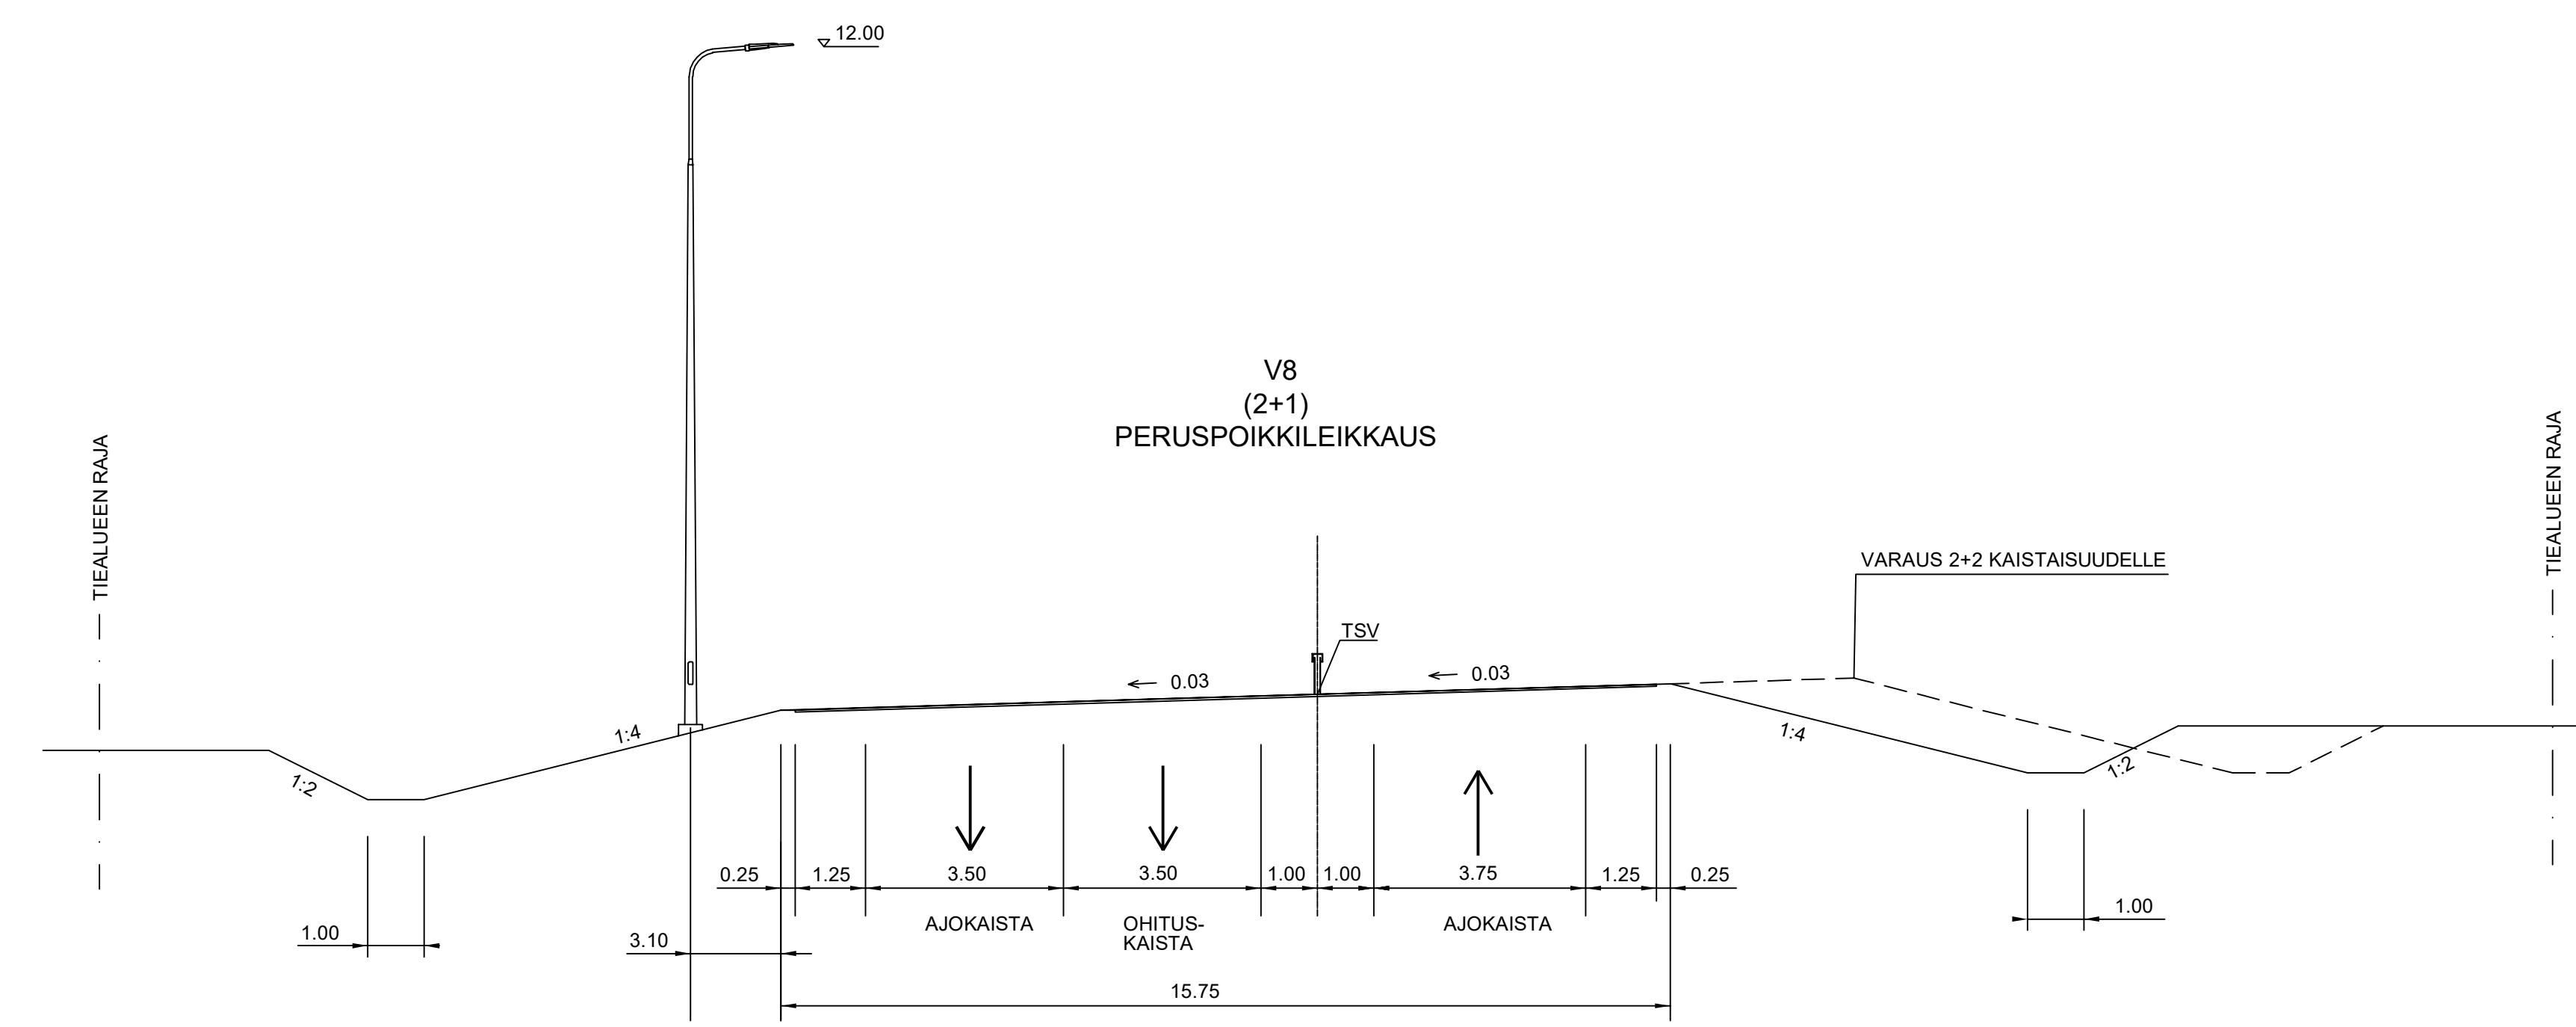


T:\tie2018\1510043291 V8 Eurojoen ohitus TS\tulokset_TS\Osa B. Tiesuunnitelman pääpiirustukset\4T Liikennetekniset poikkileikkaukset\VT8_Liikennetekn. POIK.DWG

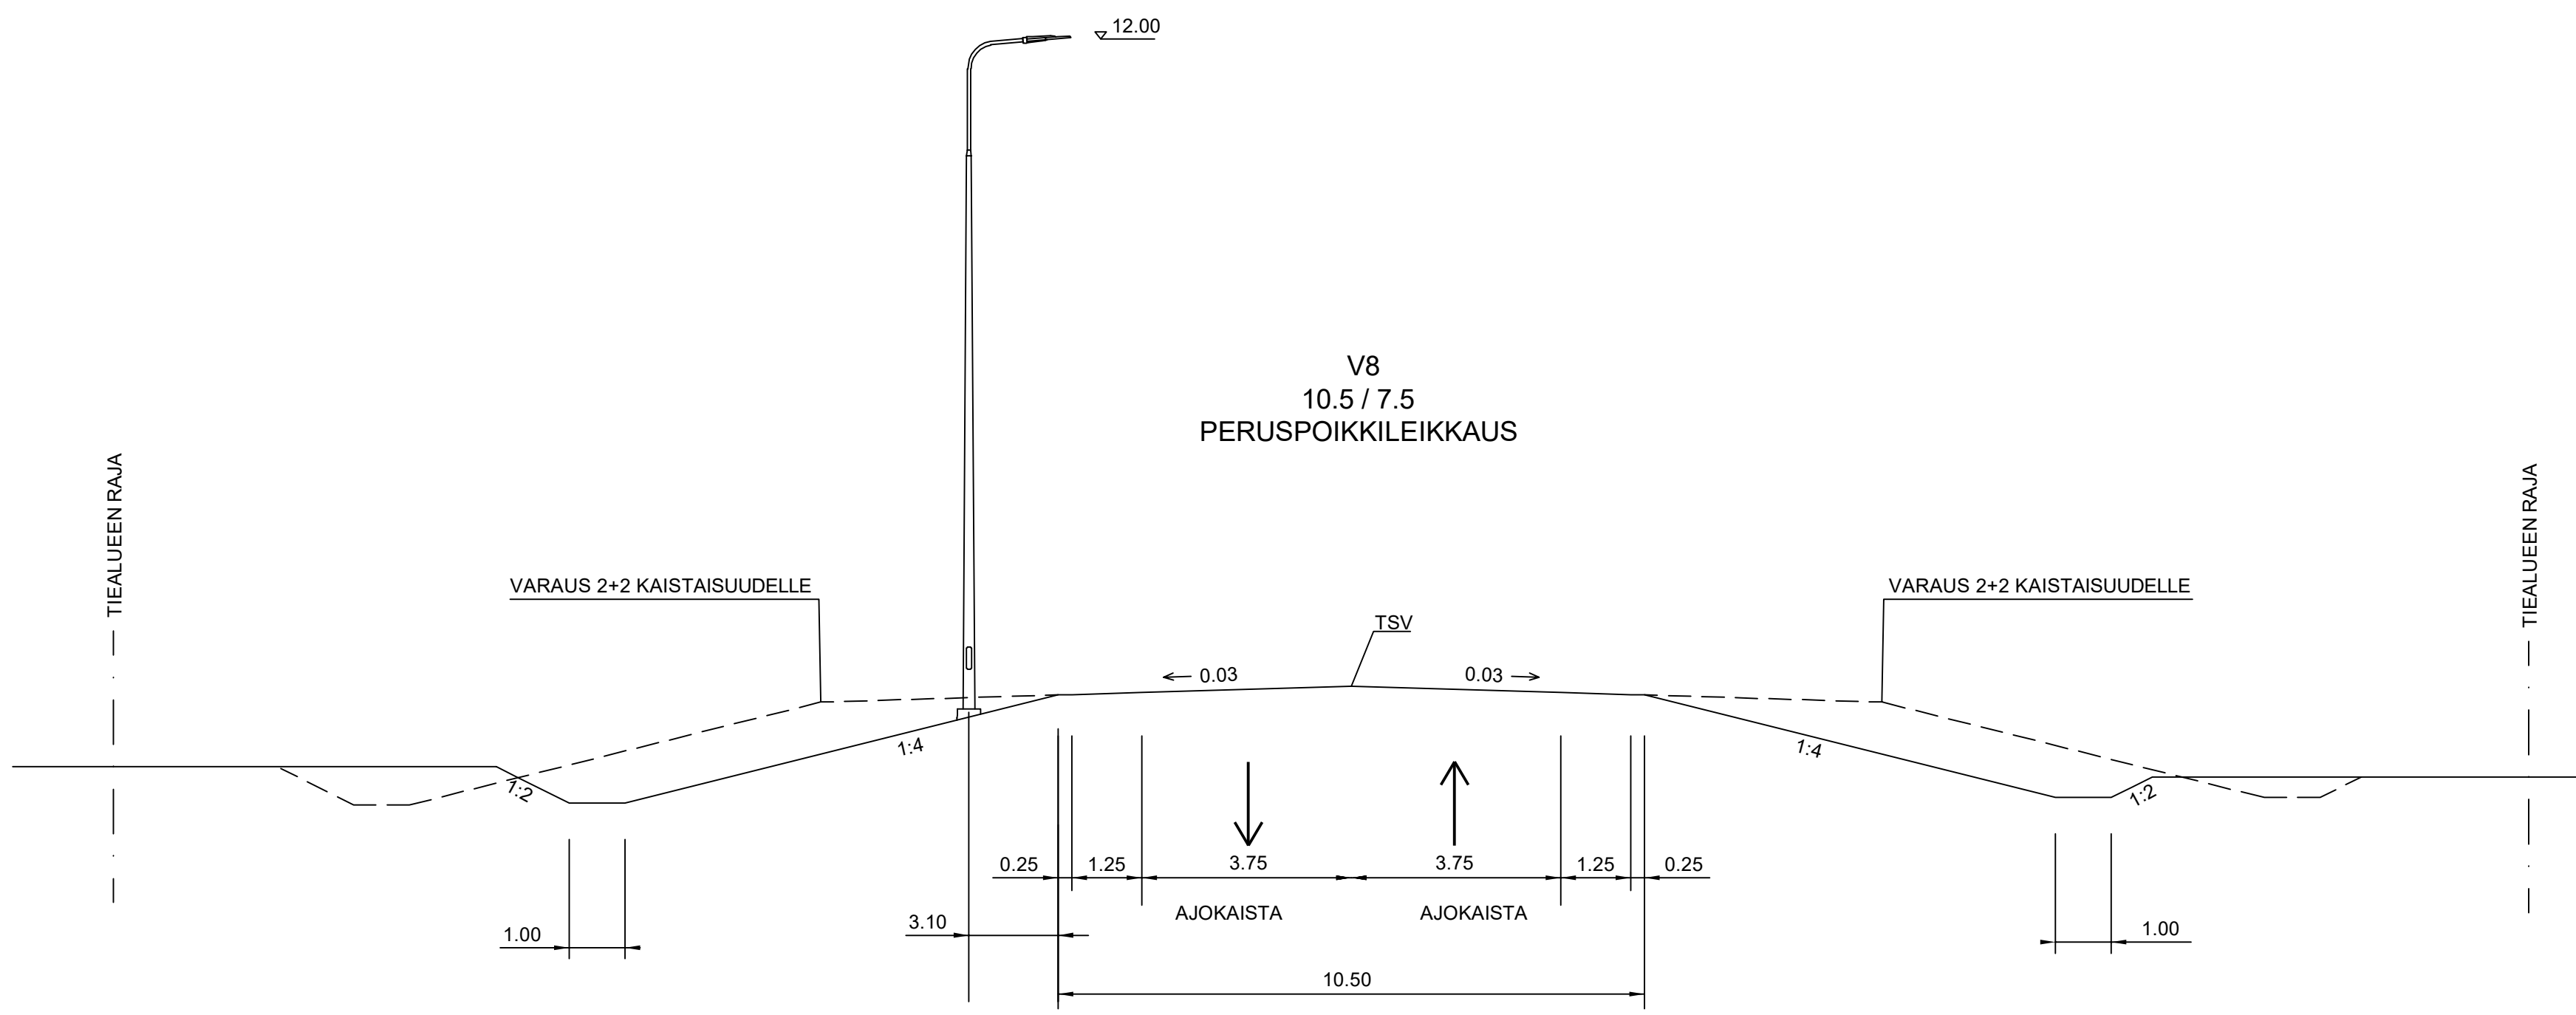

Merkki	Muutos	Pvm	Suunn.	Tark.	Koordinaattijärjestelmä	Valtatien 8 parantaminen Eurajoen keskustan kohdalla, Eurajoki Tiesuunnitelma.		
					ETRS-GK22	Liikennetekniset poikkileikkaukset, V8		
					Korkeusjärjestelmä	Mittakaava	Piir.no	
					N2000	1:100	4T-1	
Pvm	Timo Bäcklund	Pvm	Satu Rajava	Pvm	Tierekisteritunnus			
02.10.2019		02.10.2019	Arto Viitanen		8/120/4125 - 8/121/2015			