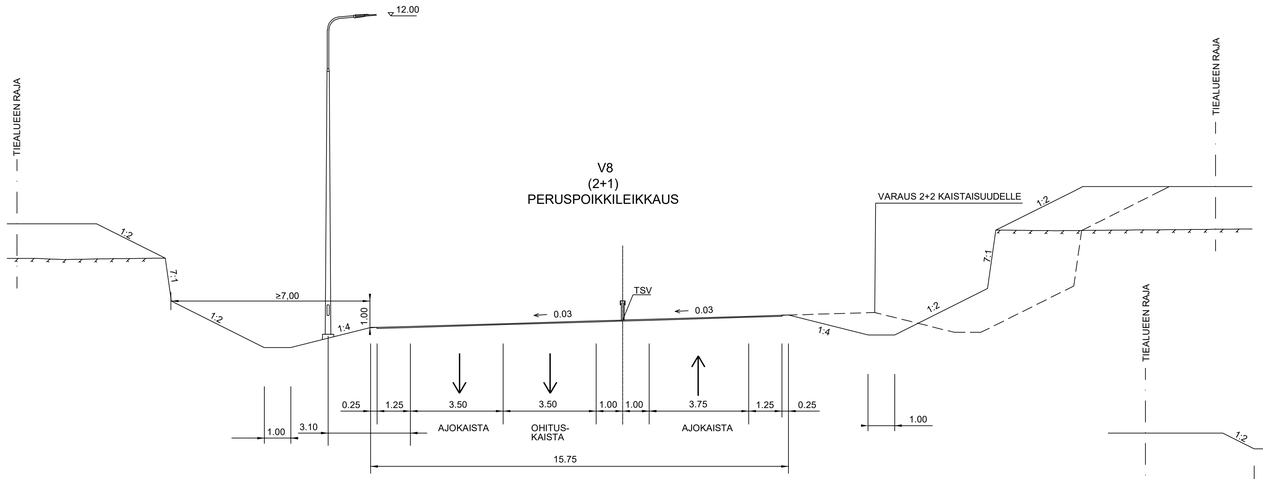

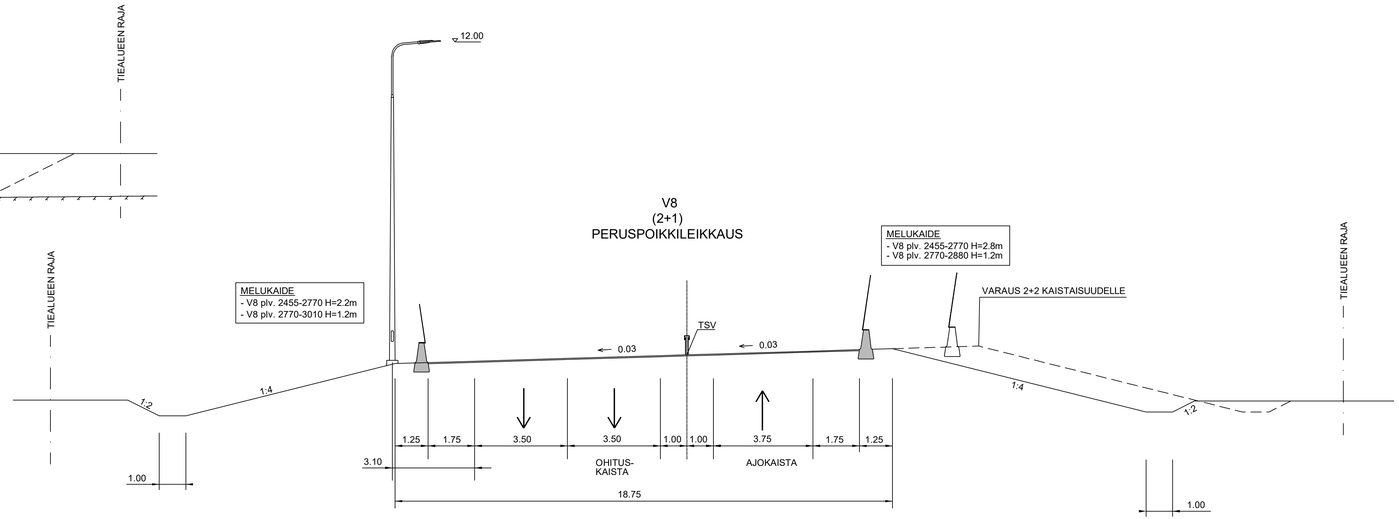

Merkki	Muutos	Pvm	Suunn.	Tark.
Elinkeino-, liikenne- ja ympäristökeskus	RAMBOLL Ramboll Pl. 718, Pakkahuoneenaukio 2 33101 Tampere			
Pvm 02.10.2019	Timo Bäcklund	Pvm 02.10.2019	Satu Rajava Arto Viitanen	Pvm

Koordinaattijärjestelmä ETRS-GK22
Korkeusjärjestelmä N2000
Tierekisteritunnus 8/120/4125 - 8/121/2015

Valtatien 8 parantaminen Eurajoen keskustan kohdalla, Eurajoki
Tiesuunnitelma.

Liikennetekninen poikkileikkaus, Vt8

Mittakaava 1:100

Pär.nro 4T-2

T:\tie2018\1510043291 Vt8 Eurajoen ohitus TS\tulokset_TS\Osa B. Tiesuunnitelman pääpiirustukset\4T Liikennetekniset poikkileikkaukset\Vt8_LIIKENNETEKN. POIK.DWG