
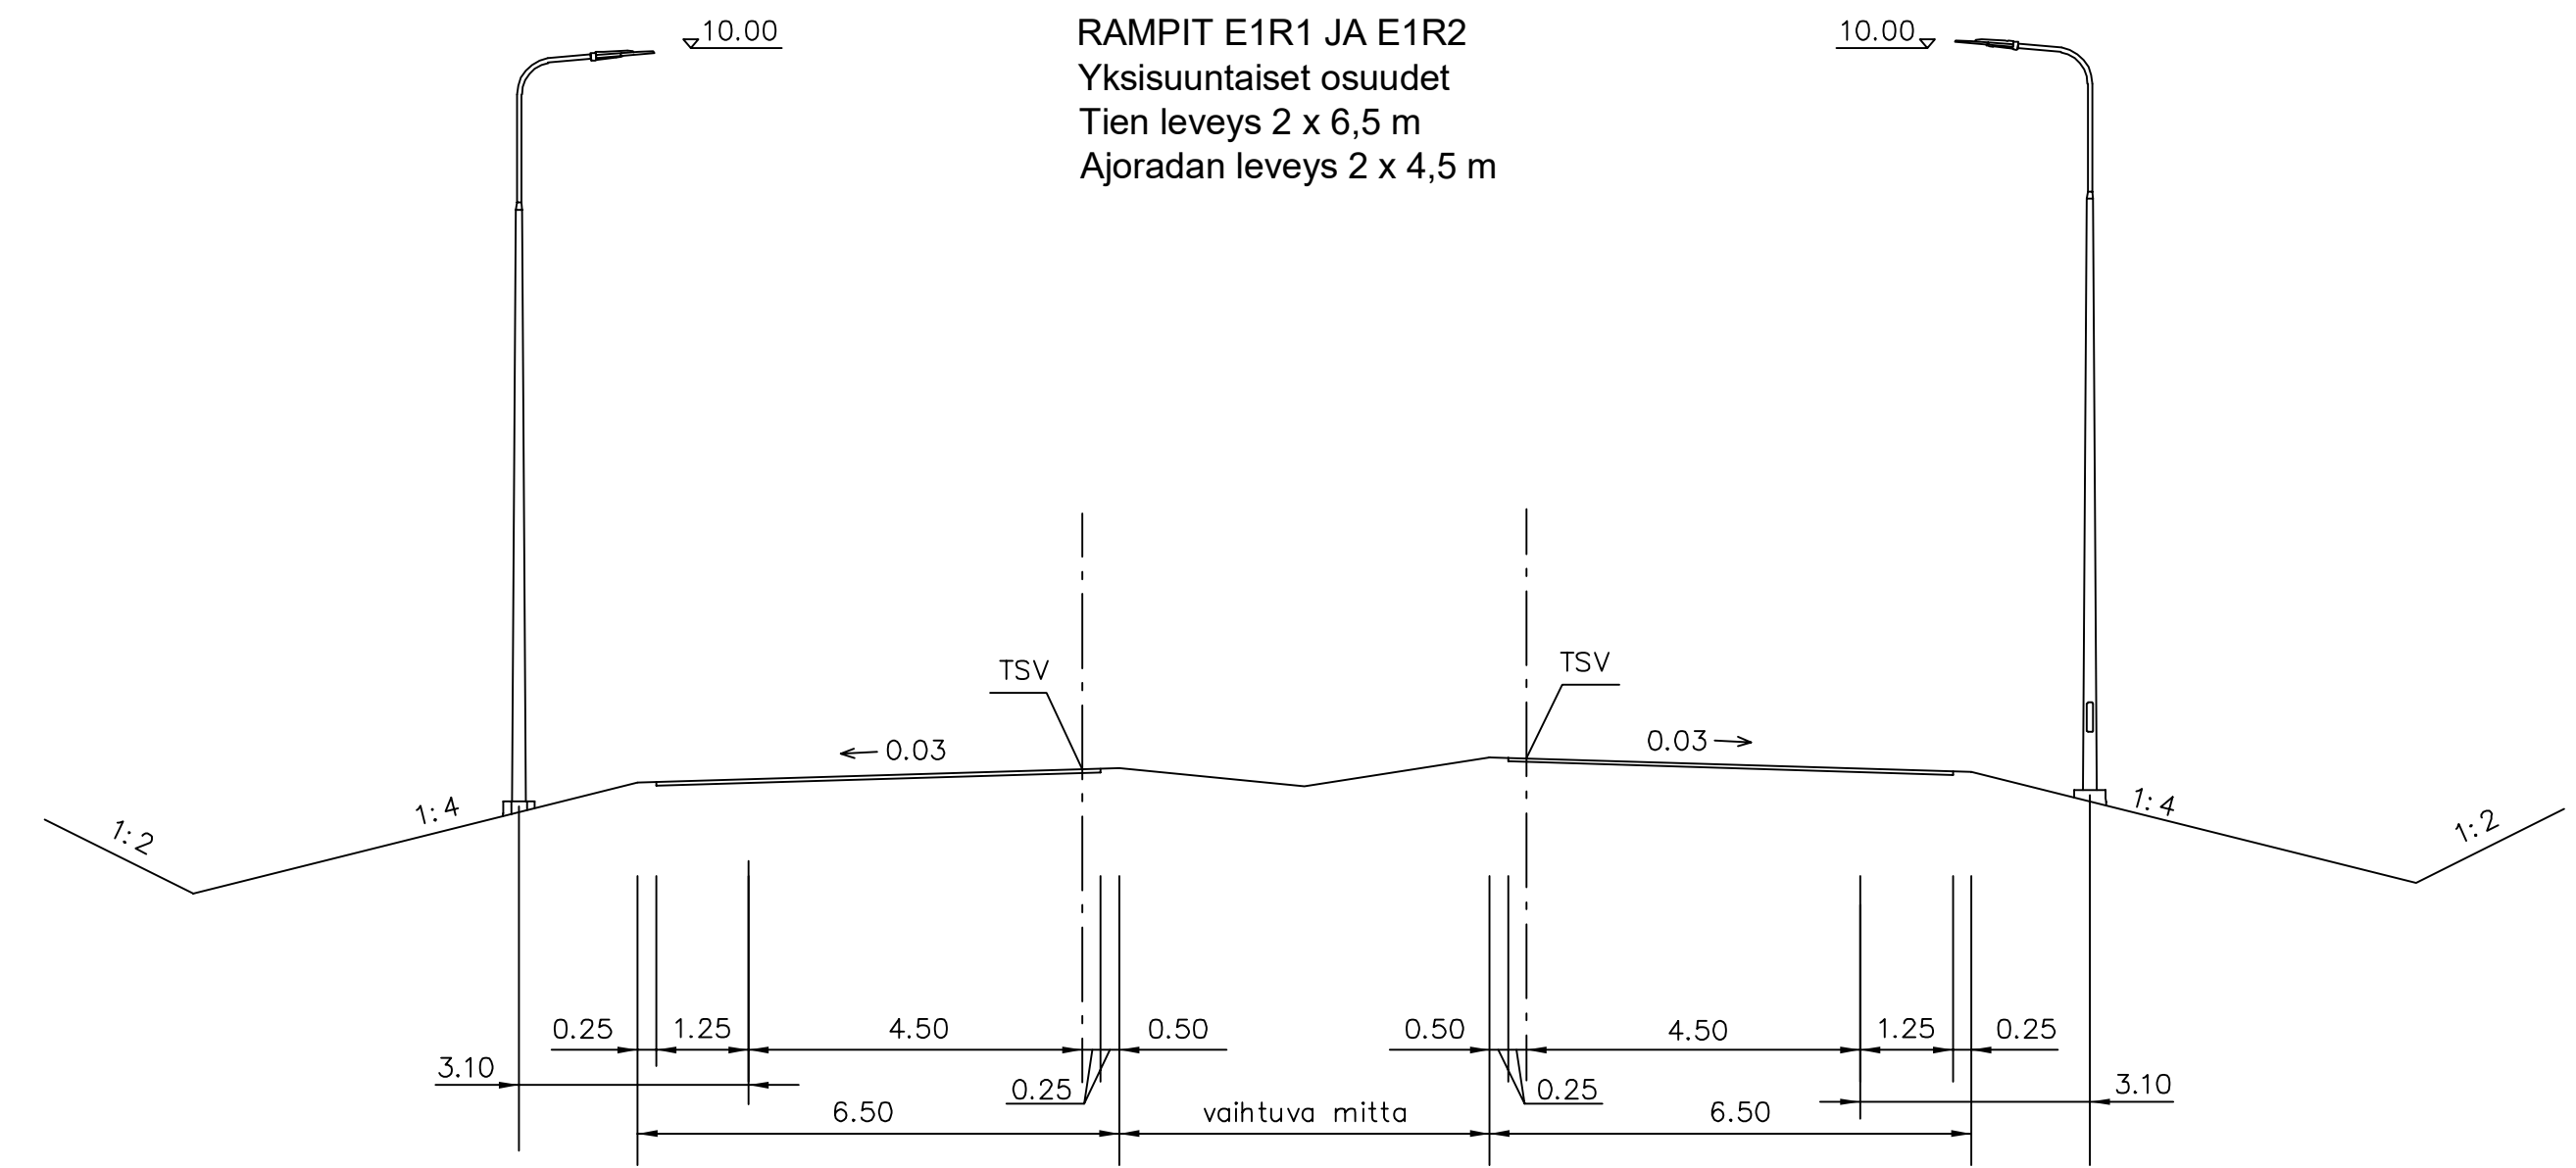


T:\tie2018\1510043291_V8_Eurajoen ohitus TS\tulokset_TS\Osa B. Tiesuunnitelman pääpiirustukset\4T Liikennetekniset poikkileikkaukset\RAMPIT LIKENNETEKN.POK.DWG

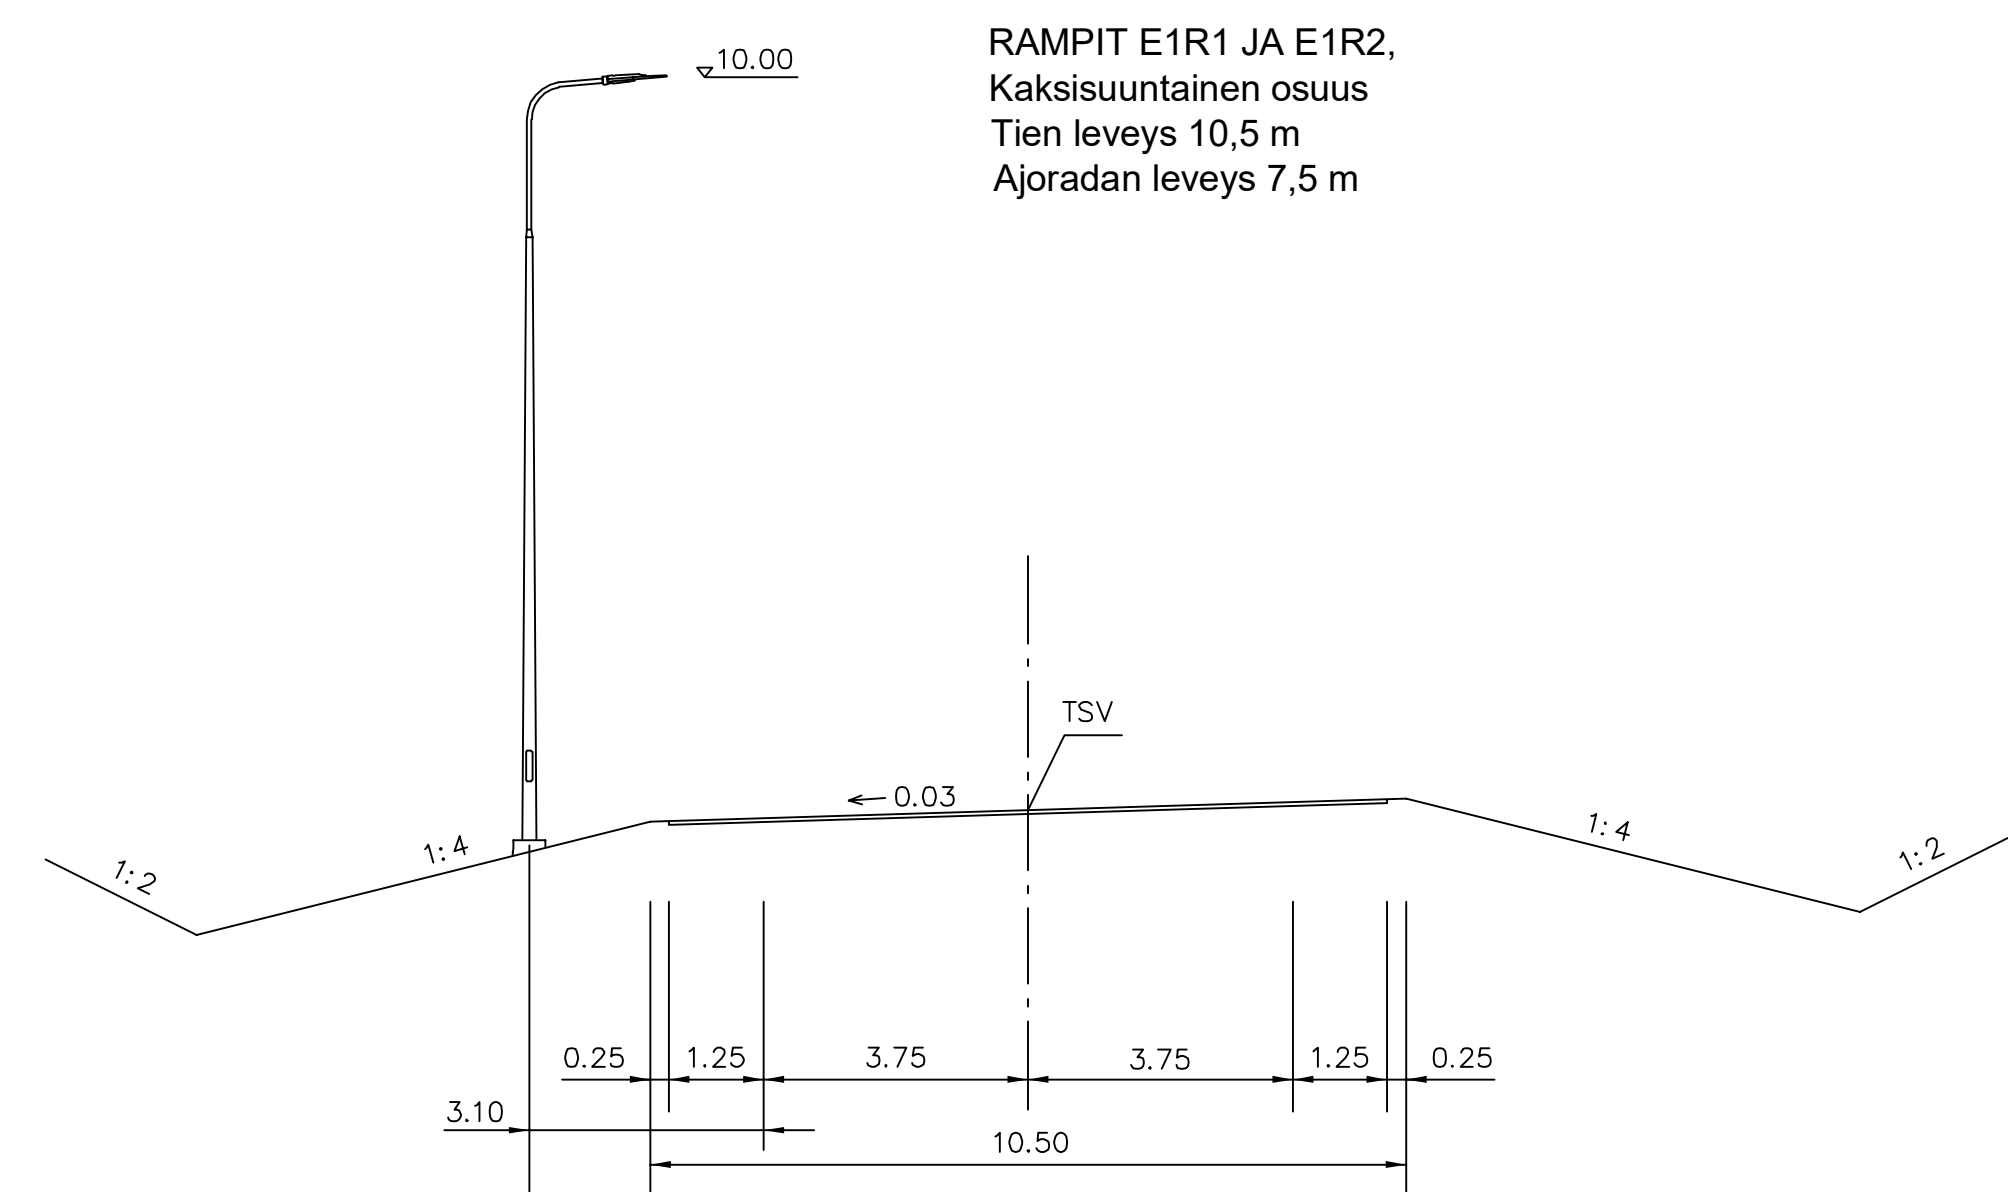

Merkki	Muutos	Pvm	Suunn.	Tark.	Koordinaattijärjestelmä	Valtatien 8 parantaminen Eurajoen keskustan kohdalla, Eurajoki Tiesuunnitelma.		
					ETRS-GK22			
					Korkeusjärjestelmä N2000			
					Tierekisteritunnus			
					8/120/4125 - 8/121/2015	Liikennetekniset poikkileikkaukset, rampit E1R1 ja R1R2	Mittakaava	Piir.no
							1:100	4T-7