
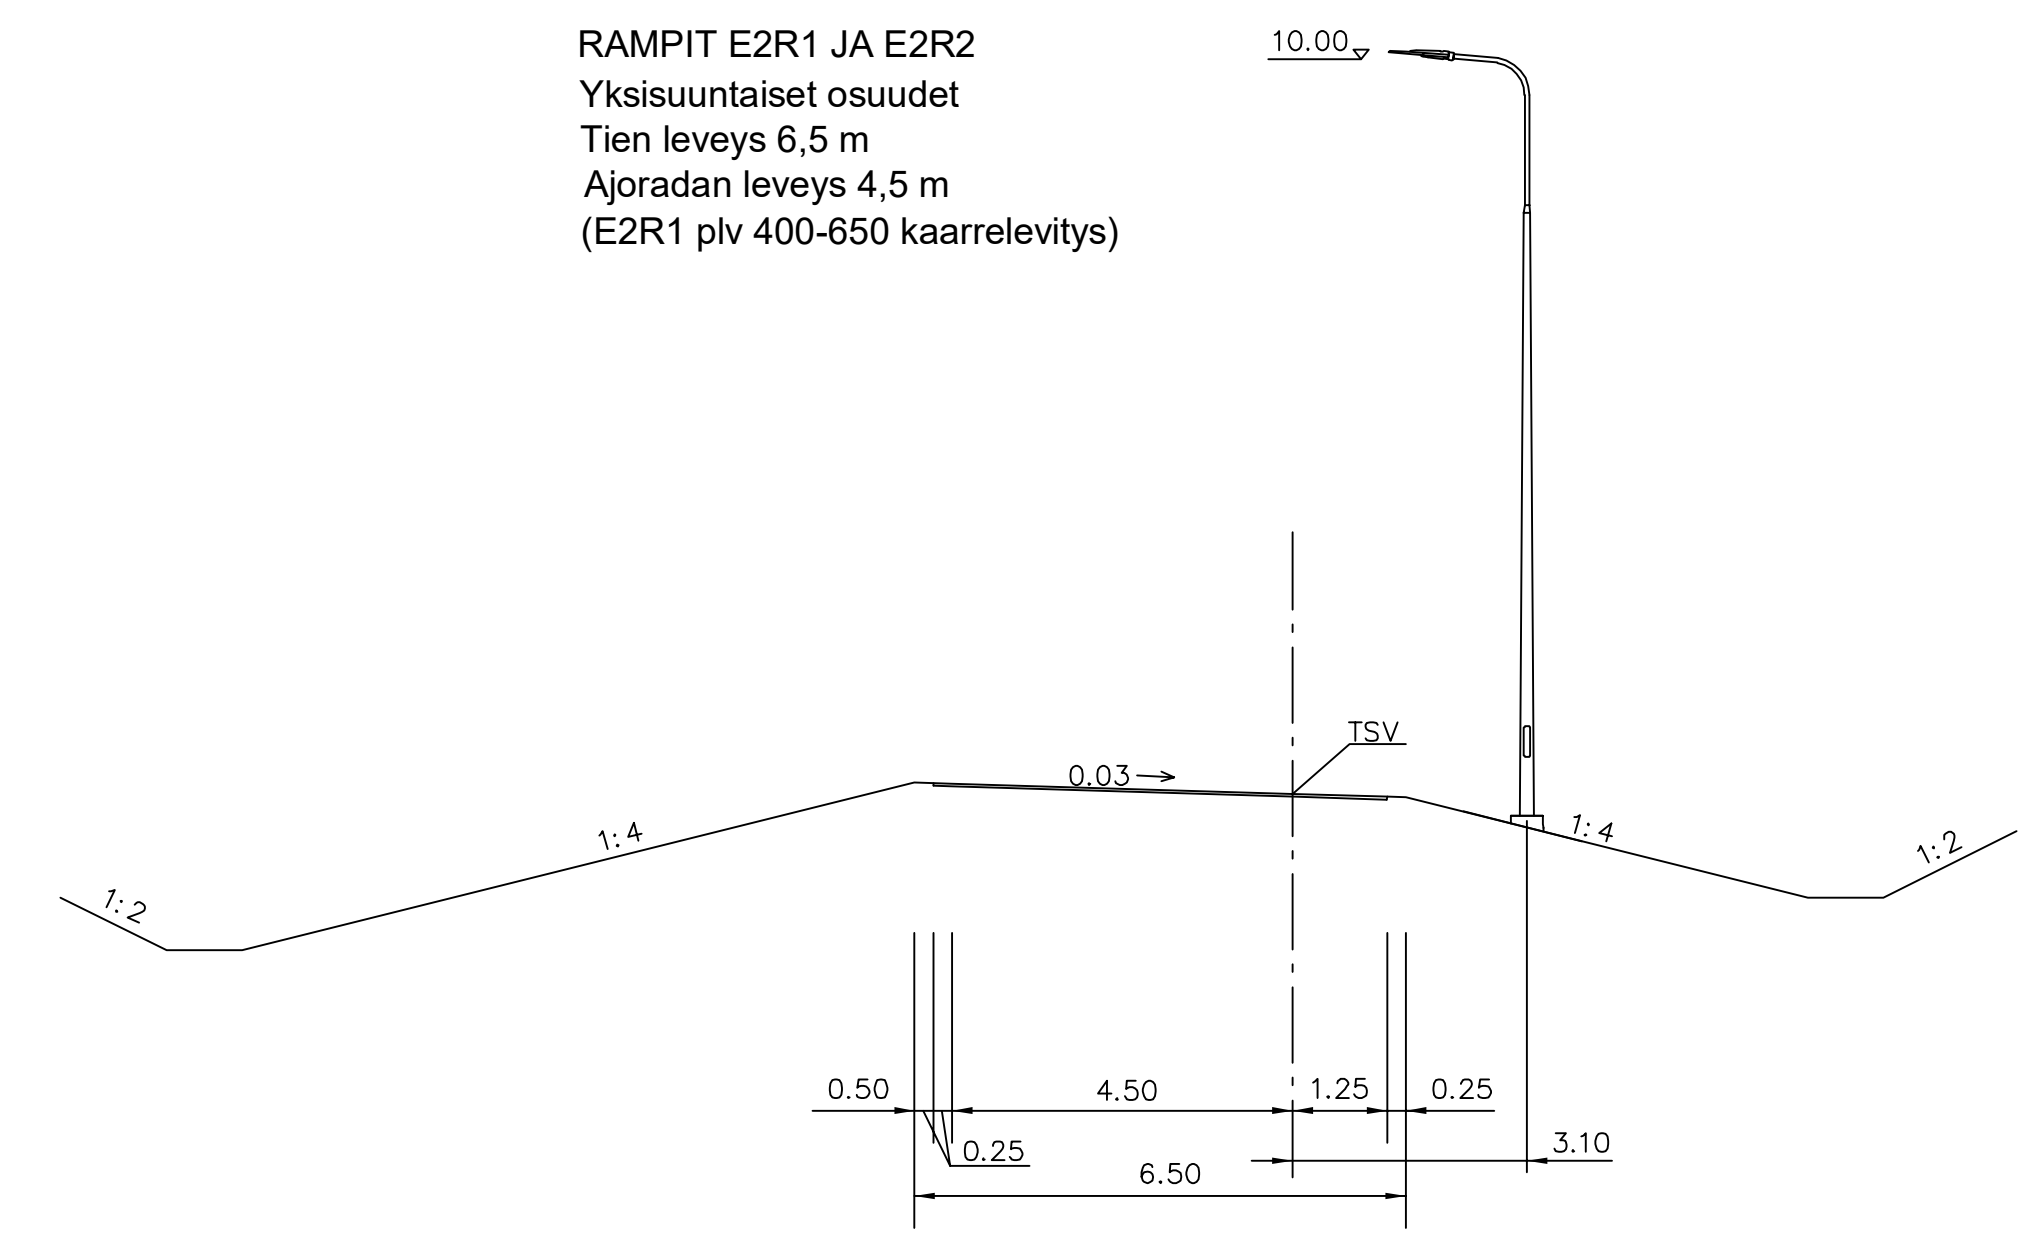


T:\tie2018\1510043291_V8_Eurajoen ohitus TS\tulokset_TS\Osa B. Tiesuunnitelman pääpiirustukset\4T Liikennetekniset poikkileikkaukset\RAMPIT LIKENNETEKN.POK.DWG

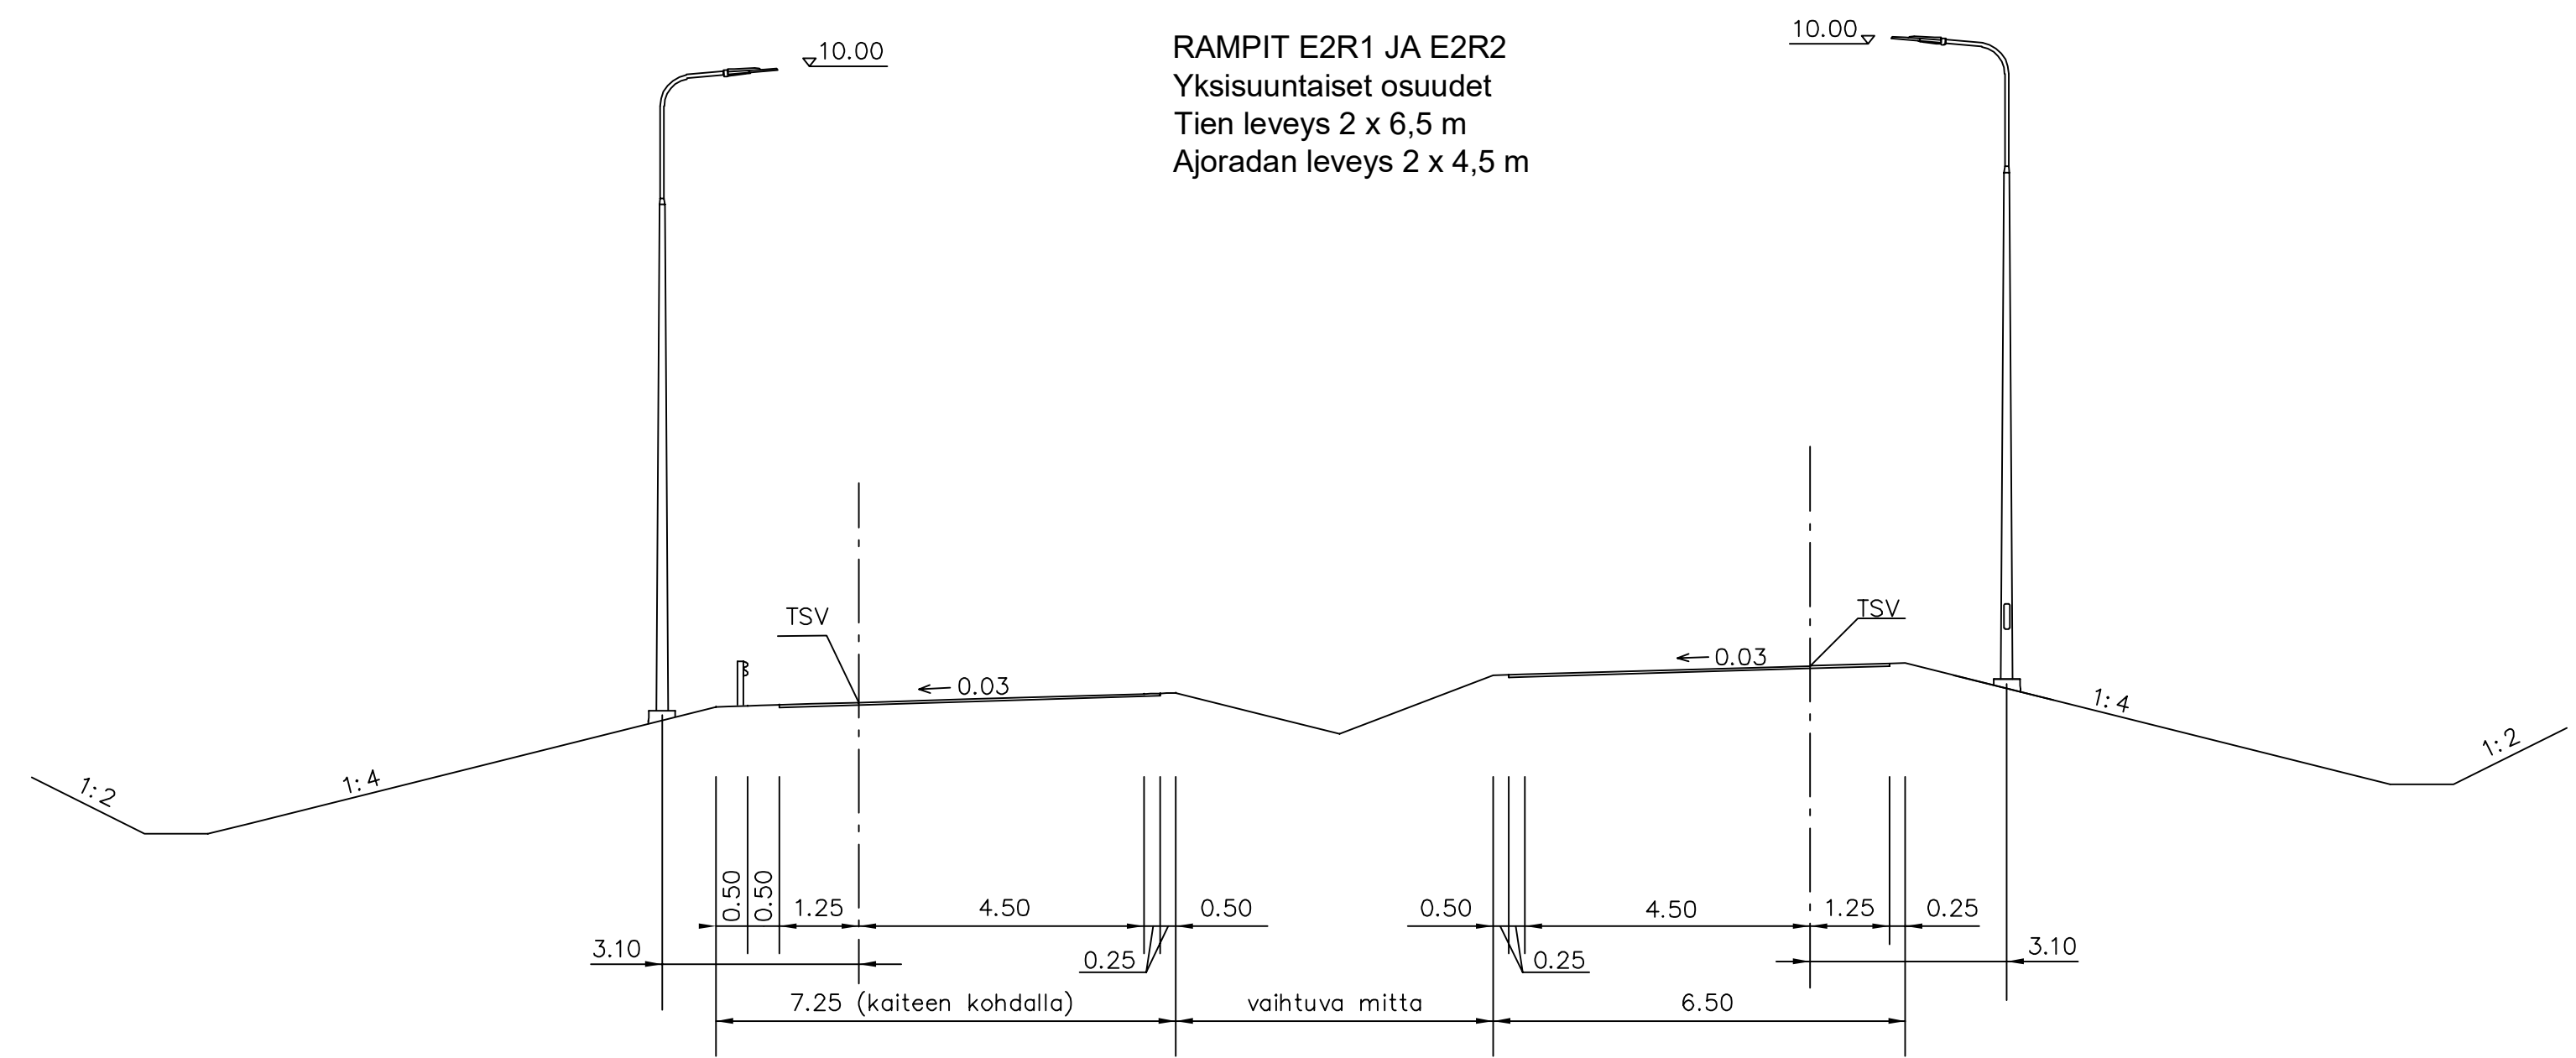

Merkki	Muutos	Pvm	Suunn.	Tark.	Koordinaattijärjestelmä ETRS-GK22	Valtatien 8 parantaminen Eurajoen keskustan kohdalla, Eurajoki Tiesuunnitelma.		
					Korkeusjärjestelmä N2000			
Pvm	Timo Bäcklund	Pvm	Satu Rajava	Pvm	Tierekisteritunnus	Liikennetekniset poikkileikkaukset, rampit E2R1 ja E2R2		
02.10.2019		02.10.2019	Arto Viitanen		8/120/4125 - 8/121/2015	Mittakaava	1:100	Piir.nro
						4T-8		