



T:\tie2018\1510043291 Vt8 Eurojoen ohitus TS\tulokset\_TS\Osa B. Tiesuunnitelman pääpiirustukset\4T Liikennetekniset poikkileikkaukset\YTIET\_LIKENNETEKNISET\_POIK.DWG

Y1, Y4, Y5, Y6, Y7, Y8, Y9, Y13, Y18  
Y31, Y32, Y34, Y35, Y36, Y37, Y38,  
Y39, Y40, Y41


Peruspoikkileikkaus 1:100

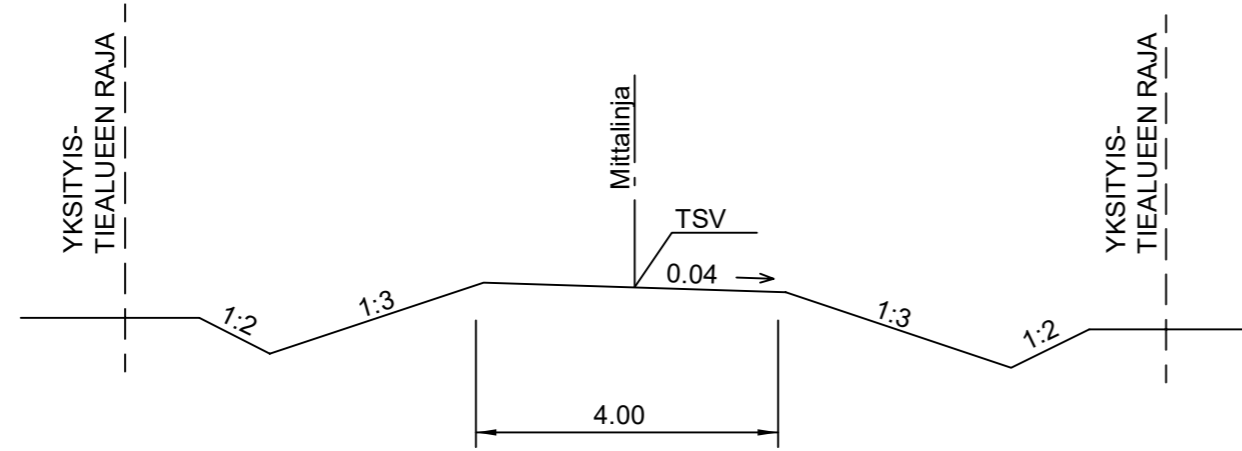


Y2, Y17  
Peruspoikkileikkaus 1:100

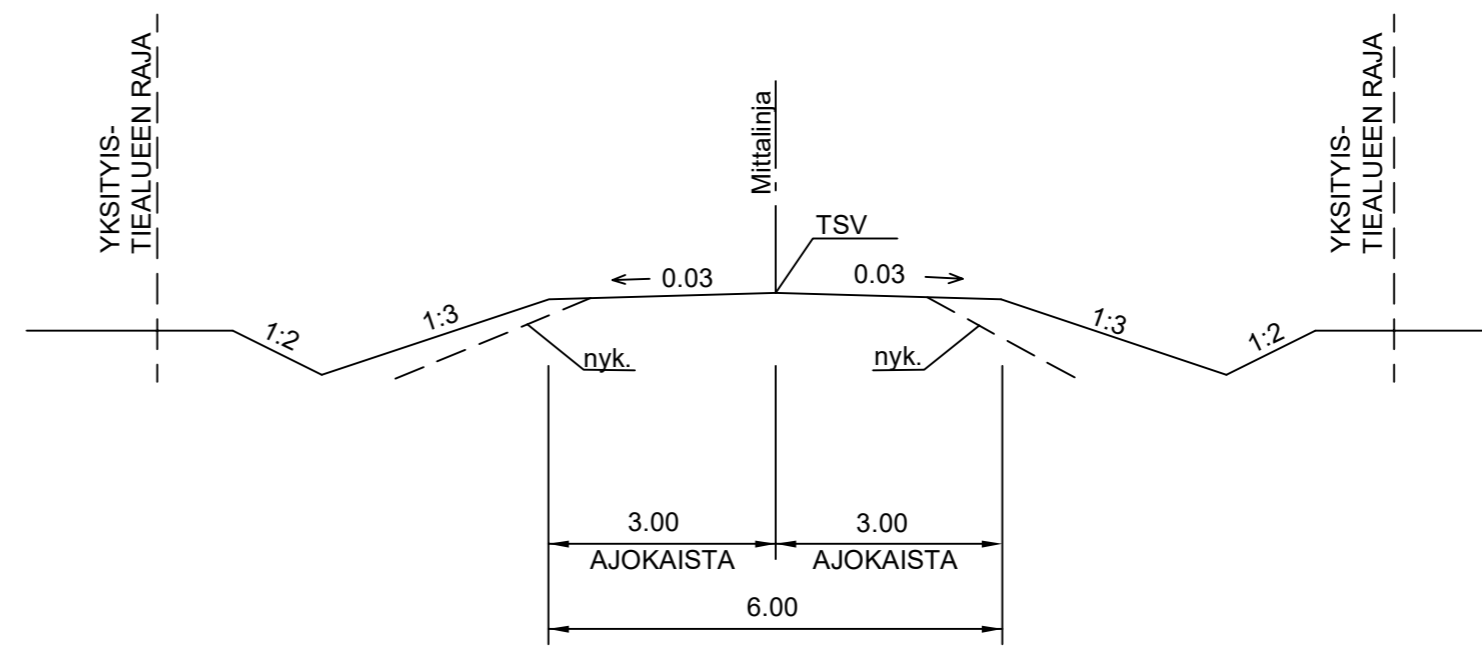



Y3, Y11, Y12, Y16, Y23, Y43  
Peruspoikkileikkaus 1:100

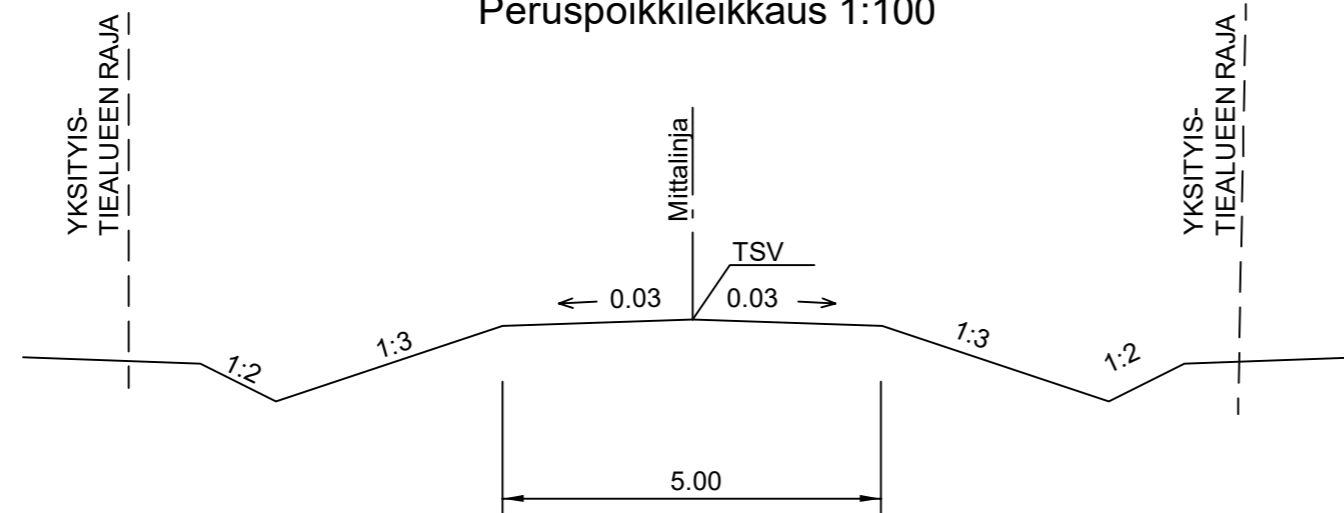

Y10, Y14, Y15  
Peruspoikkileikkaus 1:100

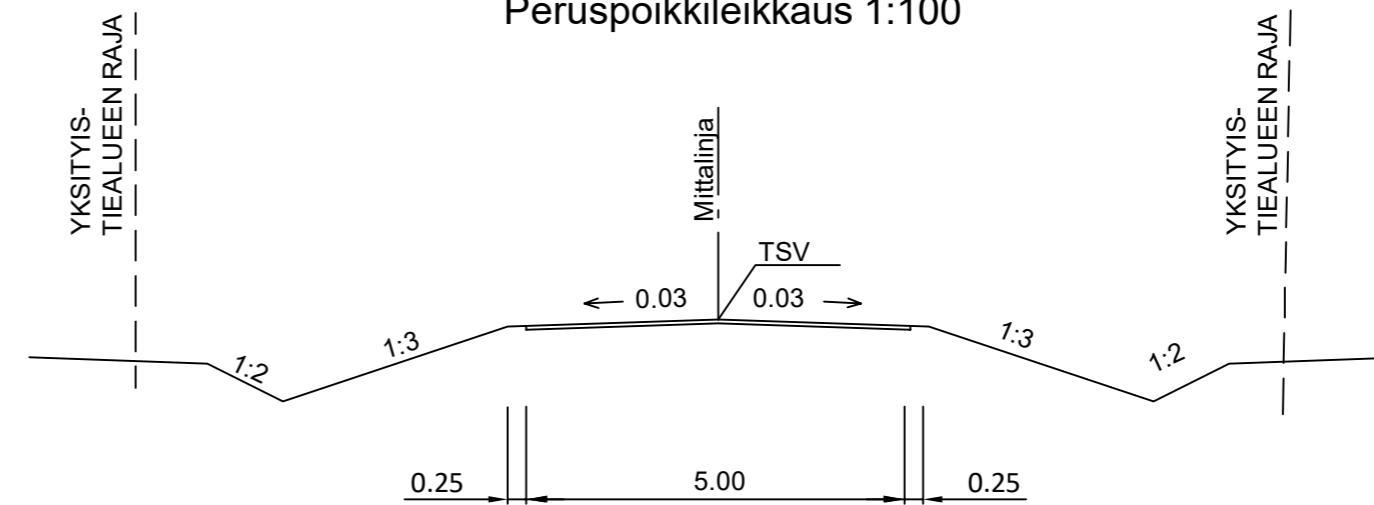

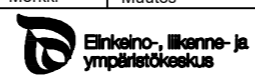Merkki	Muutos	Pvm	Suunn.	Tark.	Koordinaattijärjestelmä	Valtatien 8 parantaminen Eurojoen keskustan kohdalla, Eurojoki Tiesuunnitelma.		
  Ramboll PL 718, Pakkahuoneenaukio 2 33101 Tampere					Korkeusjärjestelmä	N2000		
					Tierokisteritunnus	8/120/4125 - 8/121/2015		
Pvm	Timo Bäcklund	Pvm	Satu Rajava	Pvm		1:100	4T-9	
02.10.2019		02.10.2019	Sanna Leppämäki					