
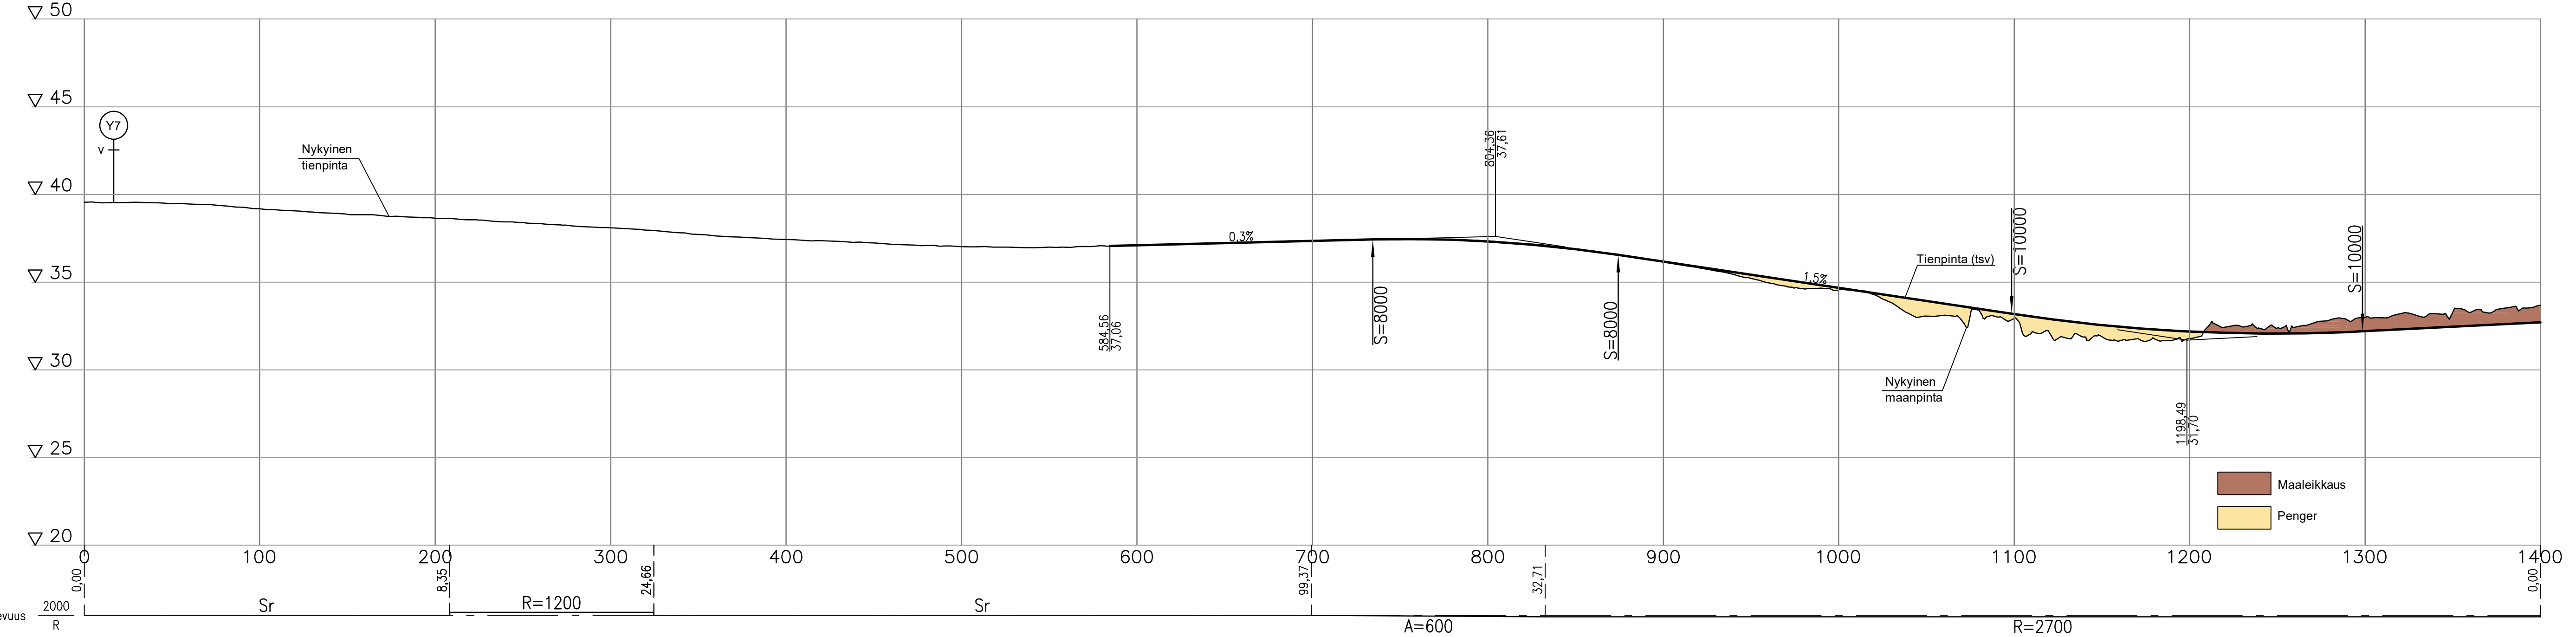
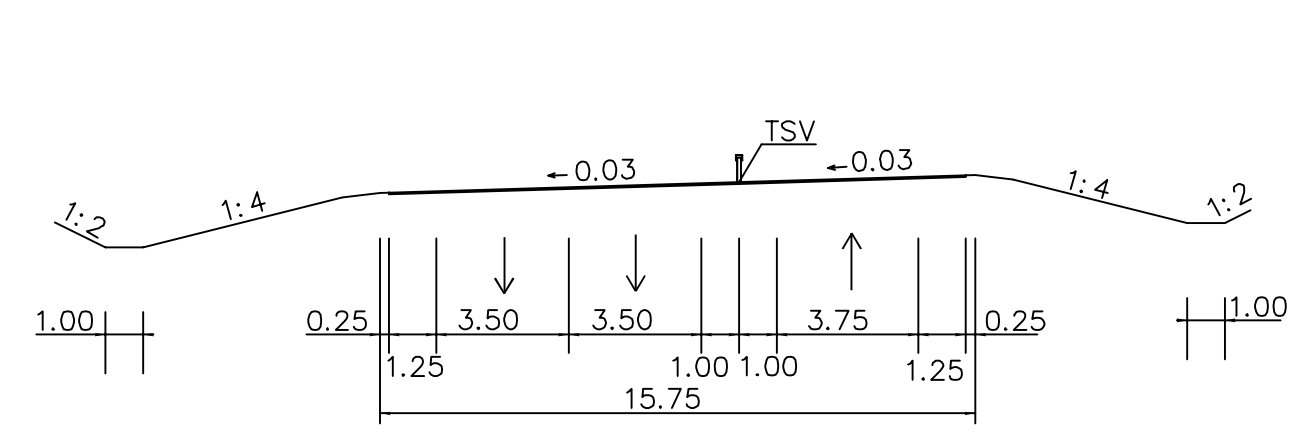


T:\hie2018\1510043291_Vt8_Eurajoen_ohitus_TS\tulokset_IS\Osa B. Tiesuunnitelman_pääpiirustukset\5T_Pituusleikkaukset\Päätie_V8_PITUUSLEIKKAUKSET_IS.DWG

V8 PERUSPOIKKILEIKKAUS 1:200
10.5 / 7.5

V8 PERUSPOIKKILEIKKAUS 1:200

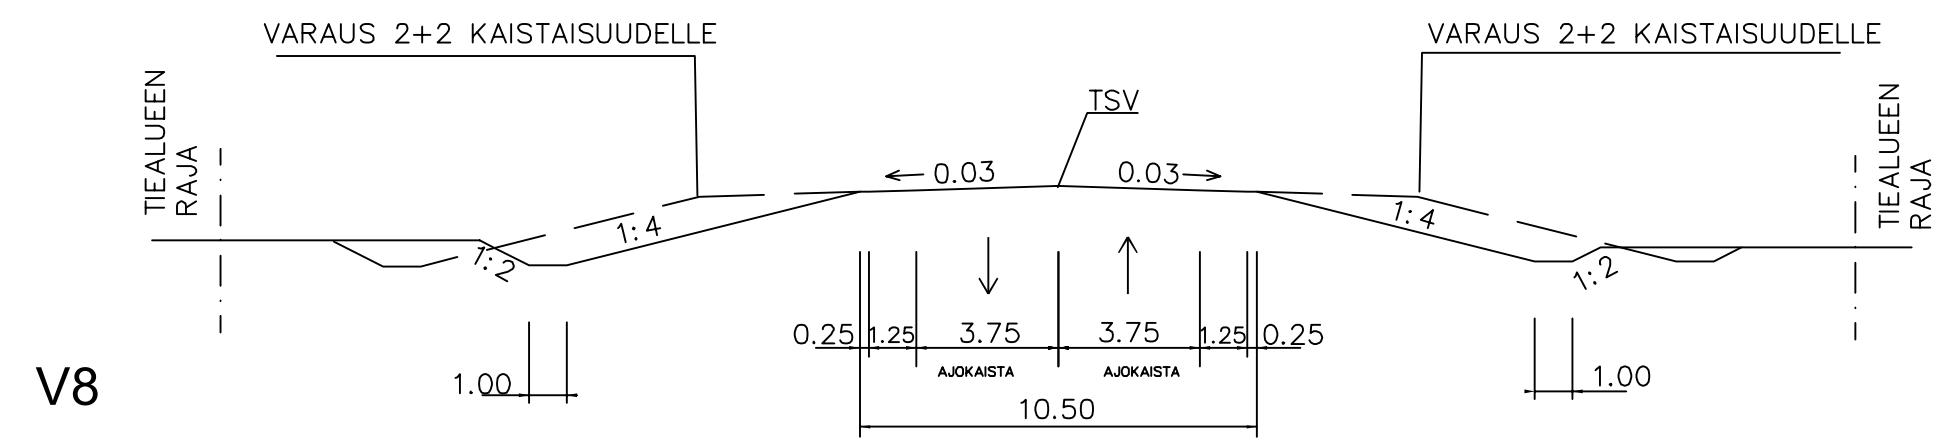

Maaleikkaus
Penger

| | | | | | | | | | |
|------------|---------------|------------|---------------|---|-----------------------------------|--|--|------------|---------|
| Merkki | Muutos | Pvm | Suunn. | Tark. | Koordinaattijärjestelmä ETRS-GK22 | Valtatien 8 parantaminen Eurajoen keskustan kohdalla, Eurajoki Tiesuunnitelma. | | | |
| | | | | Ramboll PL 718, Pakkahuoneenaukio 2 33101 Tampere | Korkeusjärjestelmä N2000 | | | | |
| Pvm | Timo Bäcklund | Pvm | Satu Rajava | Pvm | Tierekisteritunnus | Pituusleikkaus V8 plv. 0 - 1400 | | Mittakaava | Piir.no |
| 02.10.2019 | | 02.10.2019 | Arto Viitanen | | 8/120/4125 - 8/121/2015 | 1:2000/1:200 | | 5T-1 | |