



T:\tie2018\1510043291 v18 Eurojoen ohitus TS\tulokset_TS\Osa B. Tiesuunnitelman pääpiirustukset\5T Pituusleikkaukset\Muut maantiet\RAMPIIT_TS.DWG


E1R1 PERUSPOIKKILEIKKAUS 1:200

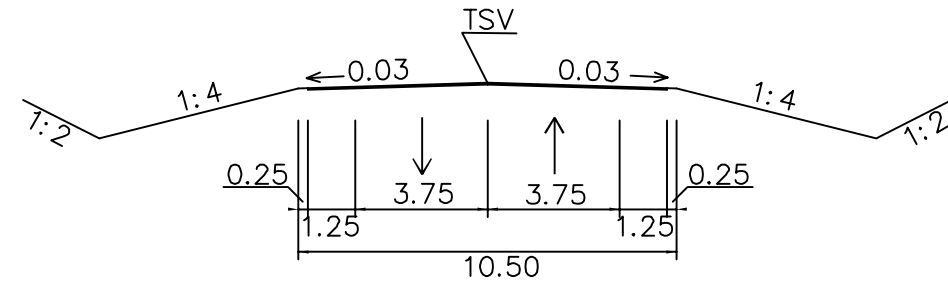


E1R2 PERUSPOIKKILEIKKAUS 1:200

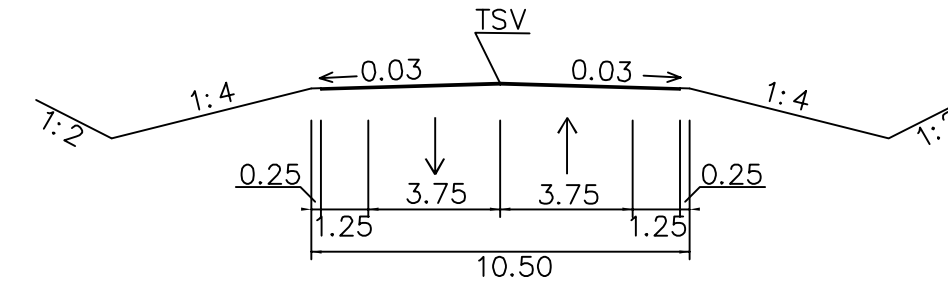

E1R1

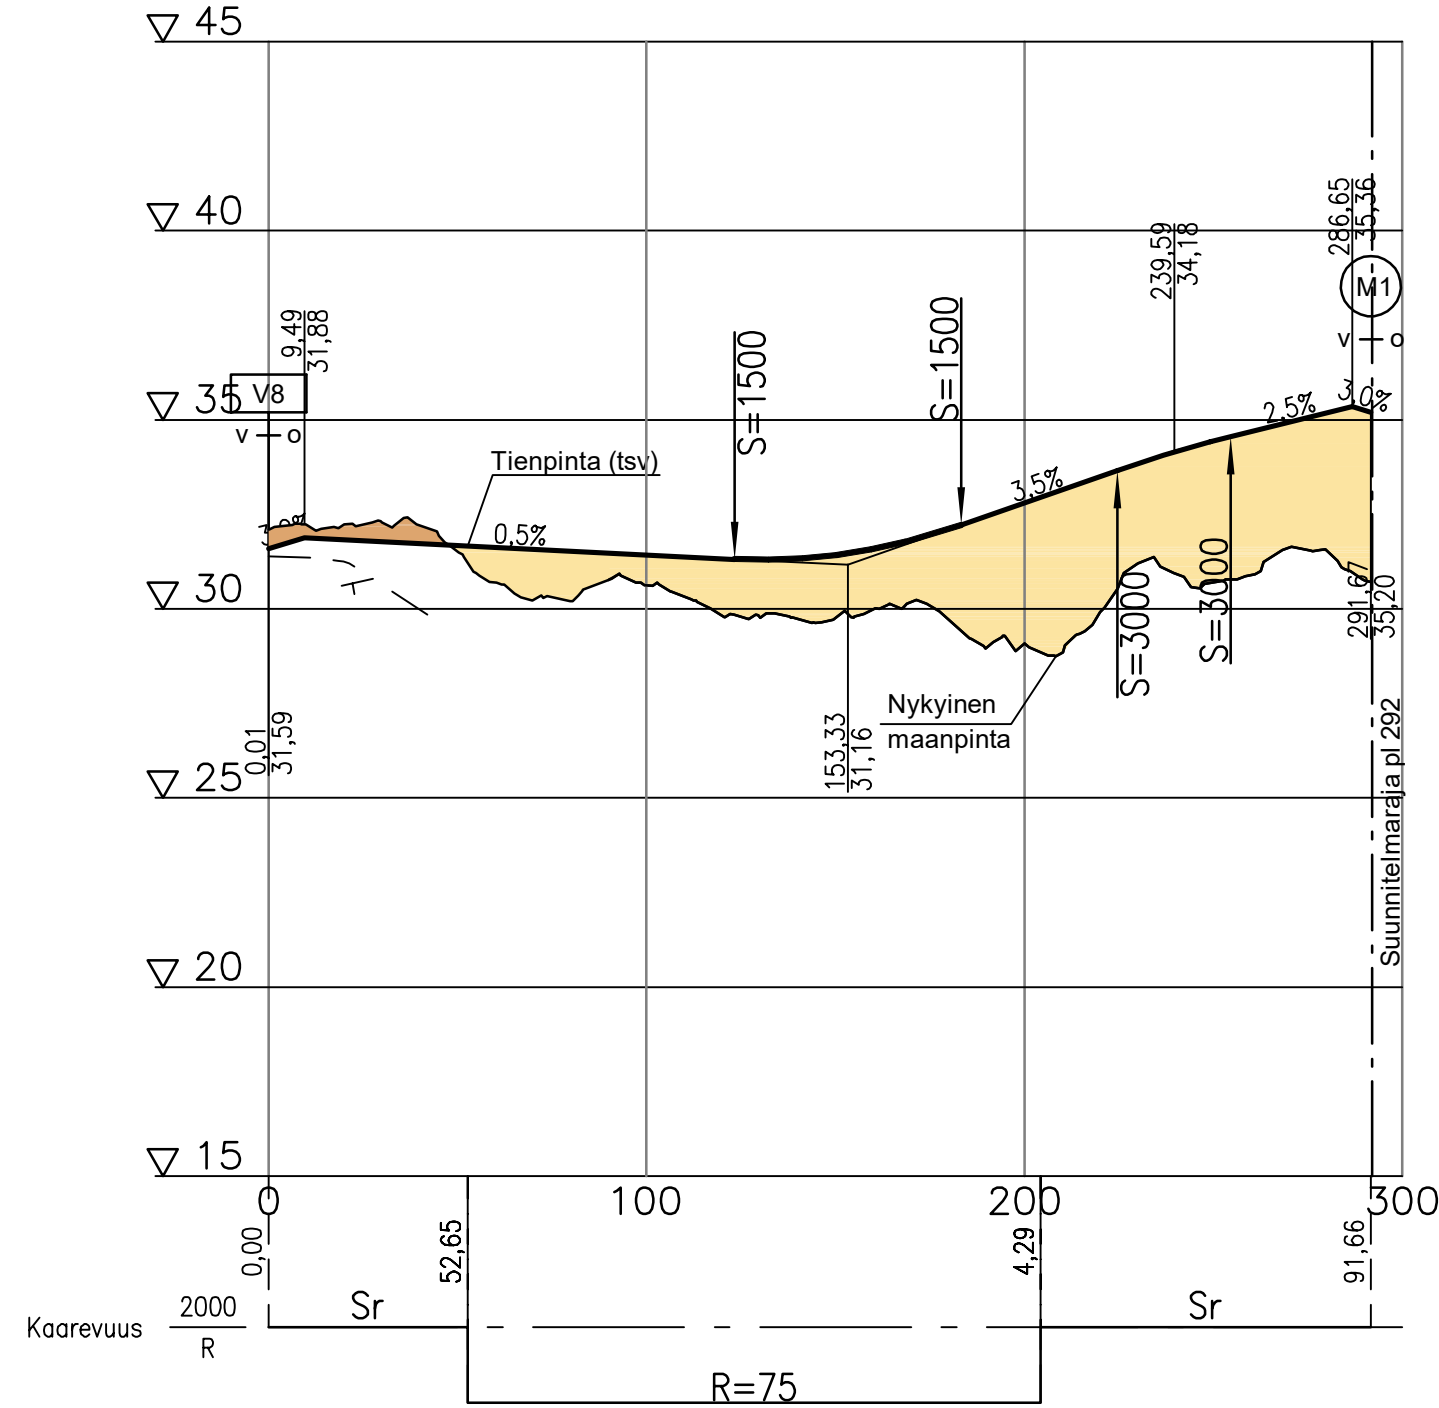

E1R2

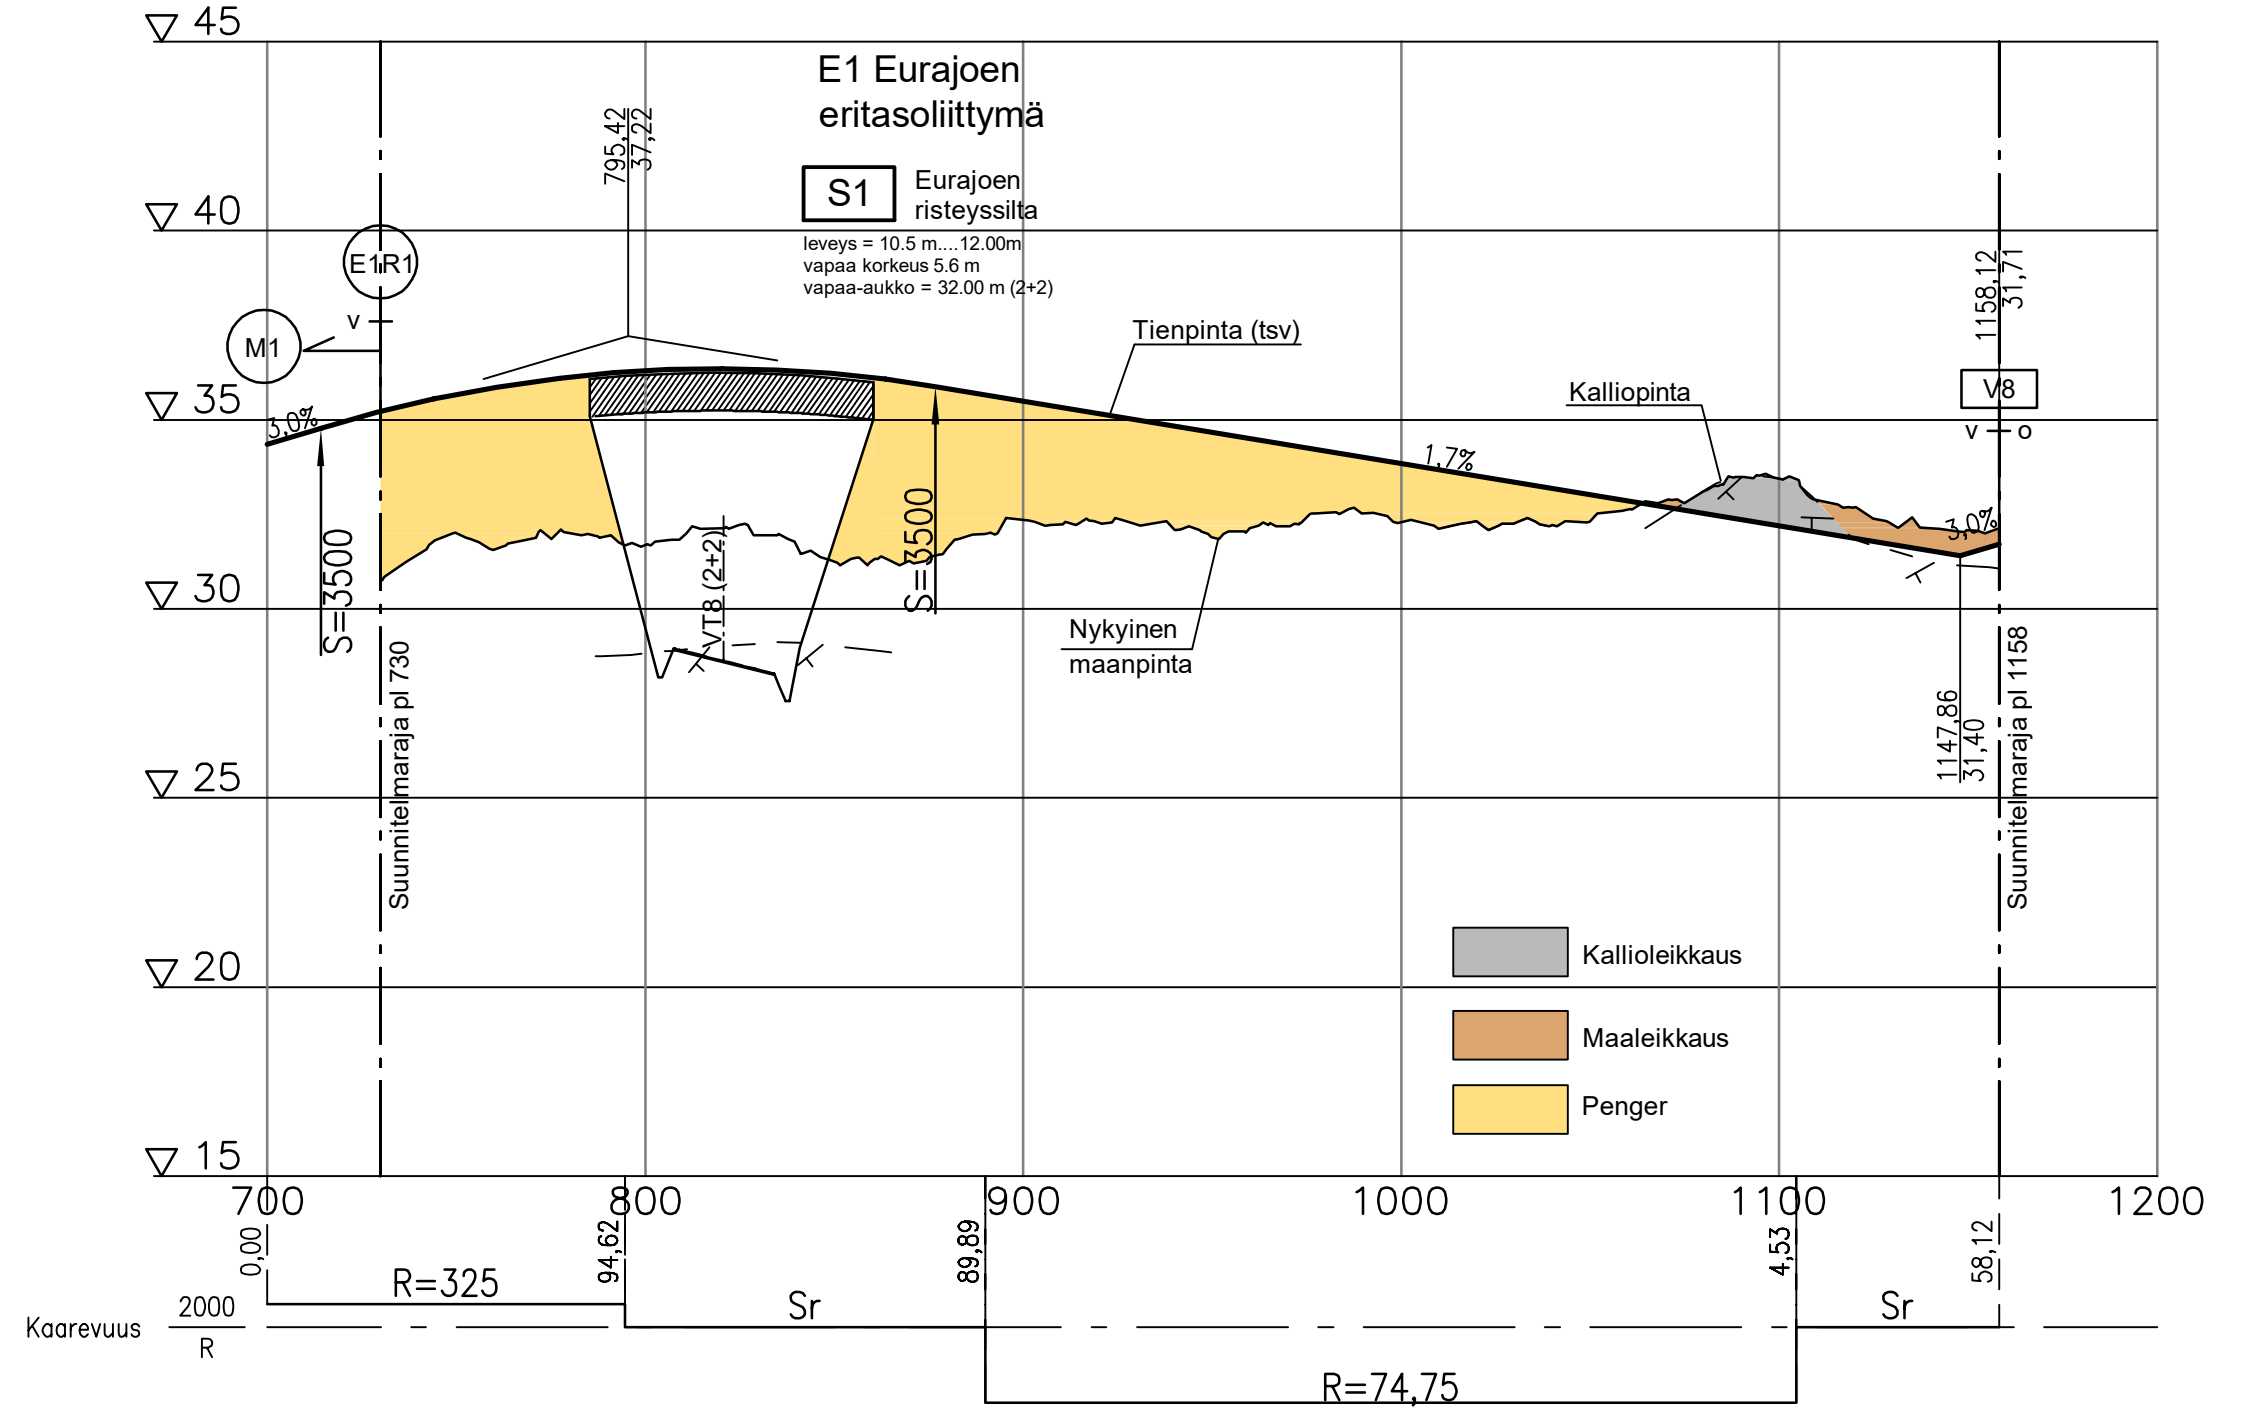

- Kallioleikkaus
- Maaleikkaus
- Penger

Merkki	Muutos	Pvm	Suunn.	Tark.	Koordinaattijärjestelmä	Valtatie 8 parantaminen Eurajoen keskustan kohdalla, Eurajoki Tiesuunnitelma.		
					ETRS-GK22			
					Korkeusjärjestelmä			
					Tierekisteritunnus			
					8/120/4125 - 8/121/2015			
					Mittakaava			
					1:2000/1:200			
					Piir.nro			
					5T-10			