



T:\tie2018\1510043291_Vt8_Eurajoen ohitus TS\tulokset_TS\Osa B. Tiesuunnitelman pääpiirustukset\5T_Pituusleikkaukset\Muut maantiet\RAMPIIT_TS.DWG


E2R1 PERUSPOIKKILEIKKAUS

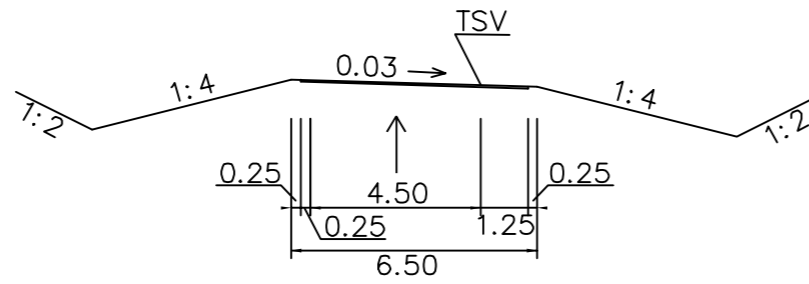


E2R2 PERUSPOIKKILEIKKAUS

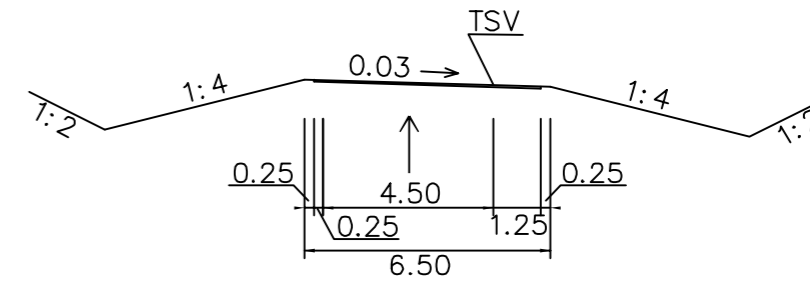

E2R1

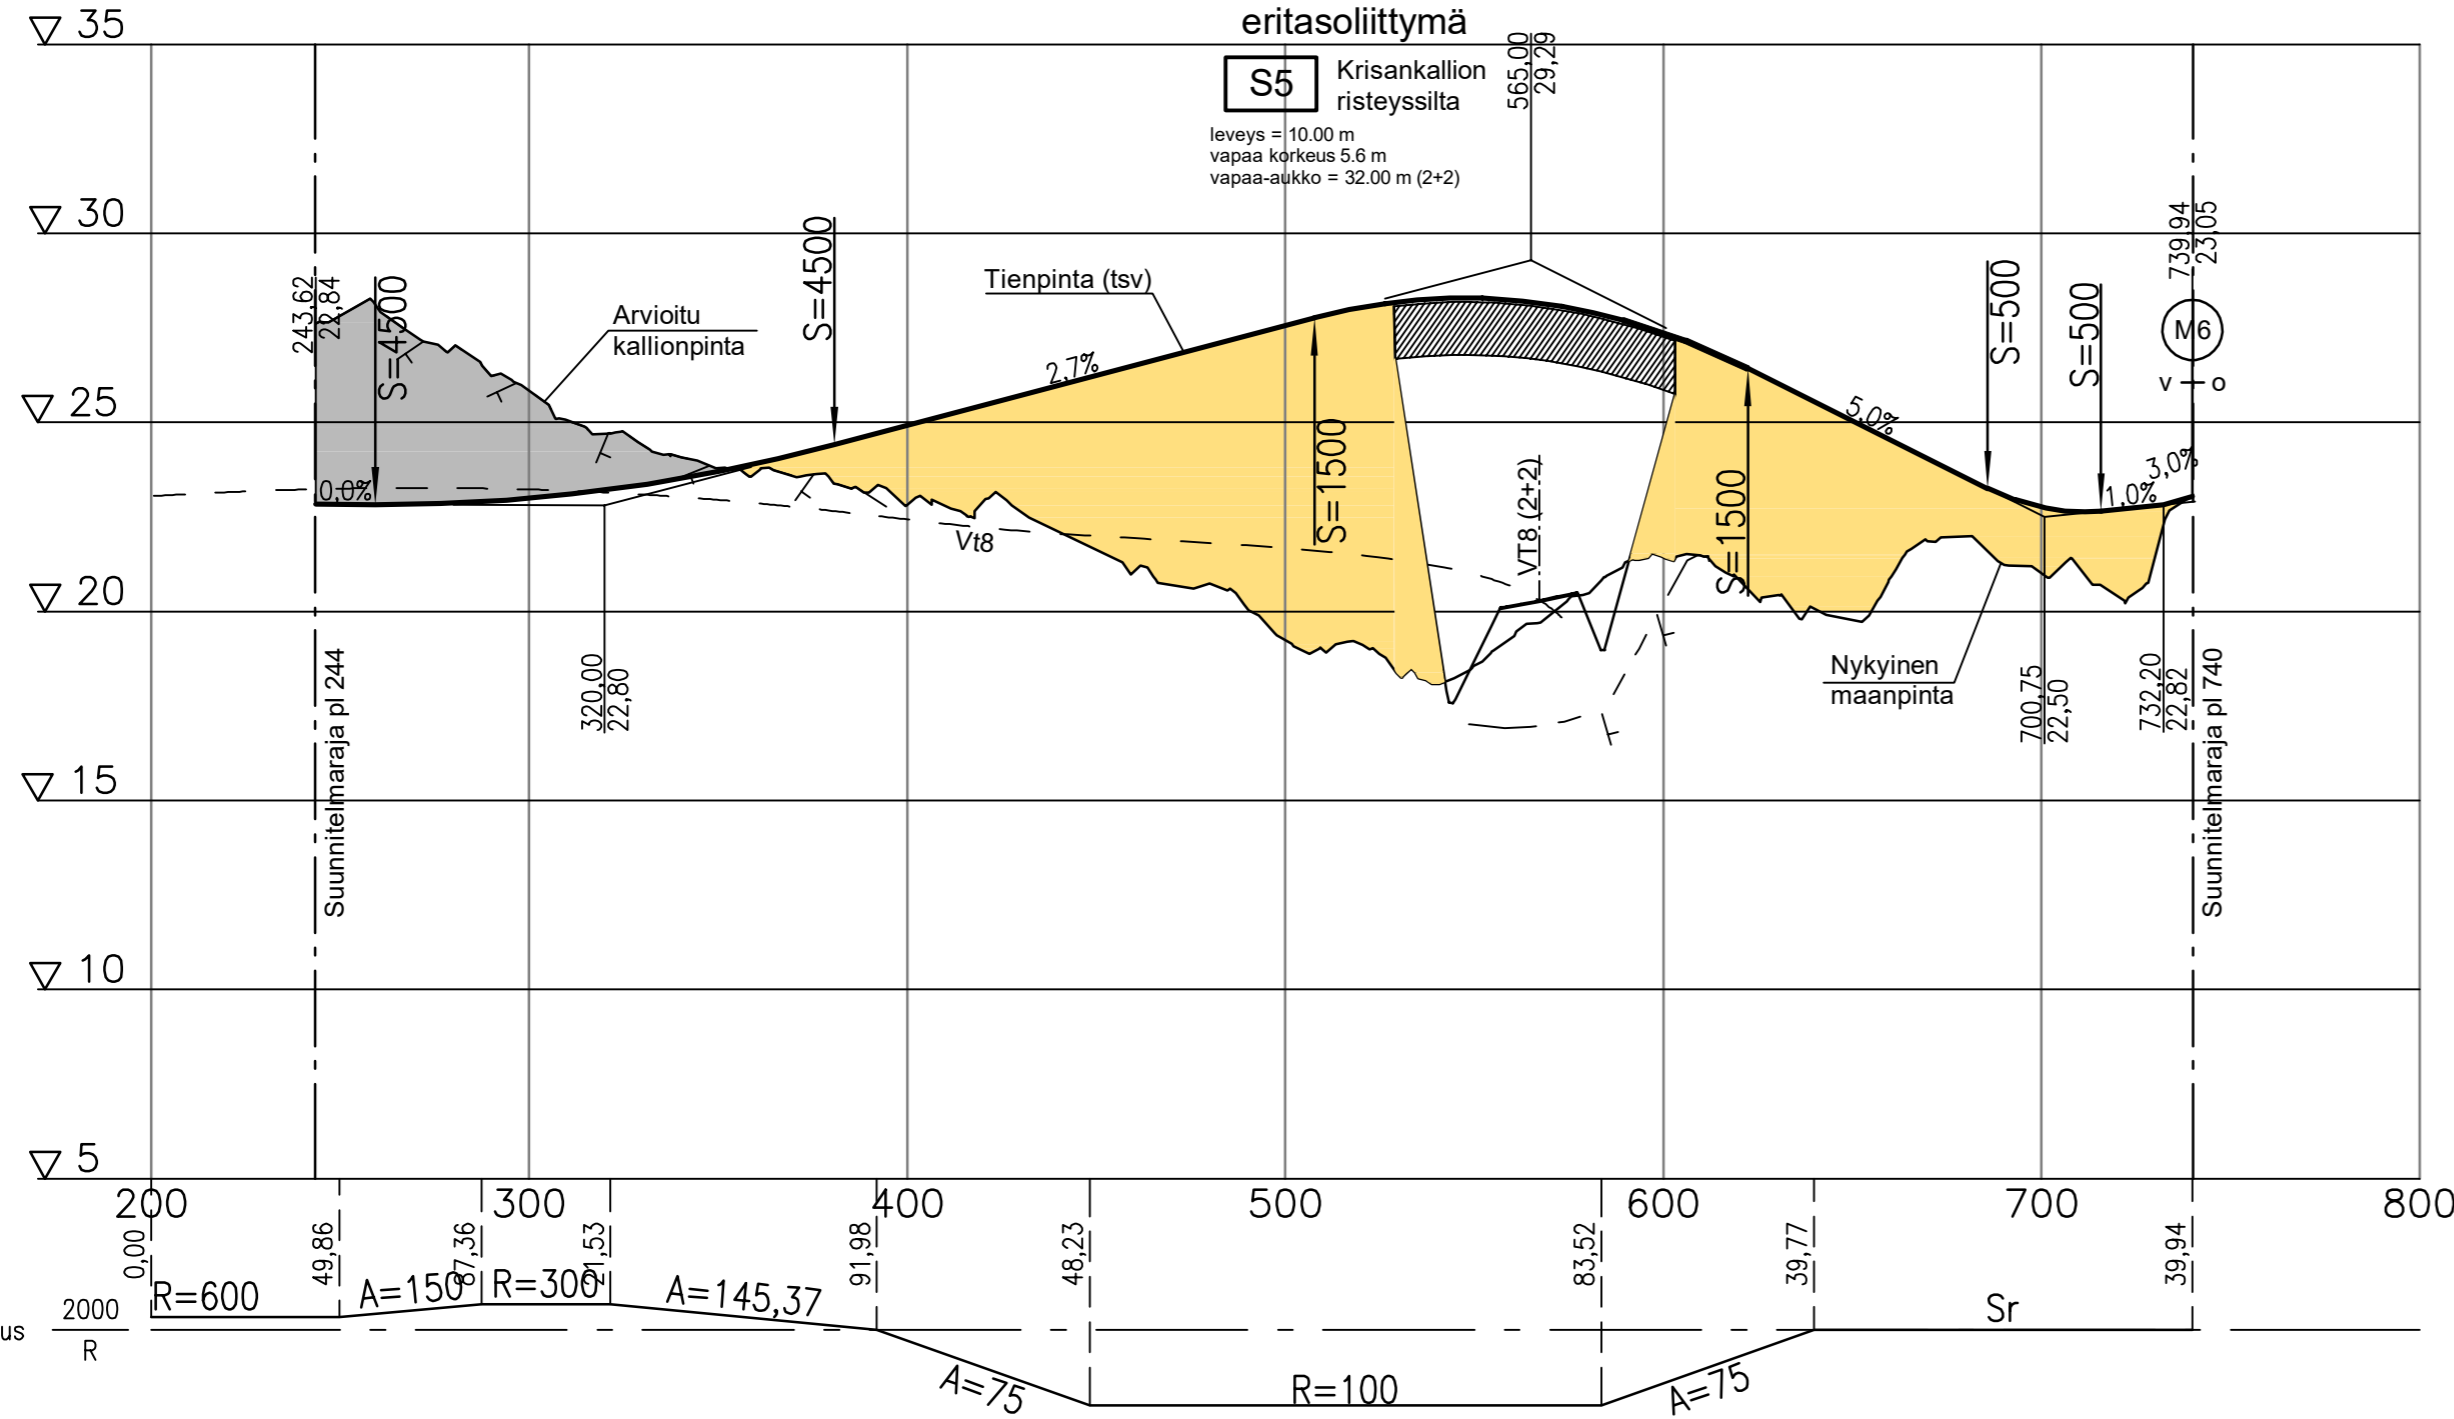

E2R2

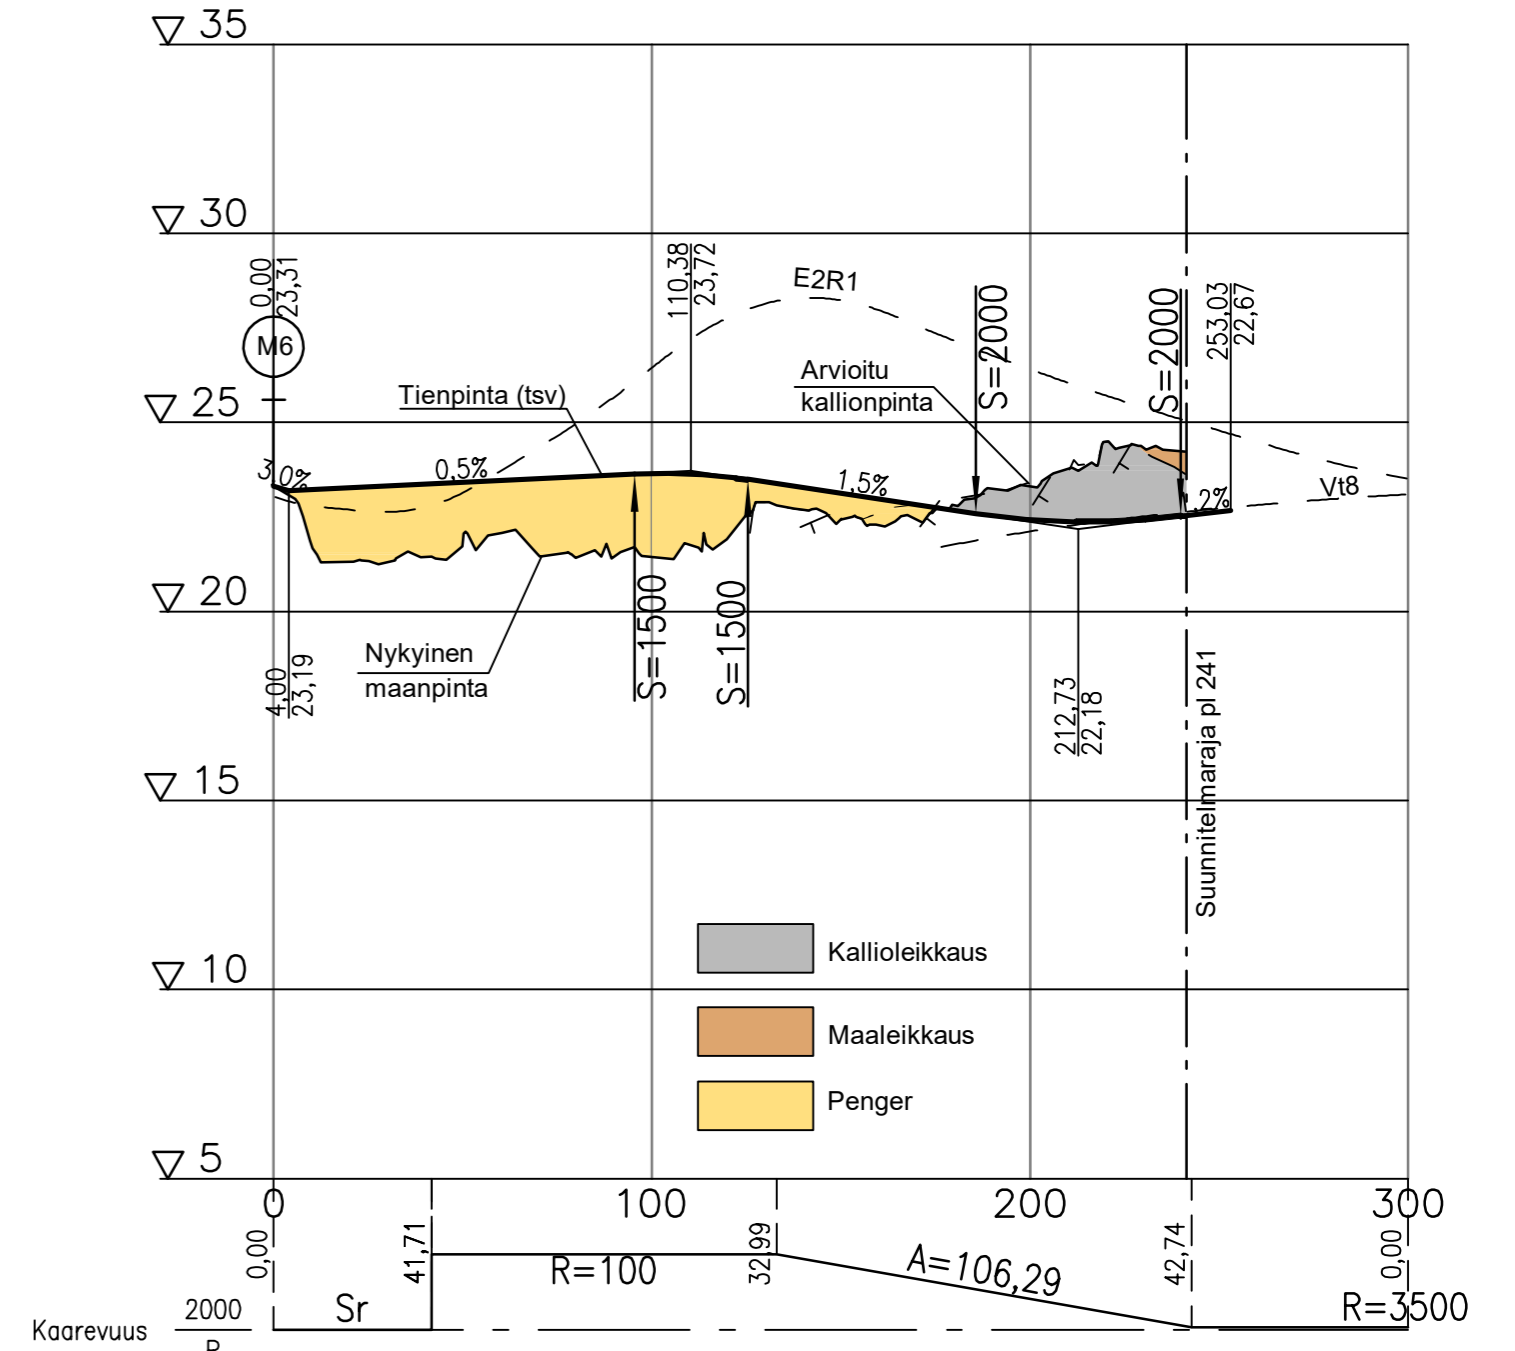

Muutos	Pvm	Suunn.	Tark.
Pvm	Timo Bäcklund	Pvm	Satu Rajava
	02.10.2019		02.10.2019
			Arto Viitanen

Koordinaattijärjestelmä	ETRS-GK22		
Korkeusjärjestelmä	N2000		
Tierekisteritunnus	8/120/4125 - 8/121/2015		
Valtatie 8 parantaminen Eurajoen keskustan kohdalla, Eurajoki Tiesuunnitelma.		Mittakaava	Piir.nro
Pituusleikkaukset E2R1 plv. 244-740 ja E2R2 plv. 0-241		1:2000/1:200	5T-11