




Y3 PERUSPOIKKILEIKKAUS 1:200

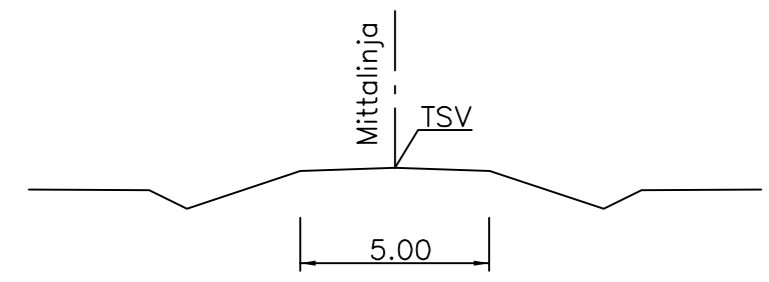


Y4 PERUSPOIKKILEIKKAUS 1:200

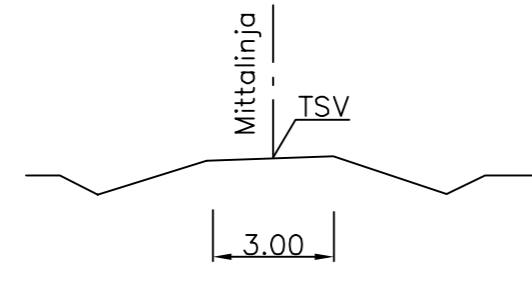


Y5 PERUSPOIKKILEIKKAUS 1:200

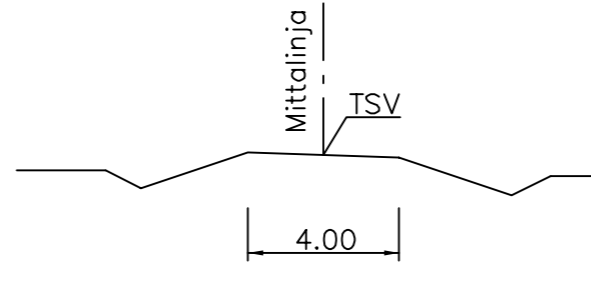


Y6 PERUSPOIKKILEIKKAUS 1:200

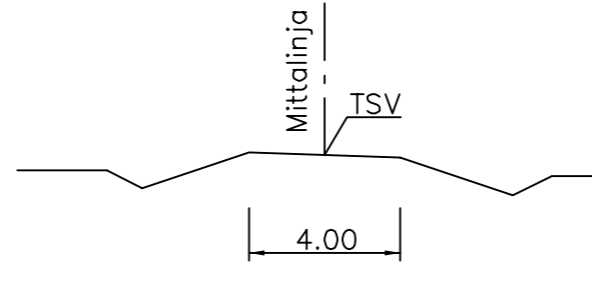









Y7 PERUSPOIKKILEIKKAUS 1:200

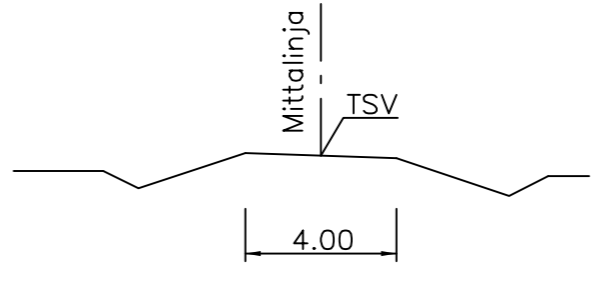

Y8 PERUSPOIKKILEIKKAUS 1:200

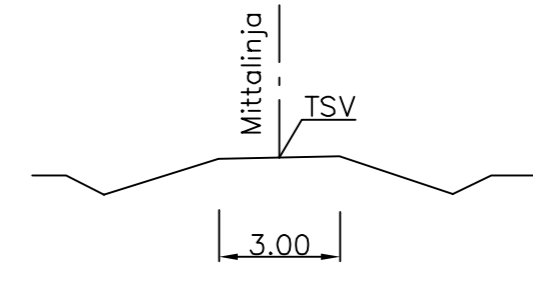

Y9 PERUSPOIKKILEIKKAUS 1:200

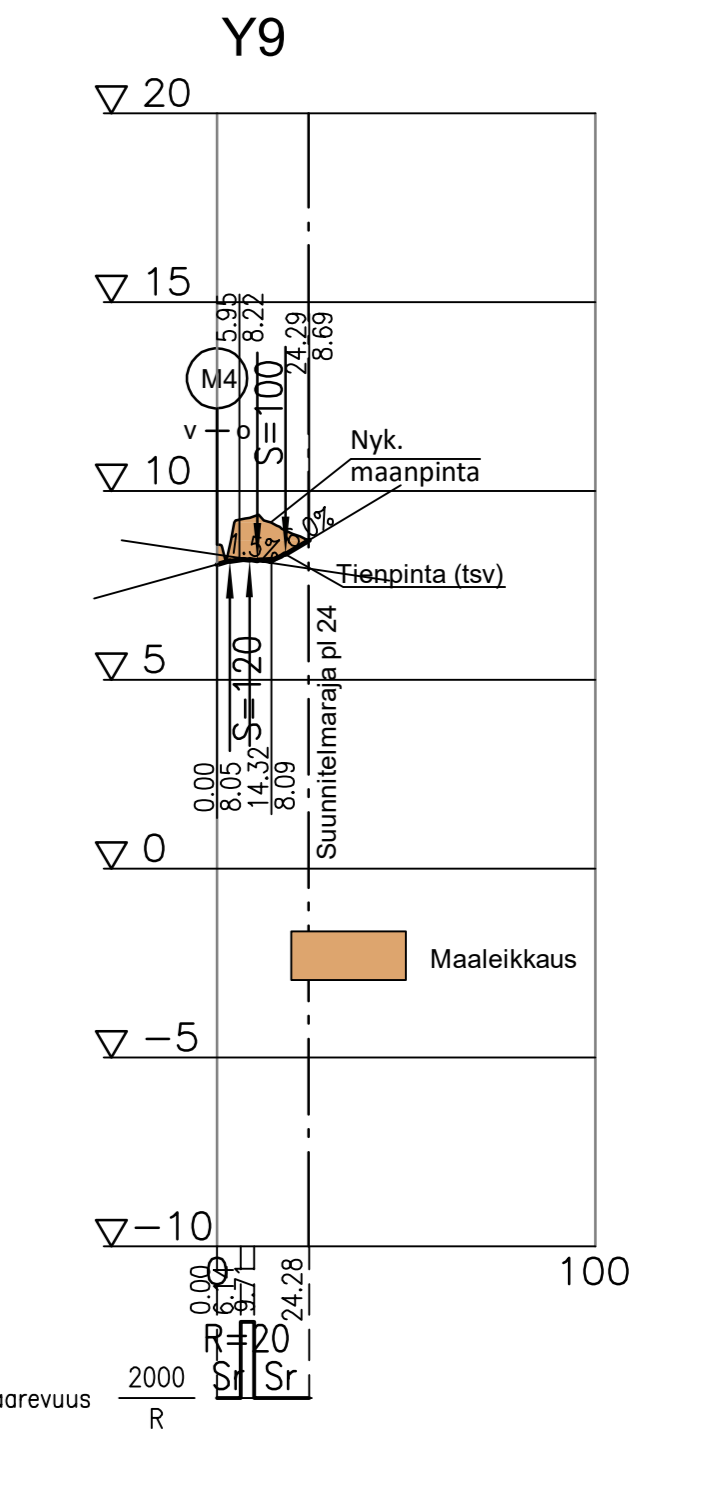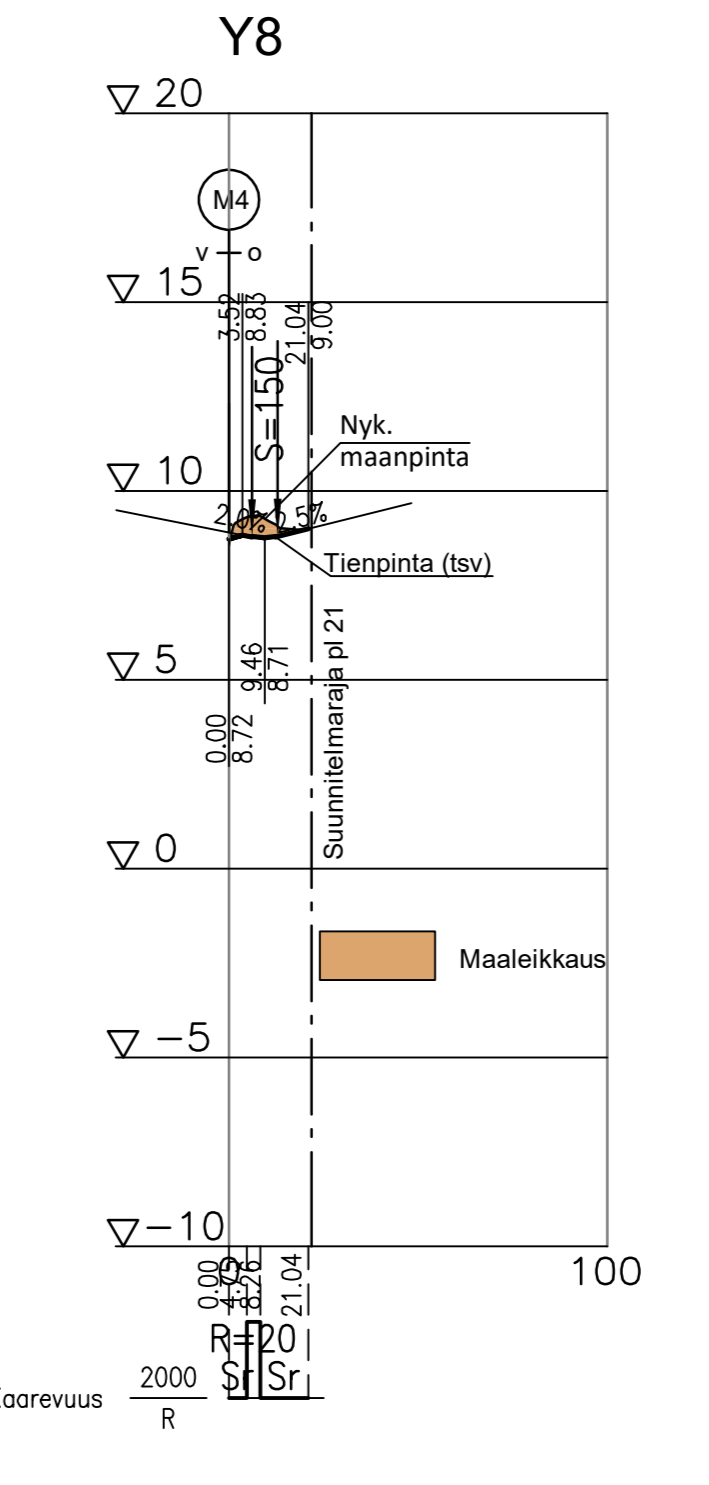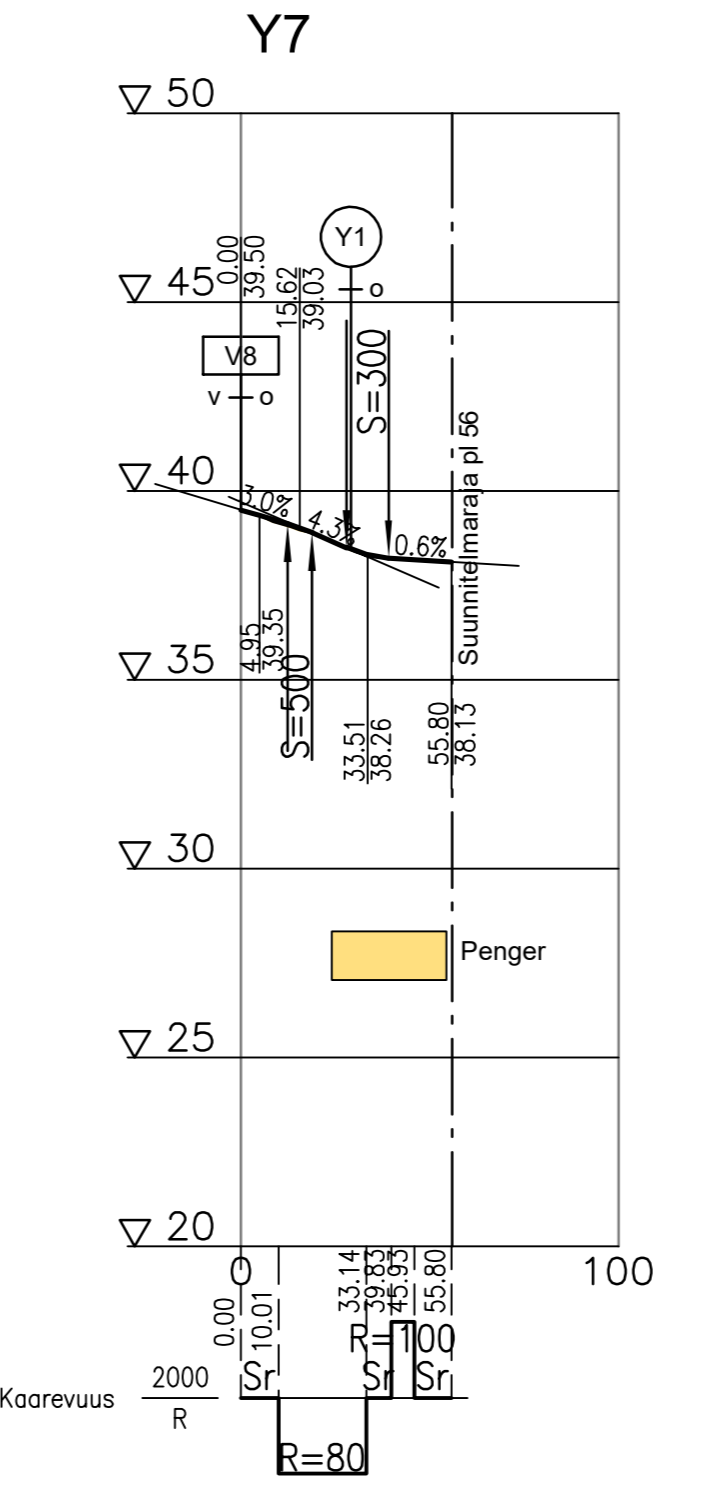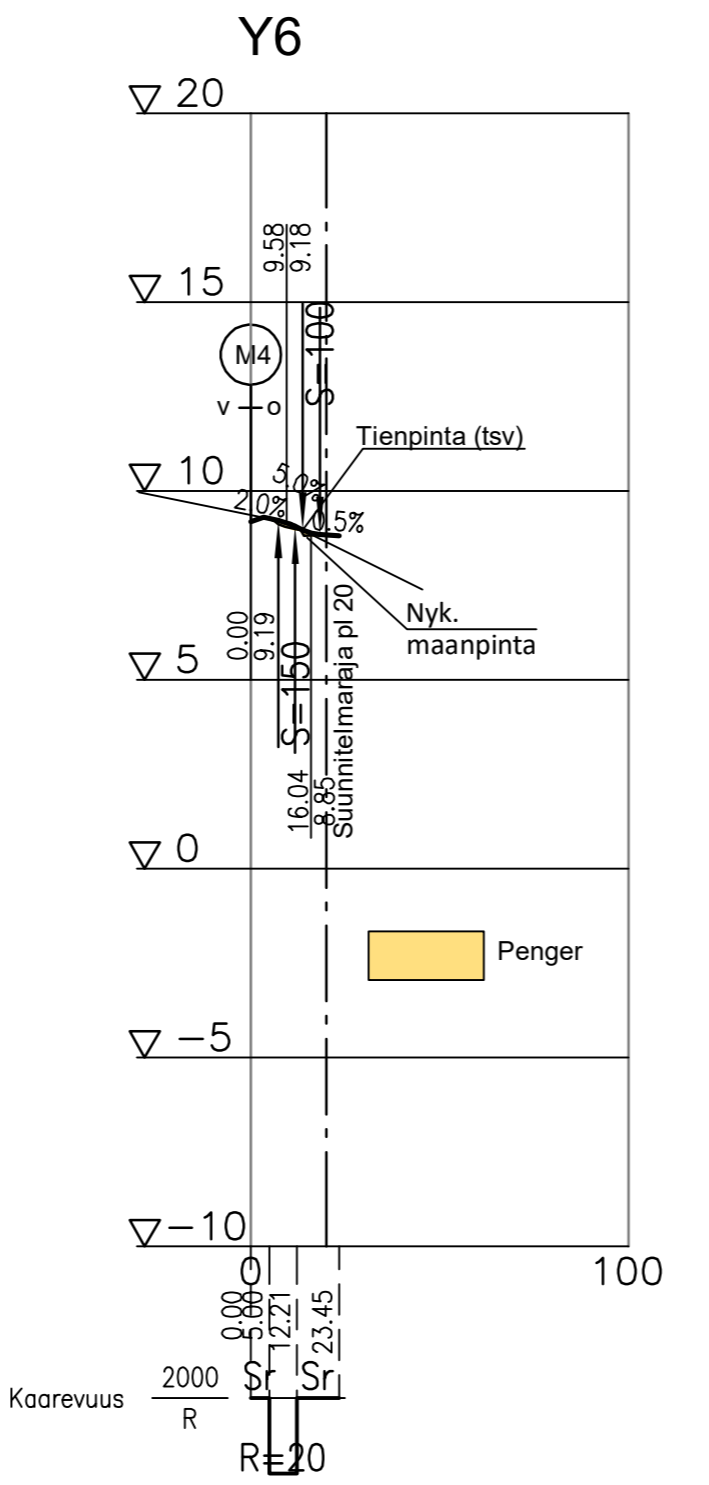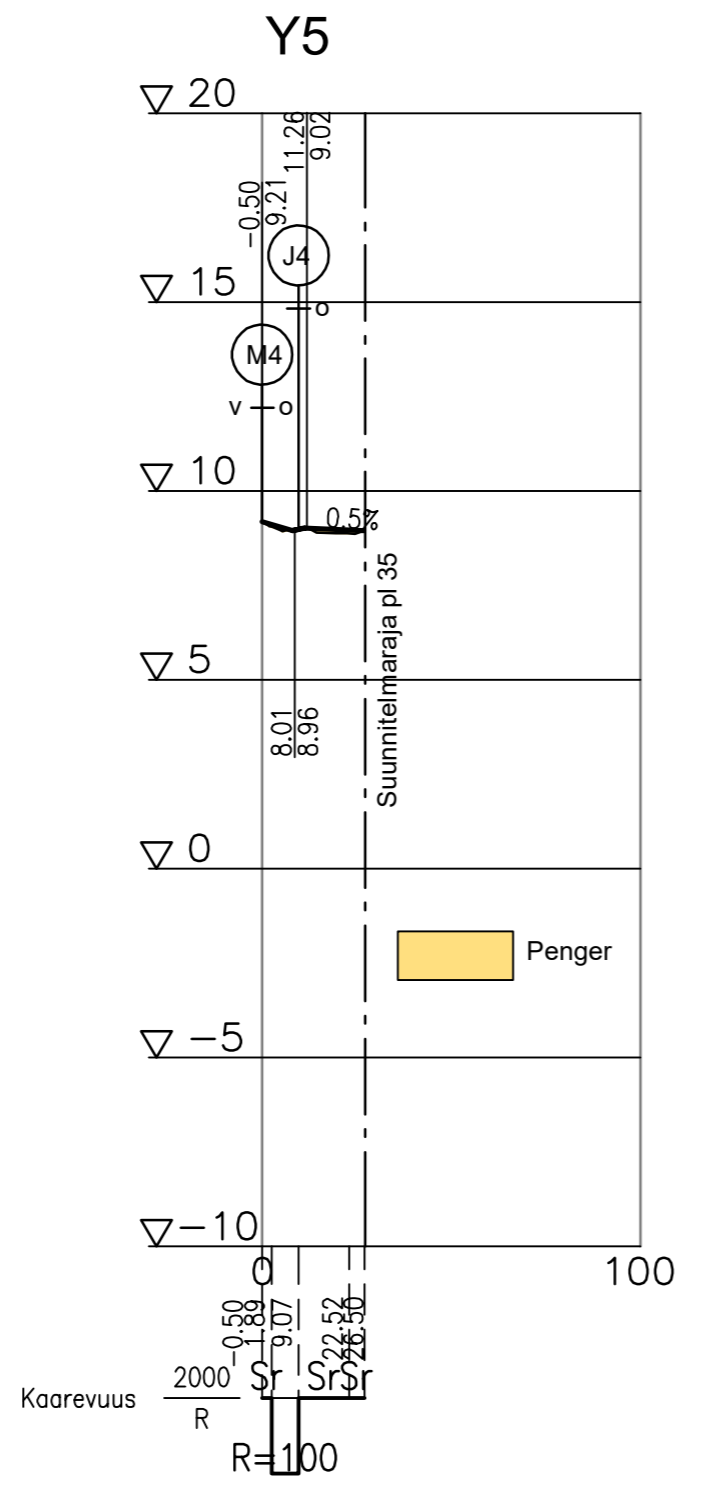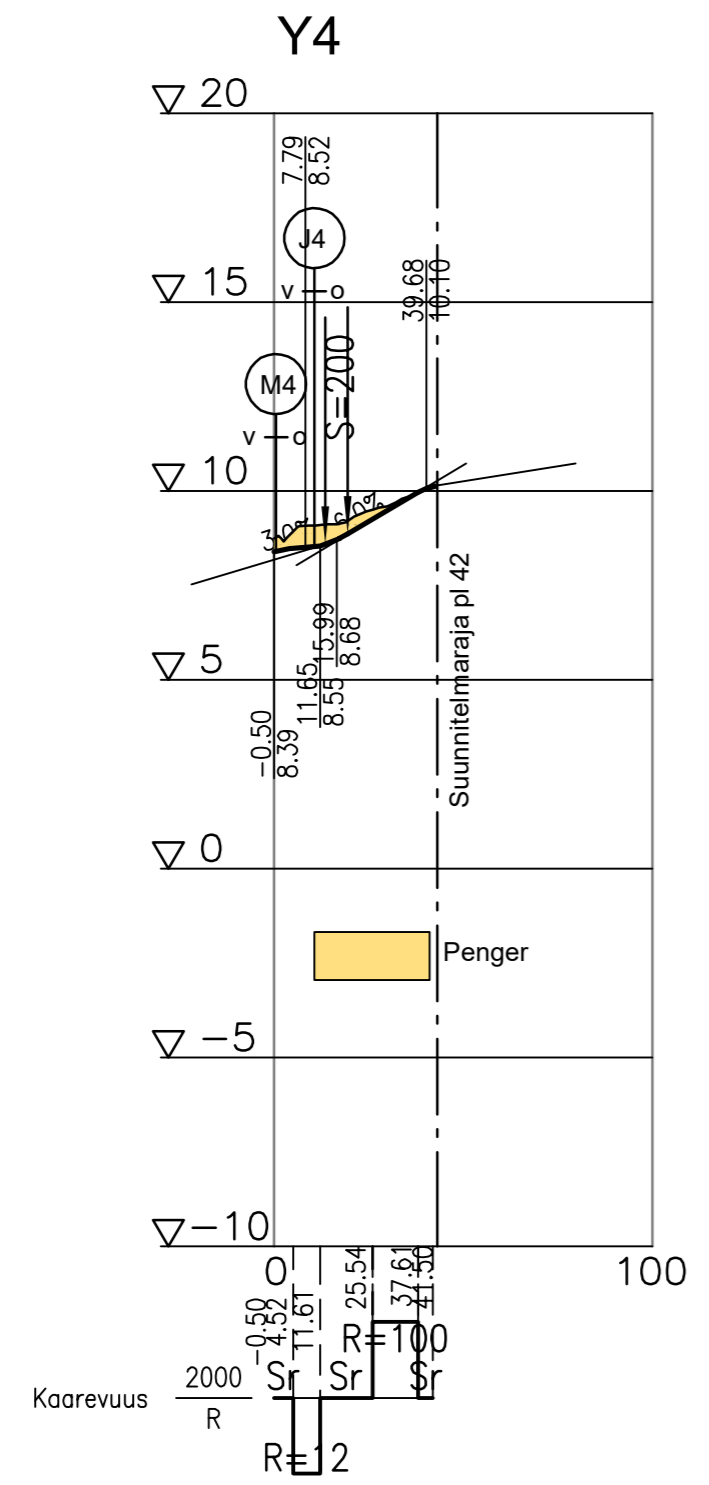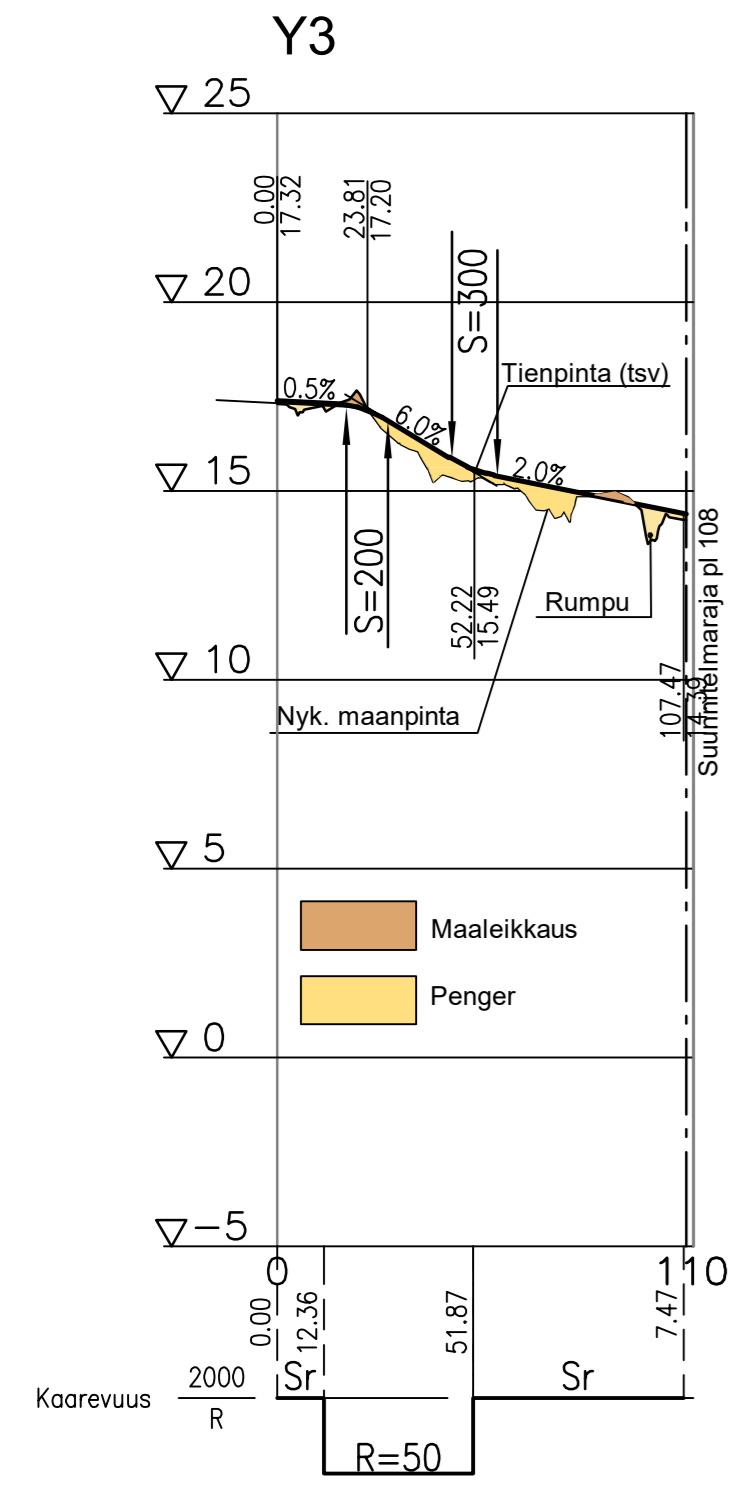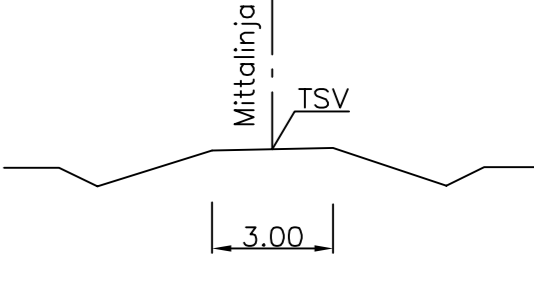

Merkki	Muutos	Pvm	Suunn.	Tark.	Koordinaattijärjestelmä	Valtatien 8 parantaminen Eurajoen keskustan kohdalla, Eurajoki Tiesuunnitelma.		
					ETRS-GK22			
					Korkeusjärjestelmä			
					N2000			
Pvm	Timo Bäcklund	Pvm	Satu Rajava	Pvm	Tierekisteritunnus	Pituusleikkaukset Y3, Y4, Y5, Y6, Y7, Y8, Y9		Piir.no
			Sanna Leppämäki		8/120/4125 - 8/121/2015	Mittakaava	1:2000/1:200	5T-14