

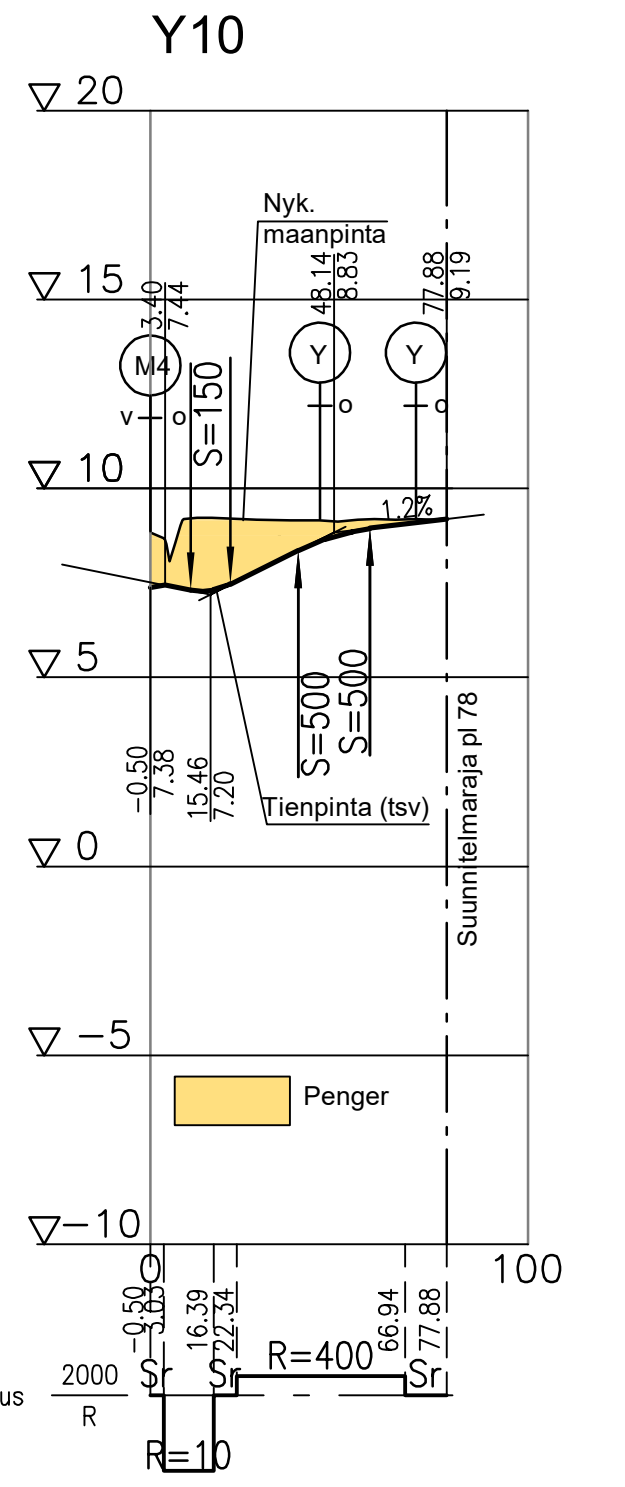
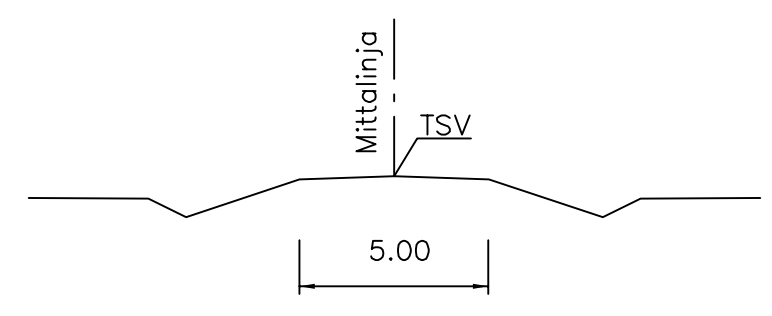


T:\tie2018\1510043291_Vi8_Eurojoen_ohitus_TS\luokset_TS\luokset\5T_Pituusleikkaukset\5T-PITUUSLEIKKAUKSET_YTIET.DWG



Y10 PERUSPOIKKILEIKKAUS 1:200

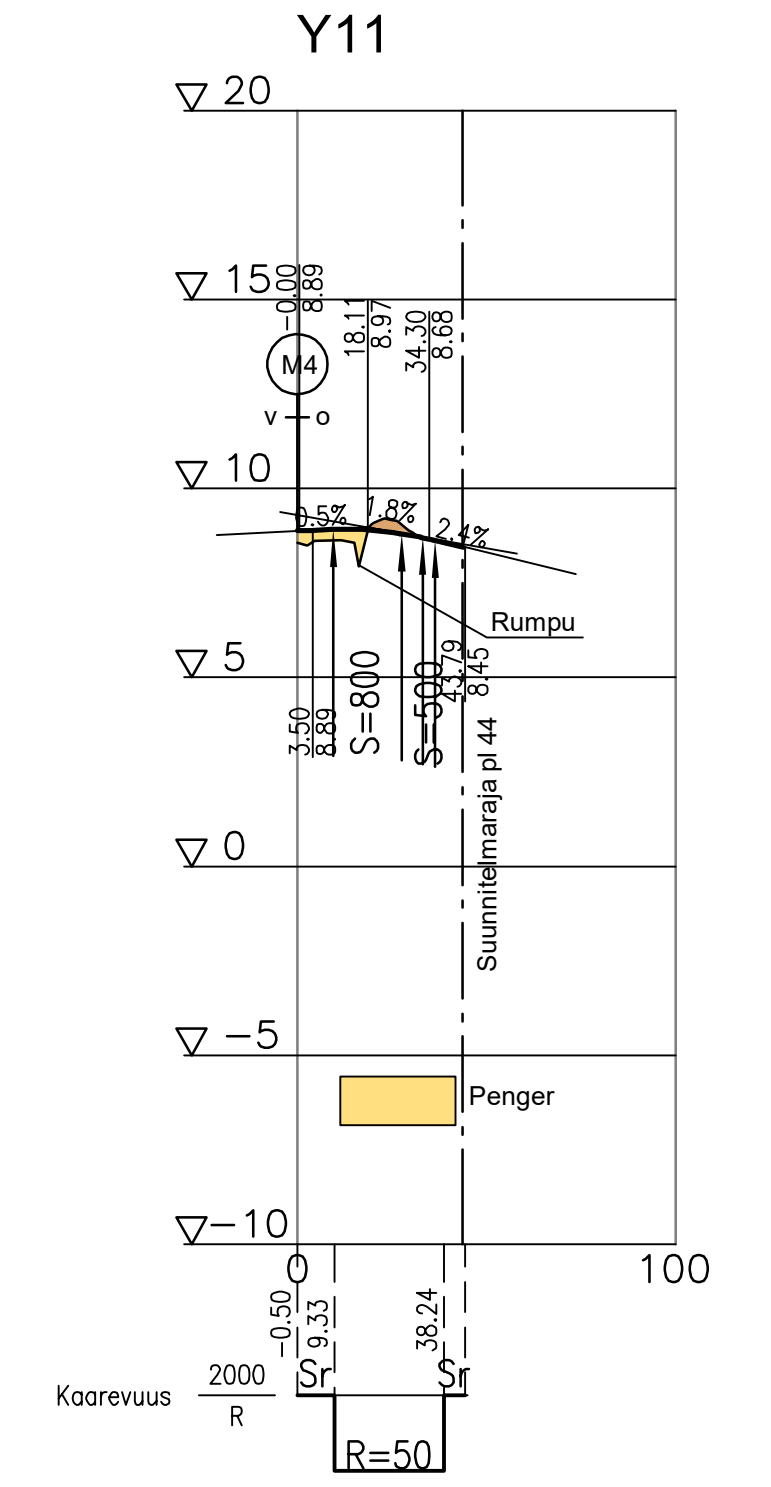



Y11 PERUSPOIKKILEIKKAUS 1:200

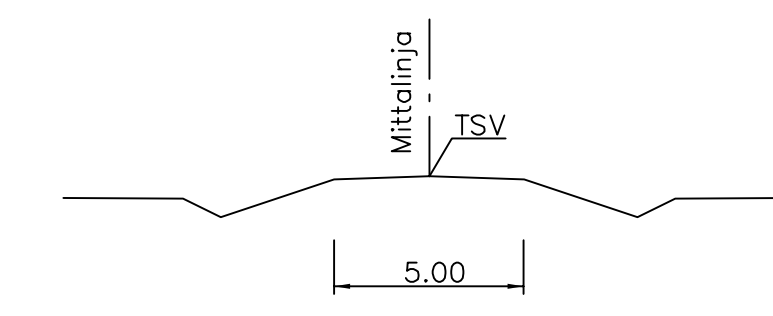



Y12 PERUSPOIKKILEIKKAUS 1:200

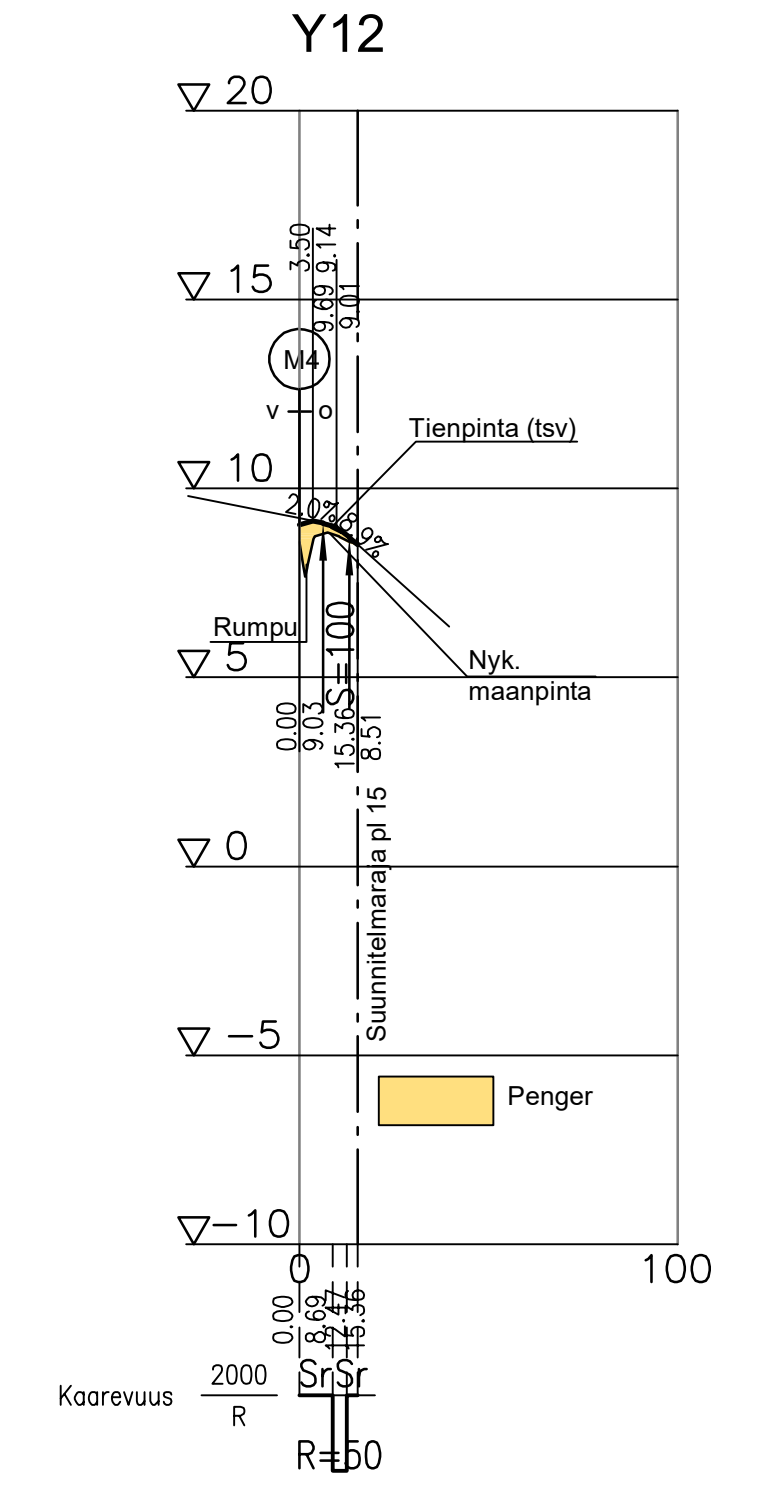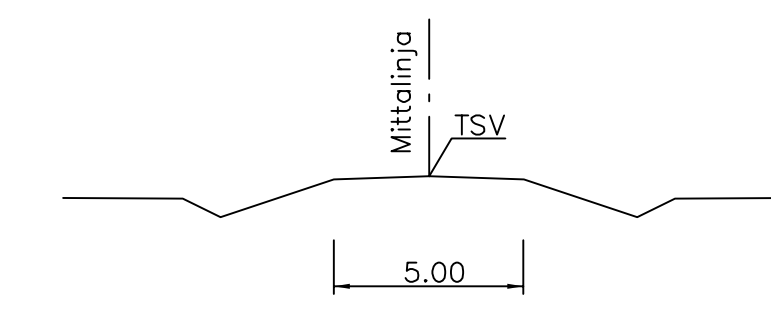



Y13 PERUSPOIKKILEIKKAUS 1:200

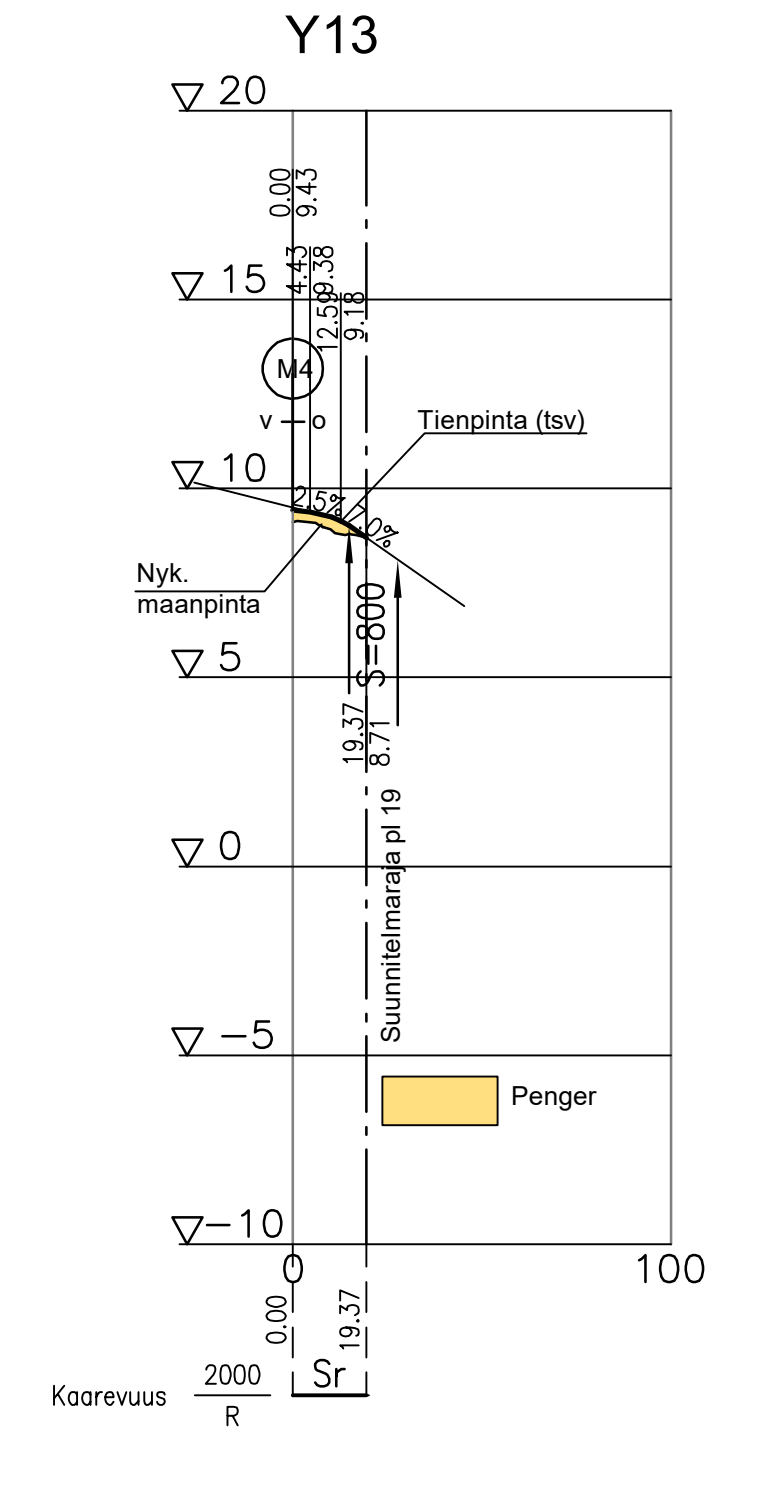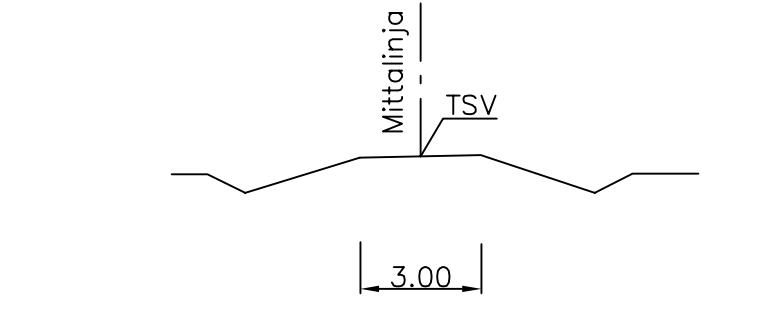



Y14 PERUSPOIKKILEIKKAUS 1:200

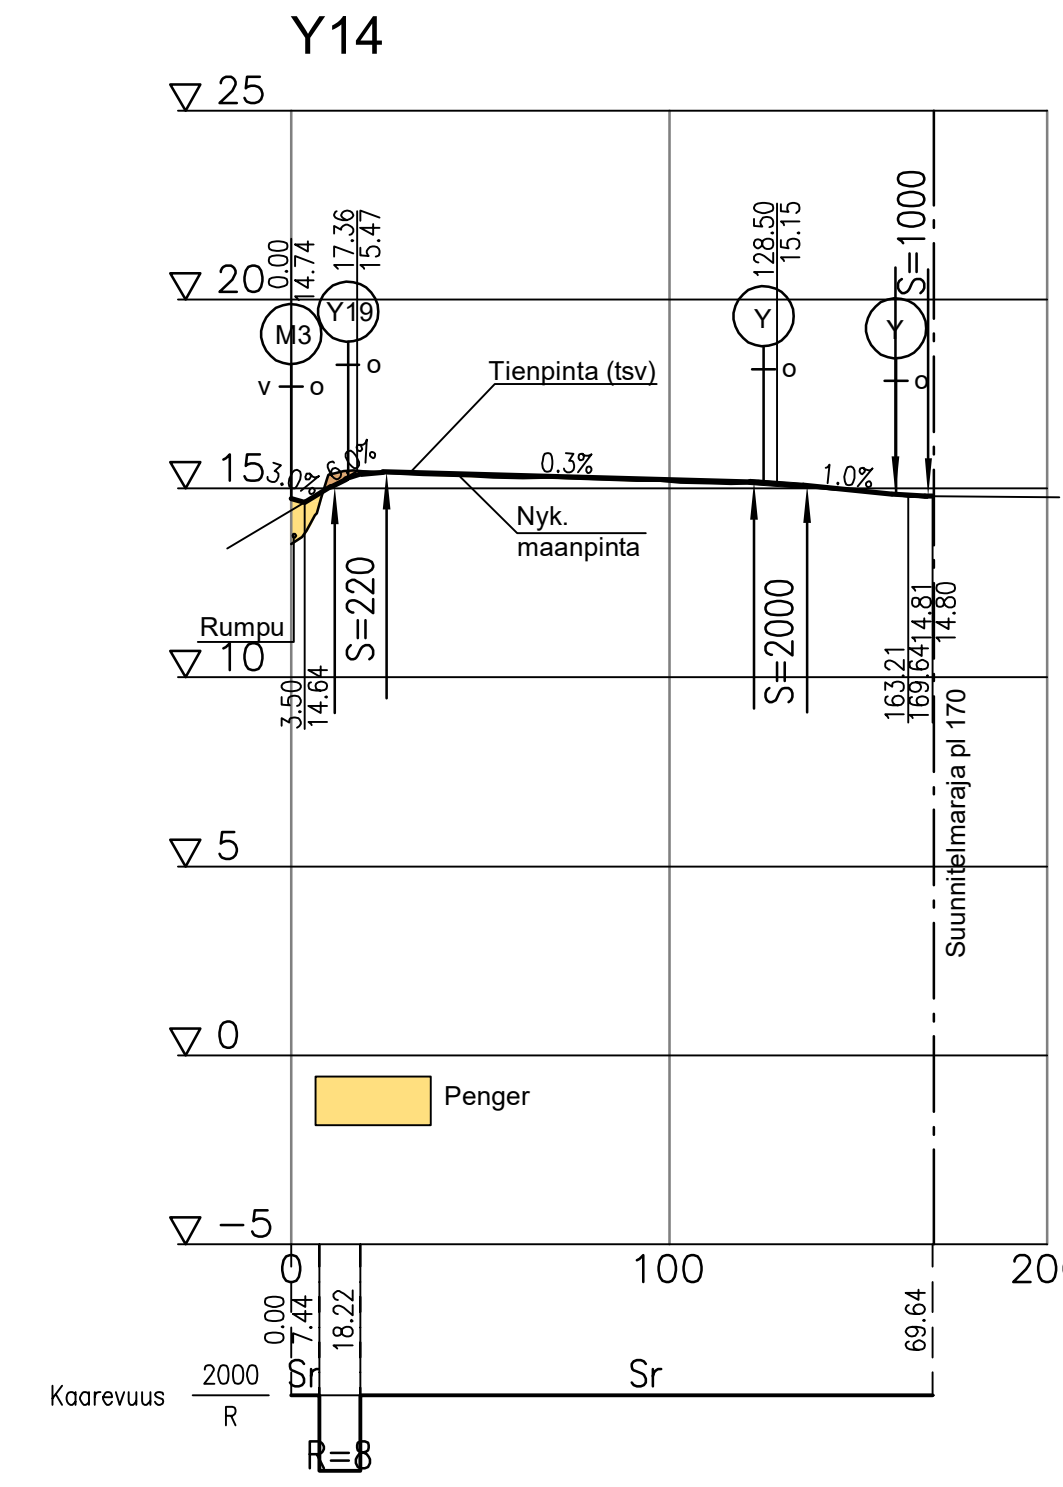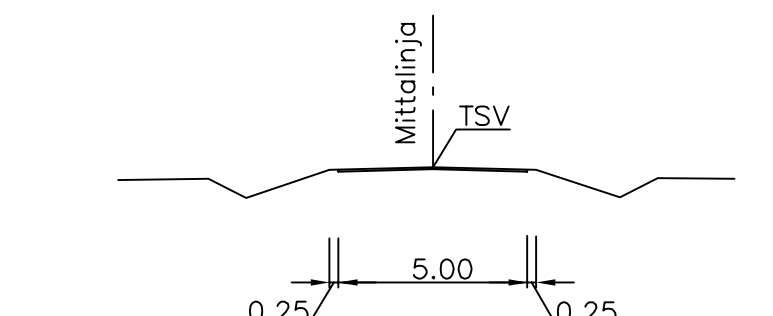

Y15 PERUSPOIKKILEIKKAUS 1:200

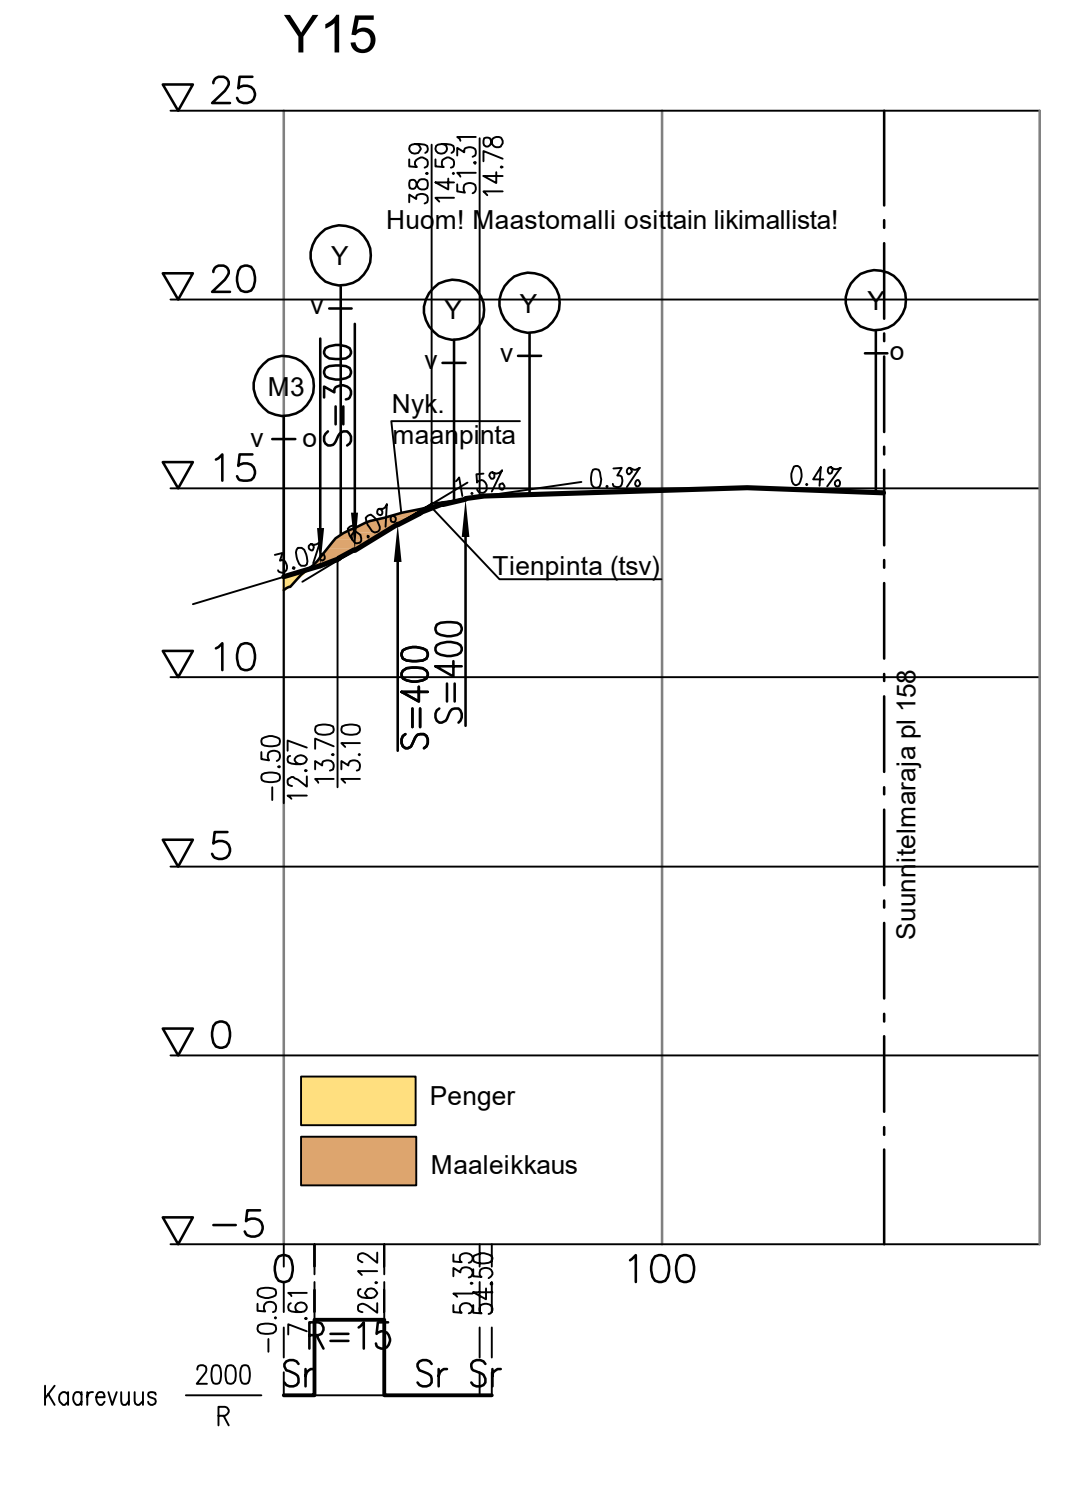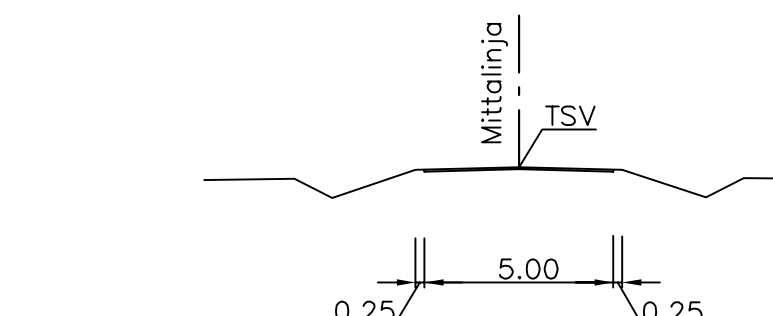

Y16 PERUSPOIKKILEIKKAUS 1:200

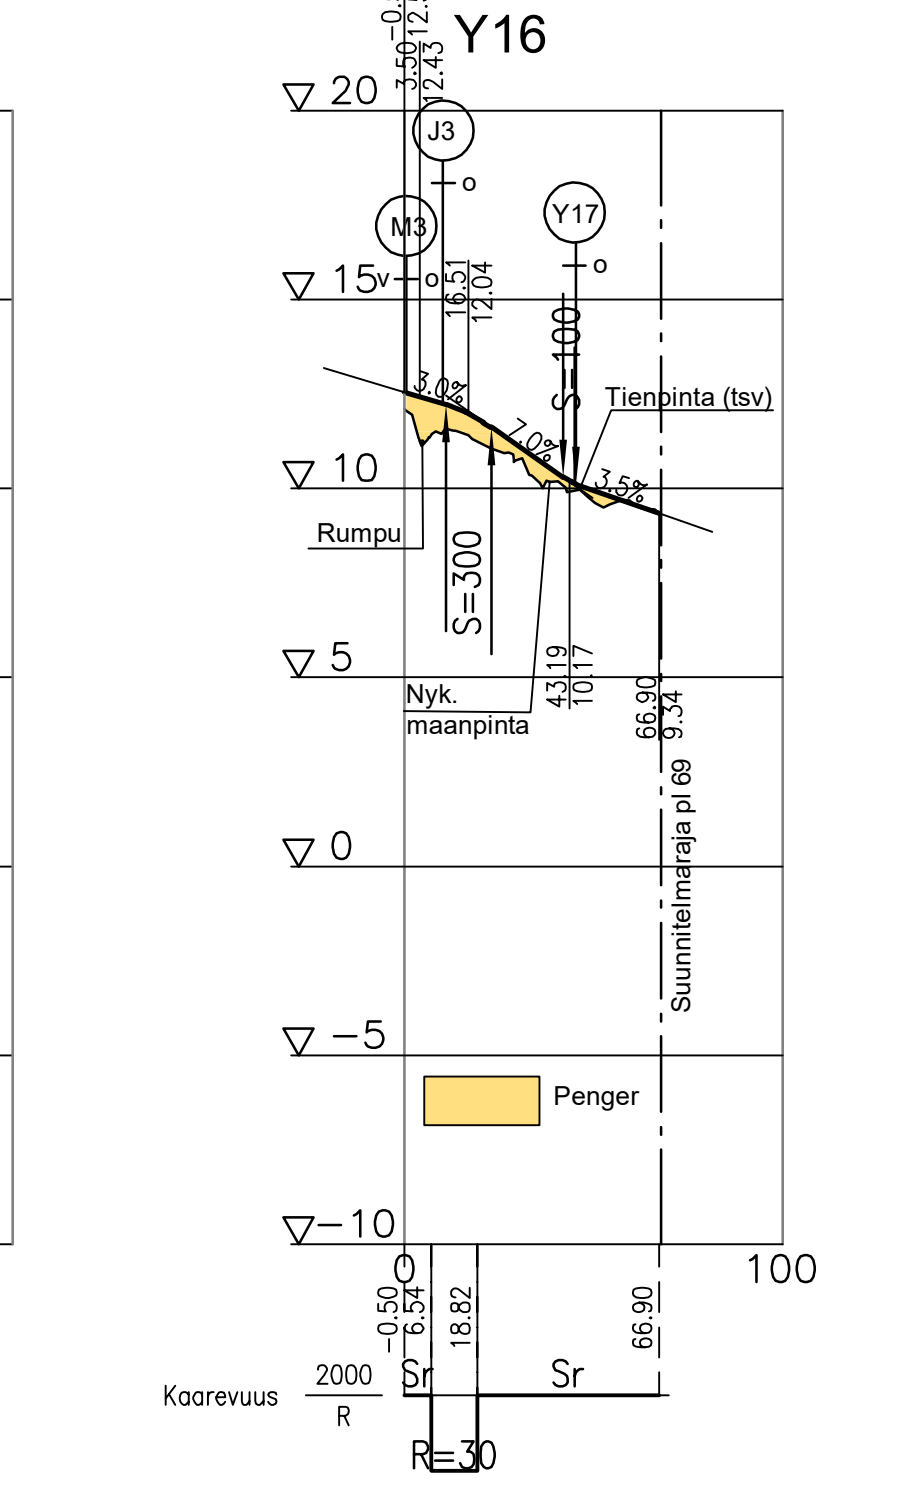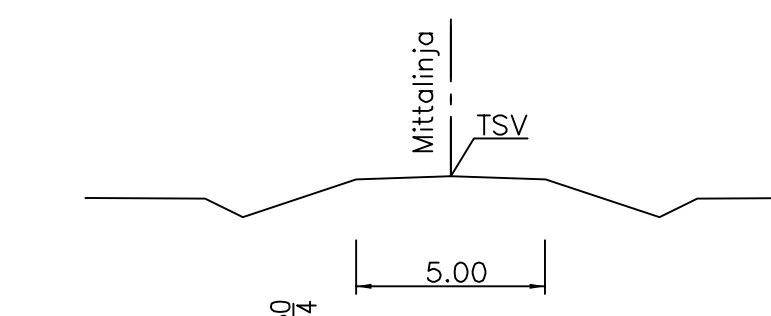

Merkki	Muutos	Pvm	Suunn.	Tark.	Koordinaattijärjestelmä	Valtatien 8 parantaminen Eurojoen keskustan kohdalla, Eurajoki Tiesuunnitelma.		
					ETRS-GK22	Pituusleikkaukset Y10, Y11, Y12, Y13, Y14, Y15, Y16		
Ramboll PL 718, Pakkahuoneenaukio 2 33101 Tampere					Korkeusjärjestelmä	Mittakaava	Pliir.nro	
Pvm: Timo Bäcklund 02.10.2019					N2000	1:2000/1:200	5T-15	
Pvm: Satu Rajava 02.10.2019					Tierekisteritunnus			
Pvm: Sanna Leppämäki 02.10.2019					8/120/4125 - 8/121/2015			