



T:\tie2018\1510043291 Vt8 Eurajoen ohitus TS\tulokset_TS\Osa B. Tiesuunnitelman pääpiirustukset\5T_Pituusleikkaukset\V8_PITUUSLEIKKAUKSET_TS.DWG

V8 PERUSPOIKKILEIKKAUS 1:200

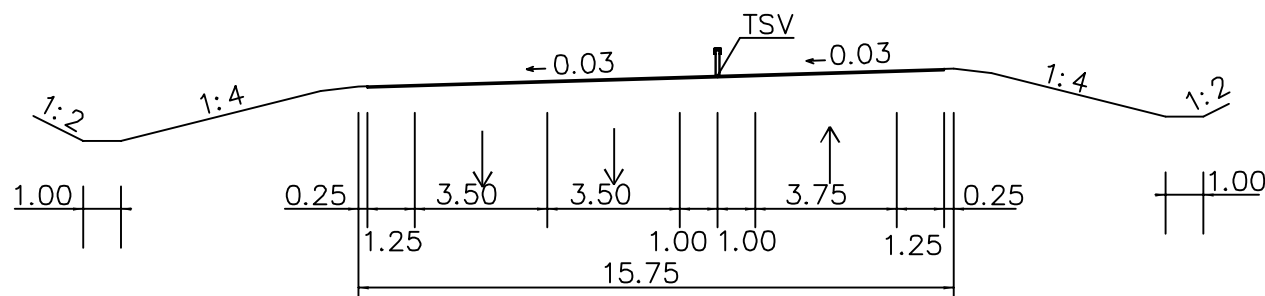

V8

E1 Eurajoen eritasoliittymä

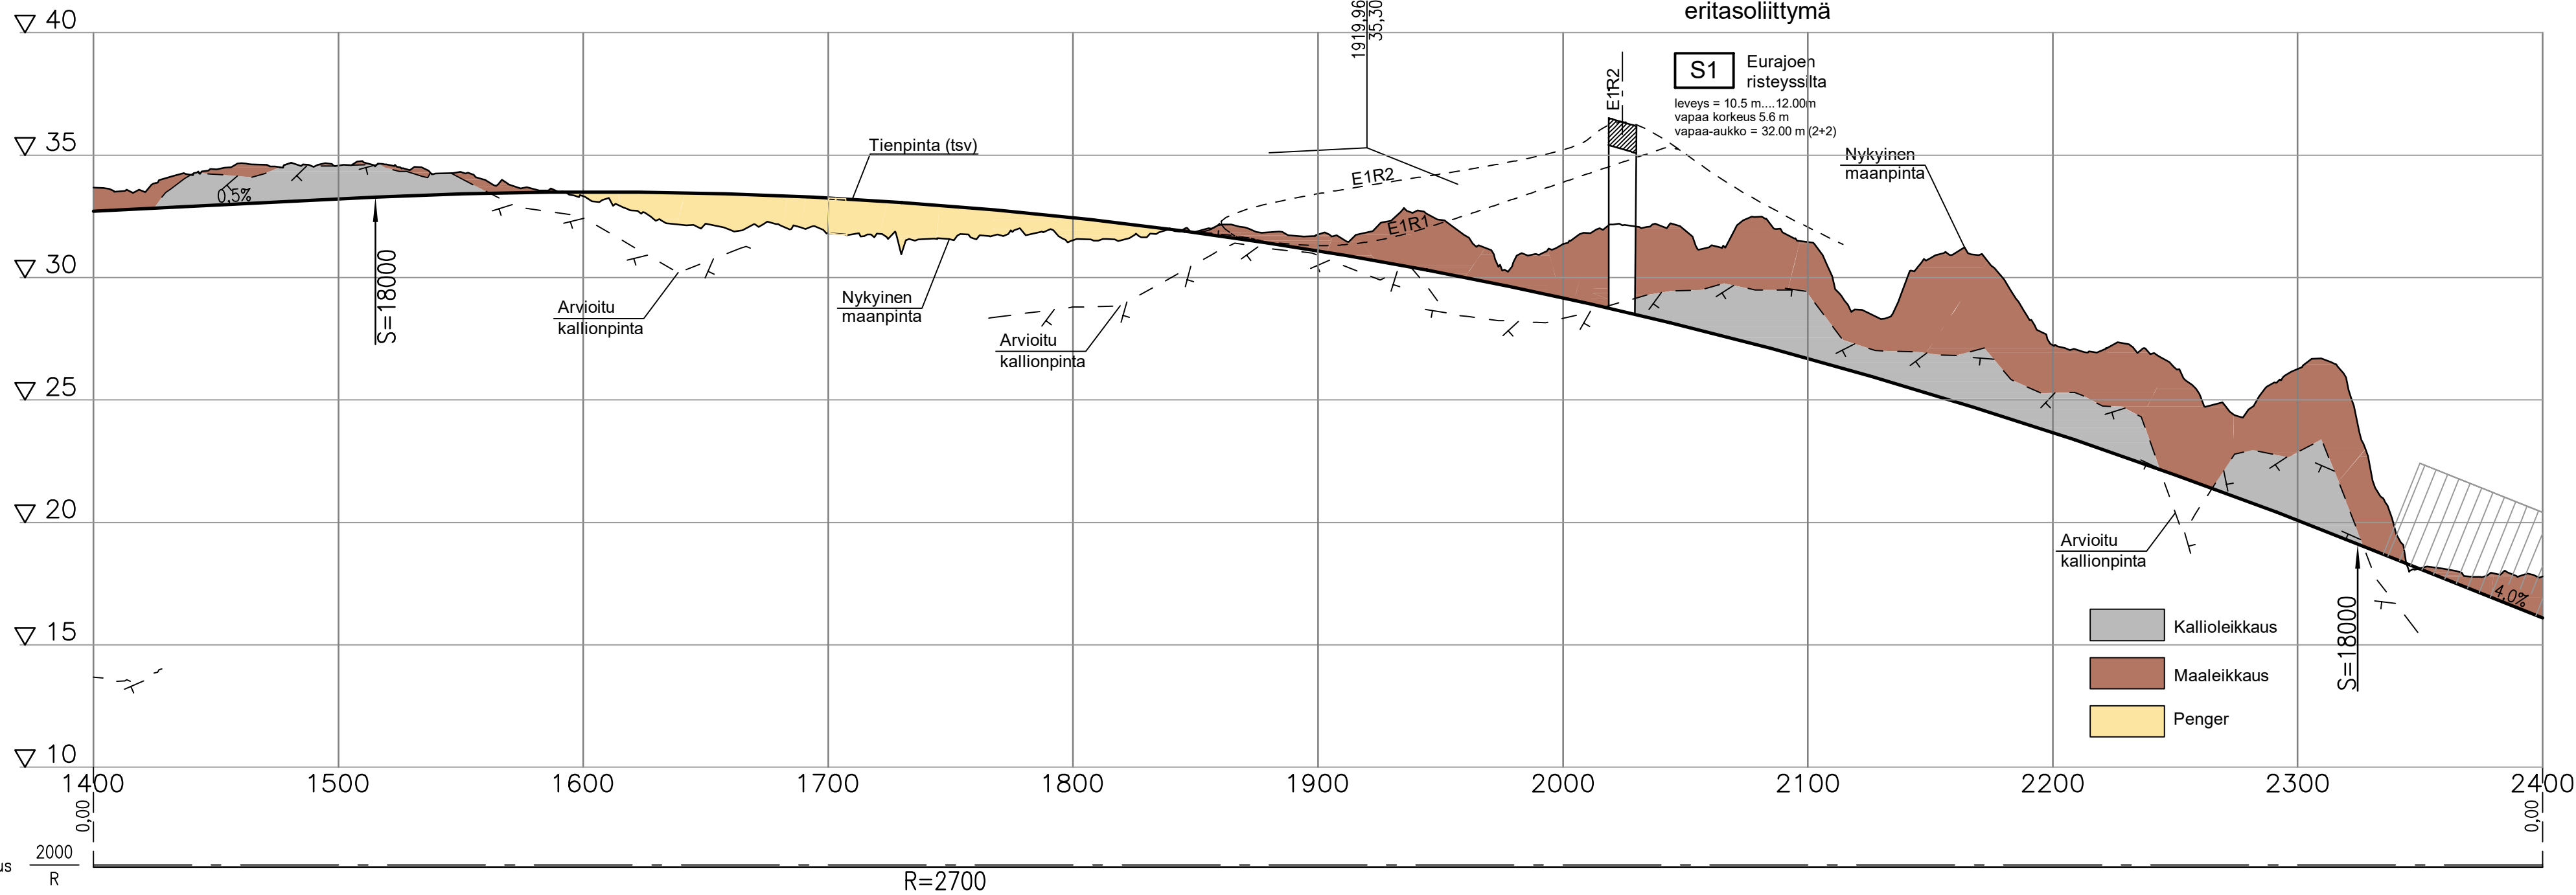

Kaarevuus $\frac{2000}{R}$

R=2700

Merkki	Muutos	Pvm	Suunn.	Tark.	Koordinaattijärjestelmä ETRS-GK22	Valtatien 8 parantaminen Eurajoen keskustan kohdalla, Eurajoki Tiesuunnitelma.		
Ramboll PL 718, Pakkahuoneenaukio 2 33101 Tampere					Korkeusjärjestelmä N2000			
Pvm	Timo Bäcklund	Pvm	Satu Rajava	Pvm	Tierekisteritunnus	Mittakaava	Pliir.nro	
02.10.2019		02.10.2019	Arto Viitanen		8/120/4125 - 8/121/2015	1:2000/1:200	5T-2	
						Pituusleikkaus V8 plv. 1400 - 2400		