T:\tie2018\1510043291 Vt8 Eurajoen ohitus TS\tulokset_TS\Osa B. Tiesuunnitelman pääpiirustukset\5T Pituusleikkaukset\Päätie\V8_PITUUSLEIKKAUKSET_TS.DWG

V8 PERUSPOIKKILEIKKAUS 1:200

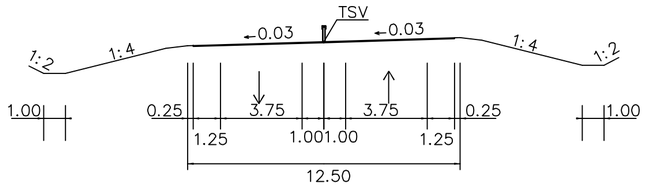

V8 PERUSPOIKKILEIKKAUS 1:200
10.5/7.5

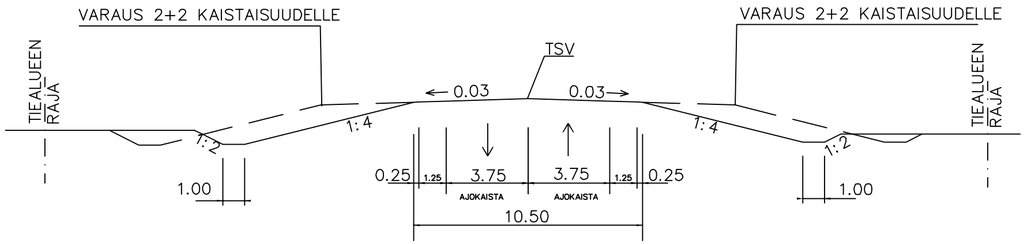

V8

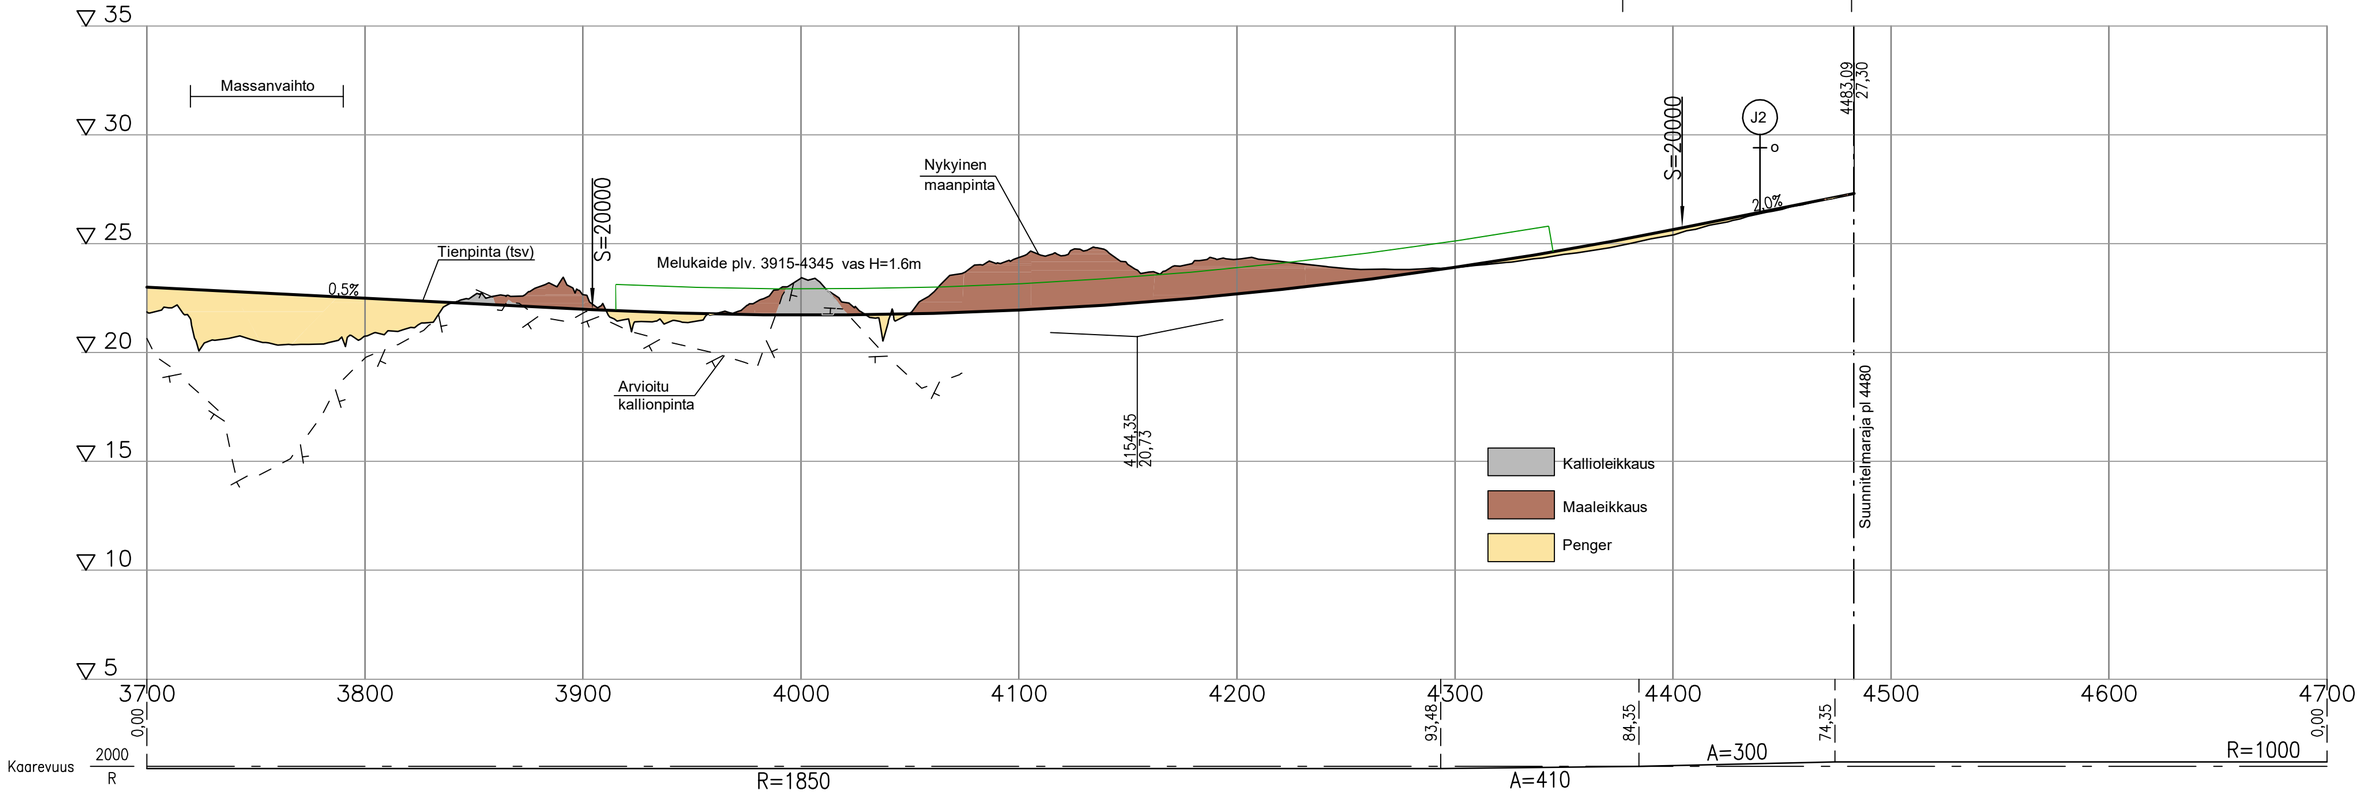

Merkki	Muutos	Pvm	Suunn.	Tark.

Elinkeino-, liikenne- ja ympäristökeskus

RAMBØLL
Ramboll
PL 718, Pakkahuoneenaukio 2
33101 Tampere

Pvm	Timo Bäcklund	Pvm	Satu Rajava	Pvm	
02.10.2019		02.10.2019	Arto Viitanen		

Koordinaattijärjestelmä ETRS-GK22
Korkeusjärjestelmä N2000
Tierekisteritunnus 8/120/4125 - 8/121/2015

Valtatien 8 parantaminen Eurajoen keskustan kohdalla, Eurajoki
Tiesuunnitelma.

Pituusleikkaus V8 plv. 3700 - 4480

Mittakaava 1:2000/1:200

Piir.nro 5T-4