

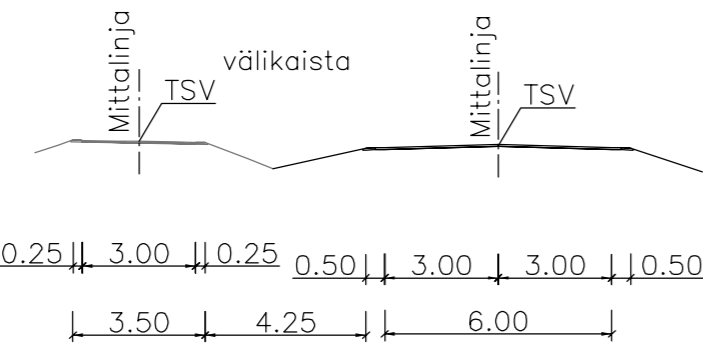
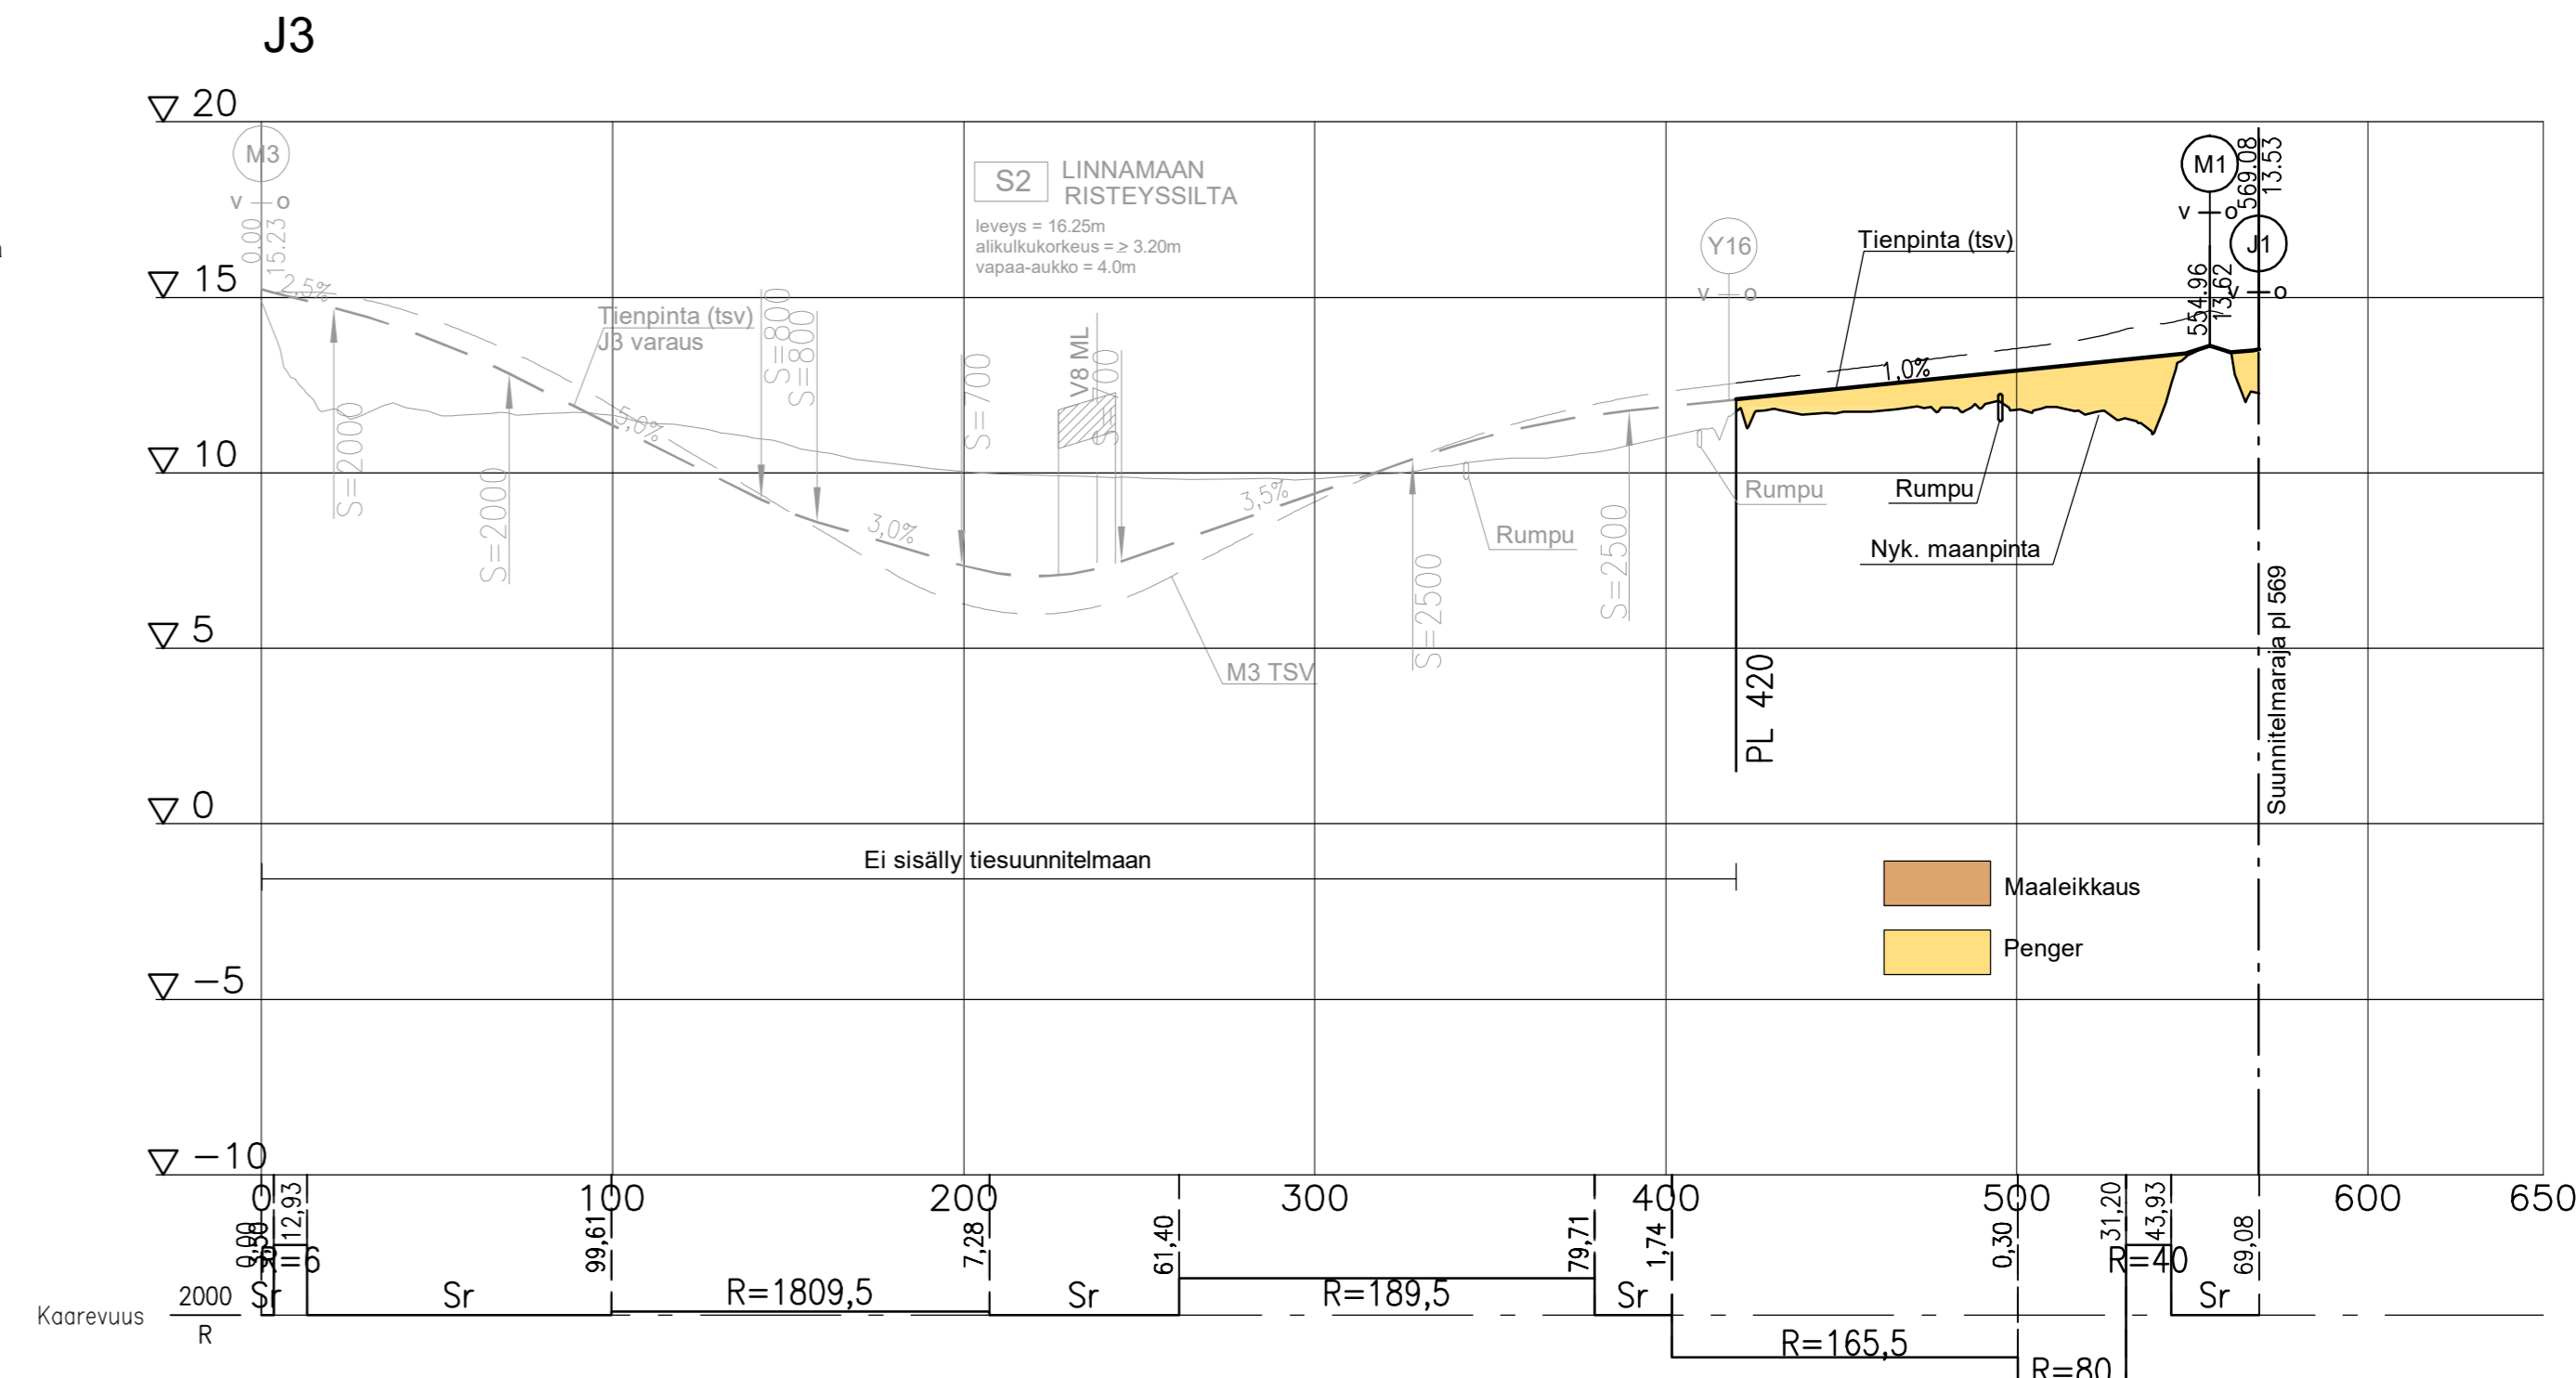


T:\tie2018\1510043291_V18_Eurajoen_ohitus_TS\tulokset_TS\Osa B. Tiesuunnitelman_pääpiirustukset\5T_Pituusleikkaukset\Muut_maantiet\5T_M-TIET_KADUT.DWG

M3 JA J3 PERUSPOIKKILEIKKAUS 1:200

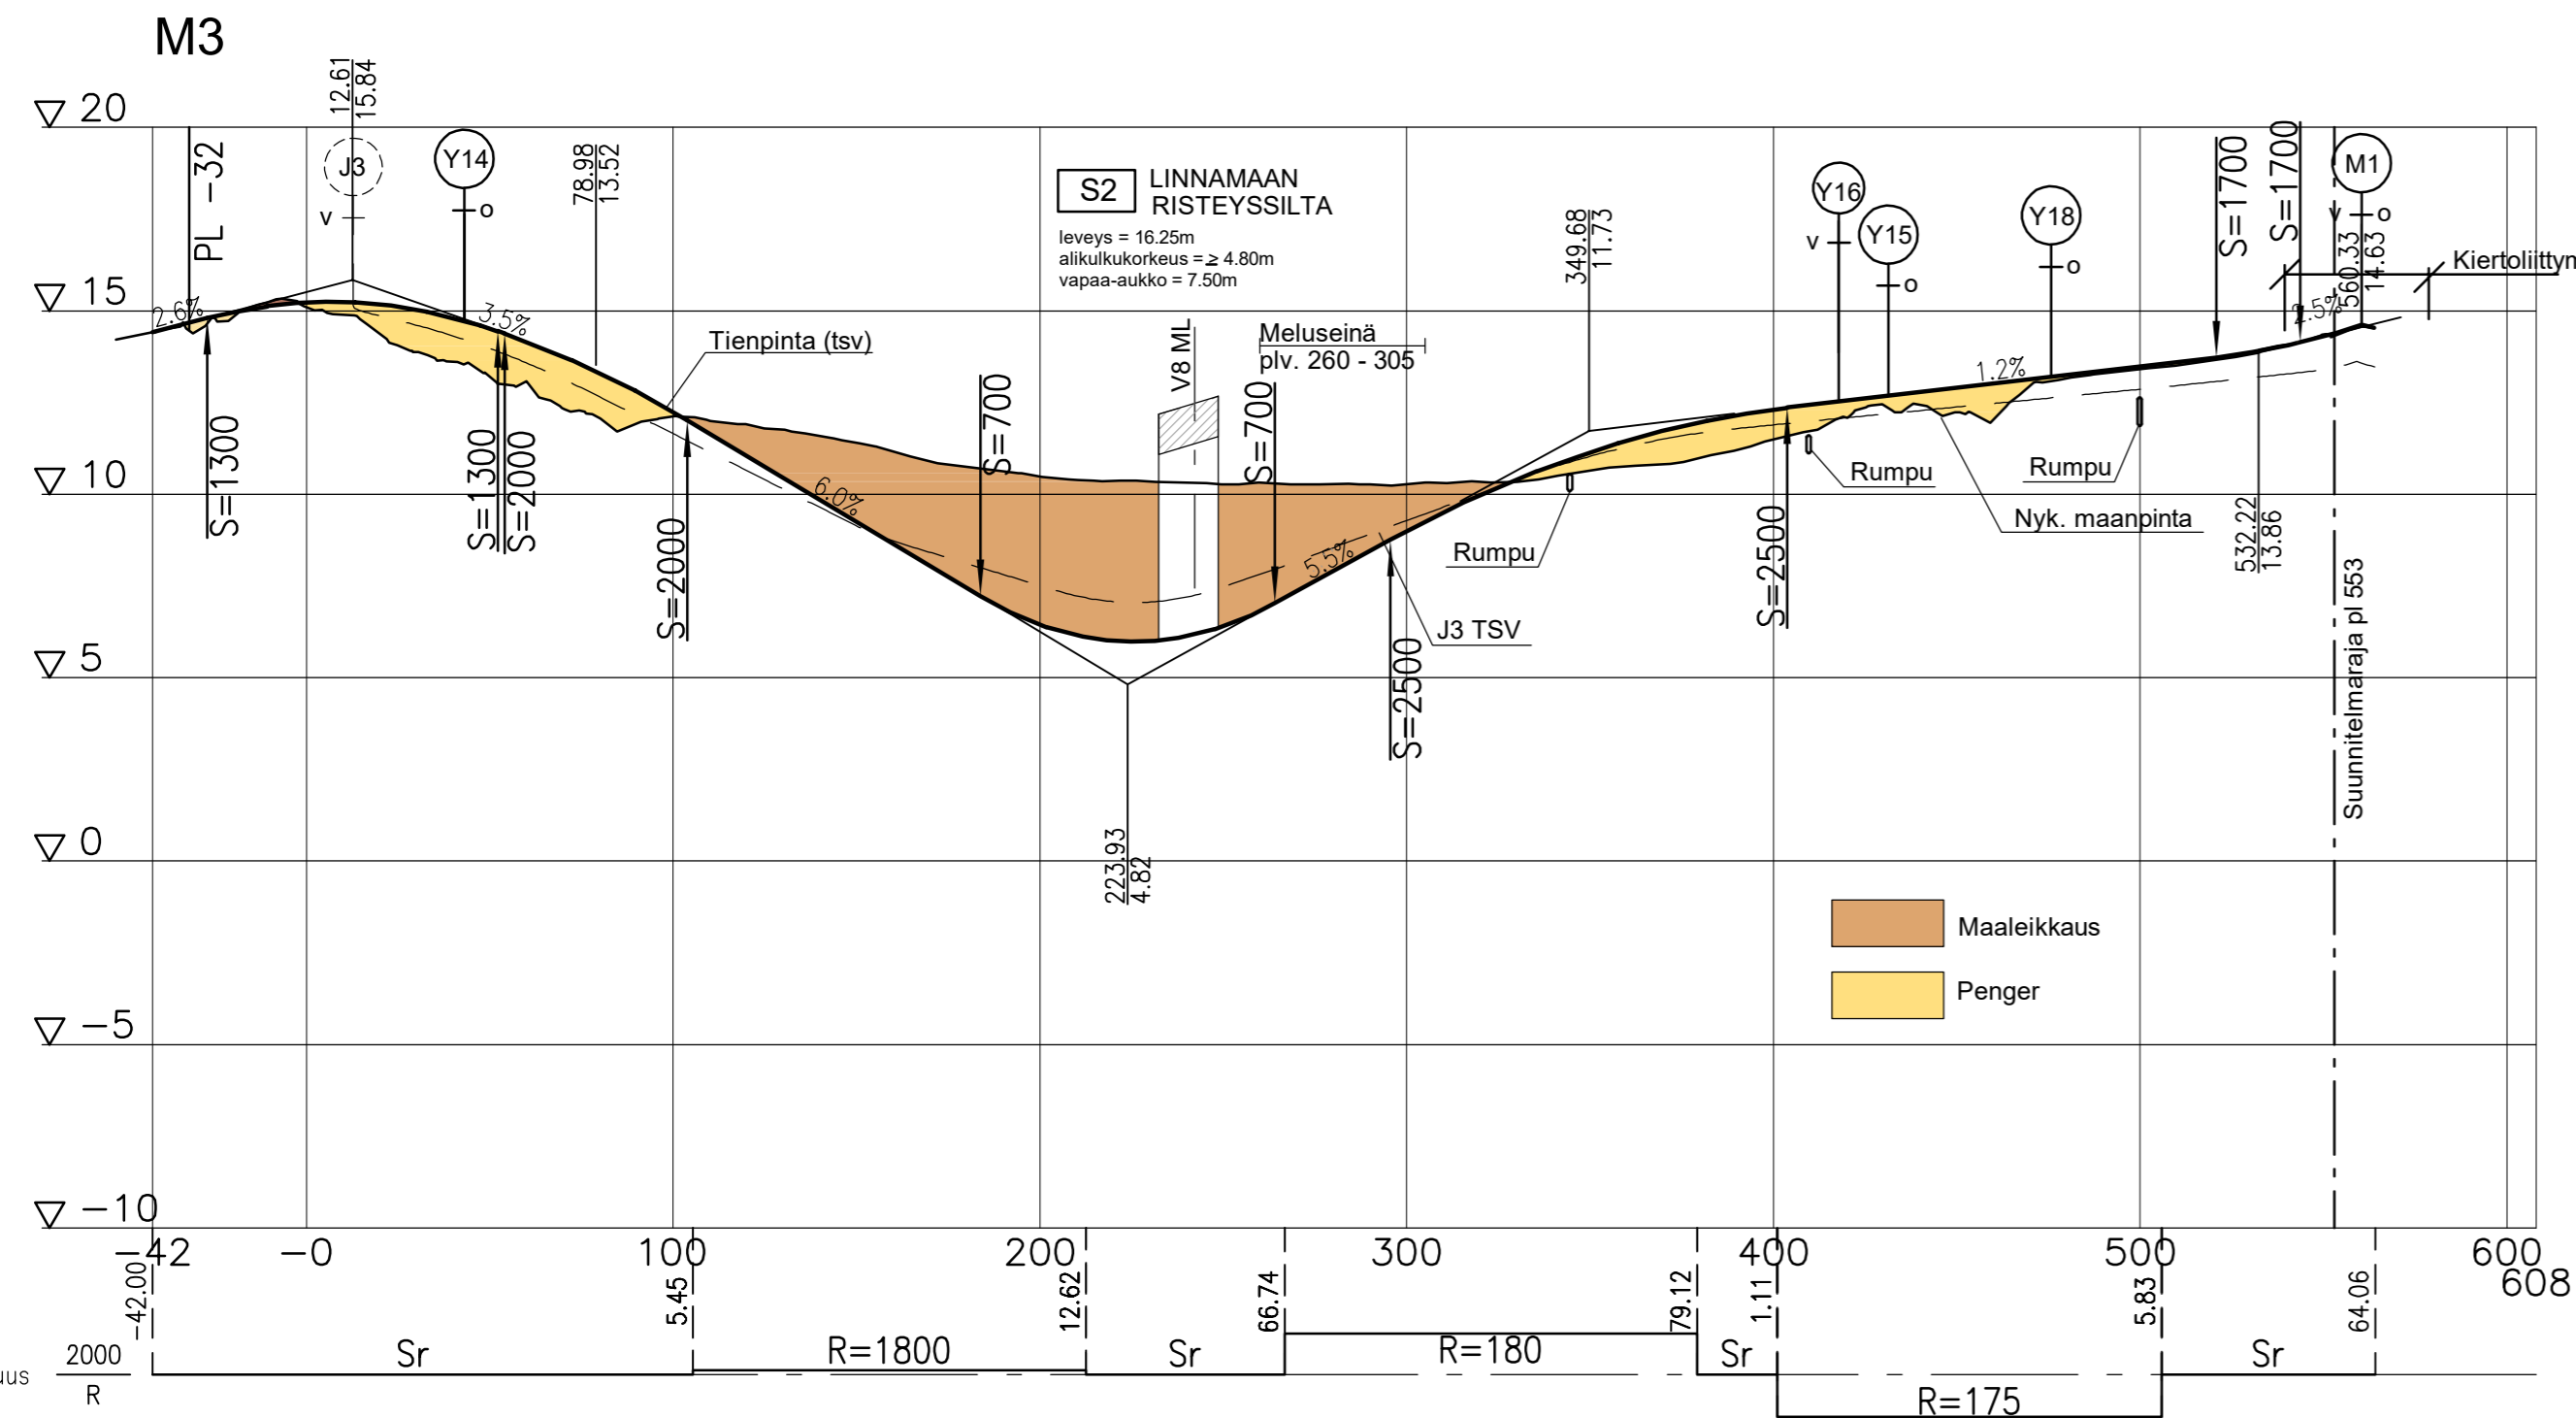

M3 JA J3 PERUSPOIKKILEIKKAUS 1:200

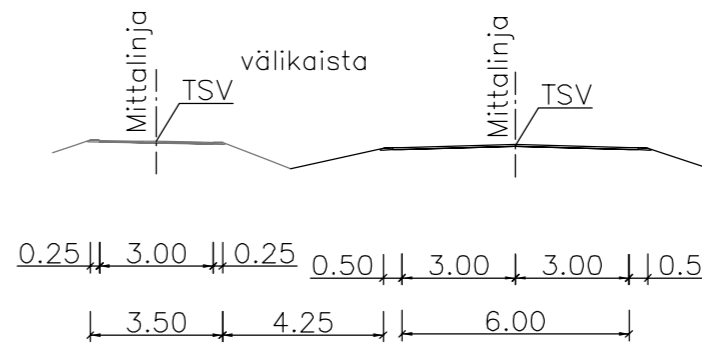

Merkki	Muutos	Pvm	Suunn.	Tark.	Koordinaattijärjestelmä	Valtatien 8 parantaminen Eurajoen keskustan kohdalla, Eurajoki Tiesuunnitelma.		
					ETRS-GK22			
					Korkeusjärjestelmä	N2000		
					Tierekisteritunnus	8/120/4125 - 8/121/2015		
Pvm	Timo Bäcklund	Pvm	Satu Rajava	Pvm	Mittakaava	Pituusleikkaukset M3 plv. -32 - 553 ja J3 plv. 420 - 569 1:2000/1:200		
02.10.2019		02.10.2019	Jaakko Tolvanen		Piir.no	5T-7		