M4 JA J4 PERUSPOIKKILEIKKAUS 1:200

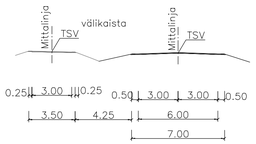

M5 PERUSPOIKKILEIKKAUS 1:200

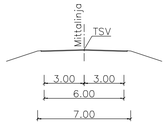

M4 JA J4 PERUSPOIKKILEIKKAUS 1:200

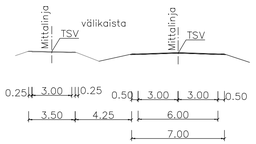

M4/M5

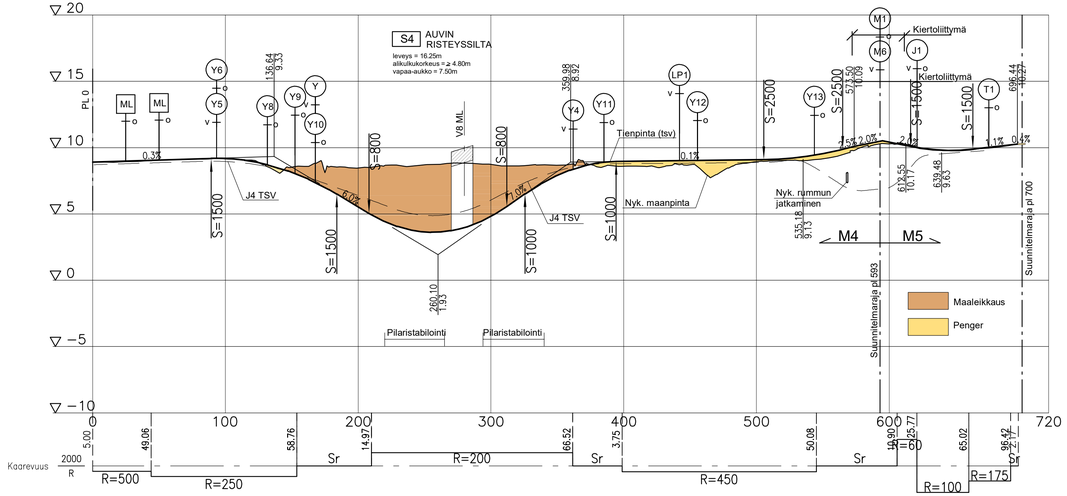

J4

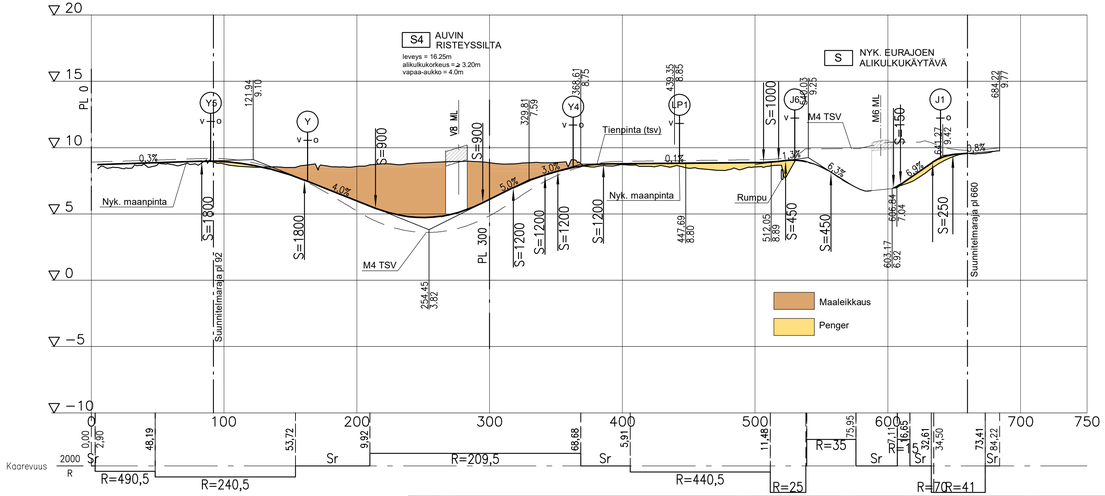

Merkki	Muutos	Pvm	Suunn.	Tark.

Elinkaari-, Ympäristö- ja Ympäristökeskus

RAMBOLL
Ramboll
PL 718, Pakkahuoneenaukio 2
33101 Tampere

Pvm		Pvm		Pvm
02.10.2019	Timo Bäcklund	02.10.2019	Satu Rajava Jaakko Toivanen	

Koordinaattijärjestelmä ETRS-GK22
Korkeusjärjestelmä N2000
Tierekisteritunnus 8/120/4125 - 8/121/0/015

Valtatien 8 parantaminen Eurajoen keskustan kohdalla, Eurajoki
Tiesuunnitelma.

Pituusleikkaukset M4 plv. 0-593,
M5 plv. 593-700 ja J4 plv. 92-660

Mittakaava 1:2000/1:200

Piir.nro 5T-8

T:\ke2018\510043291 V18 Eurajoen ohitus TS\tulokset_TS\Osa B. Tiesuunnitelman pääpiirustukset\5T Pituusleikkaukset\Muut maantiet\5T_M-TIET_KADUT.DWG