

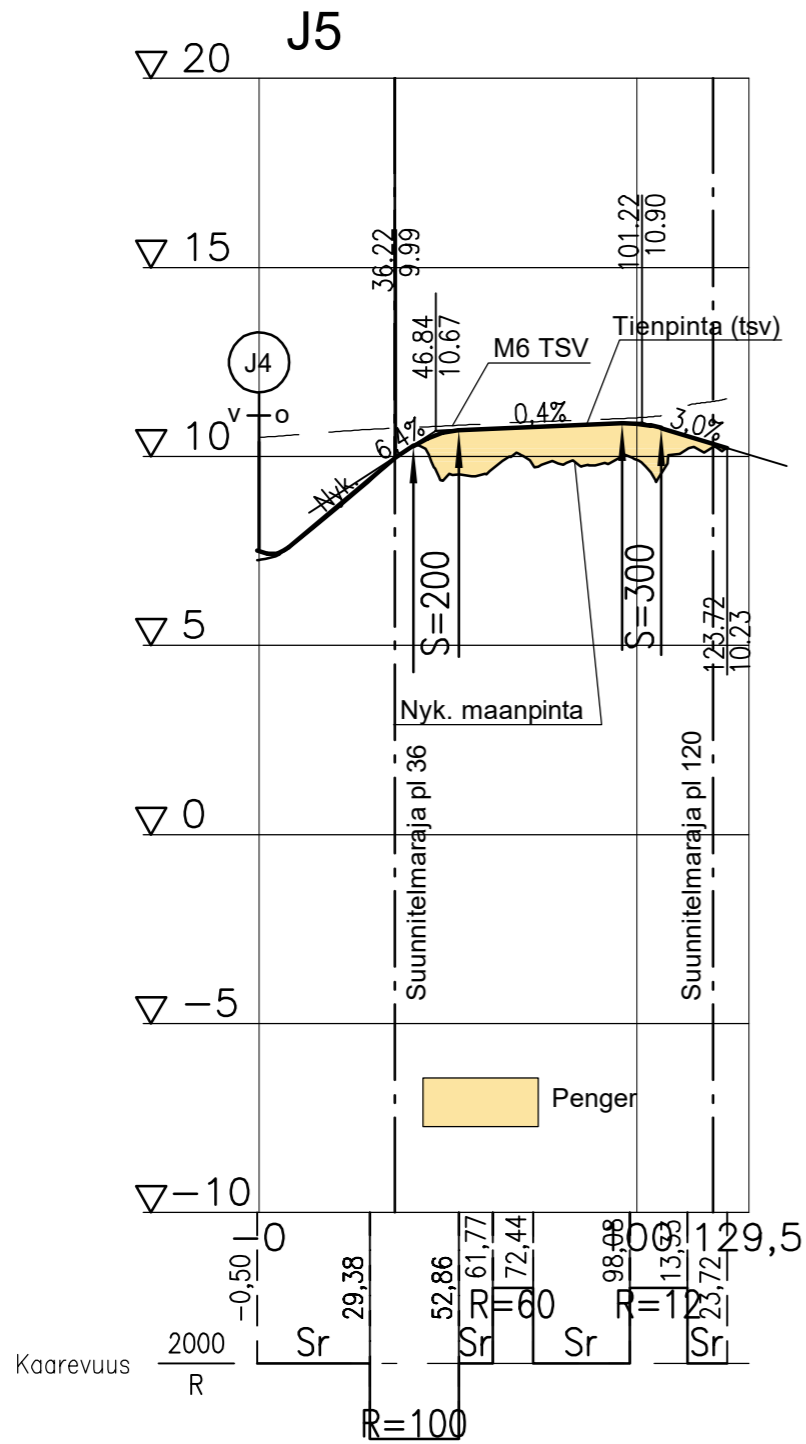
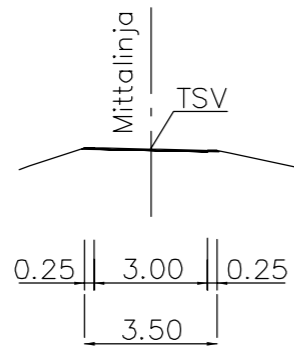


J5 PERUSPOIKKILEIKKAUS 1:200

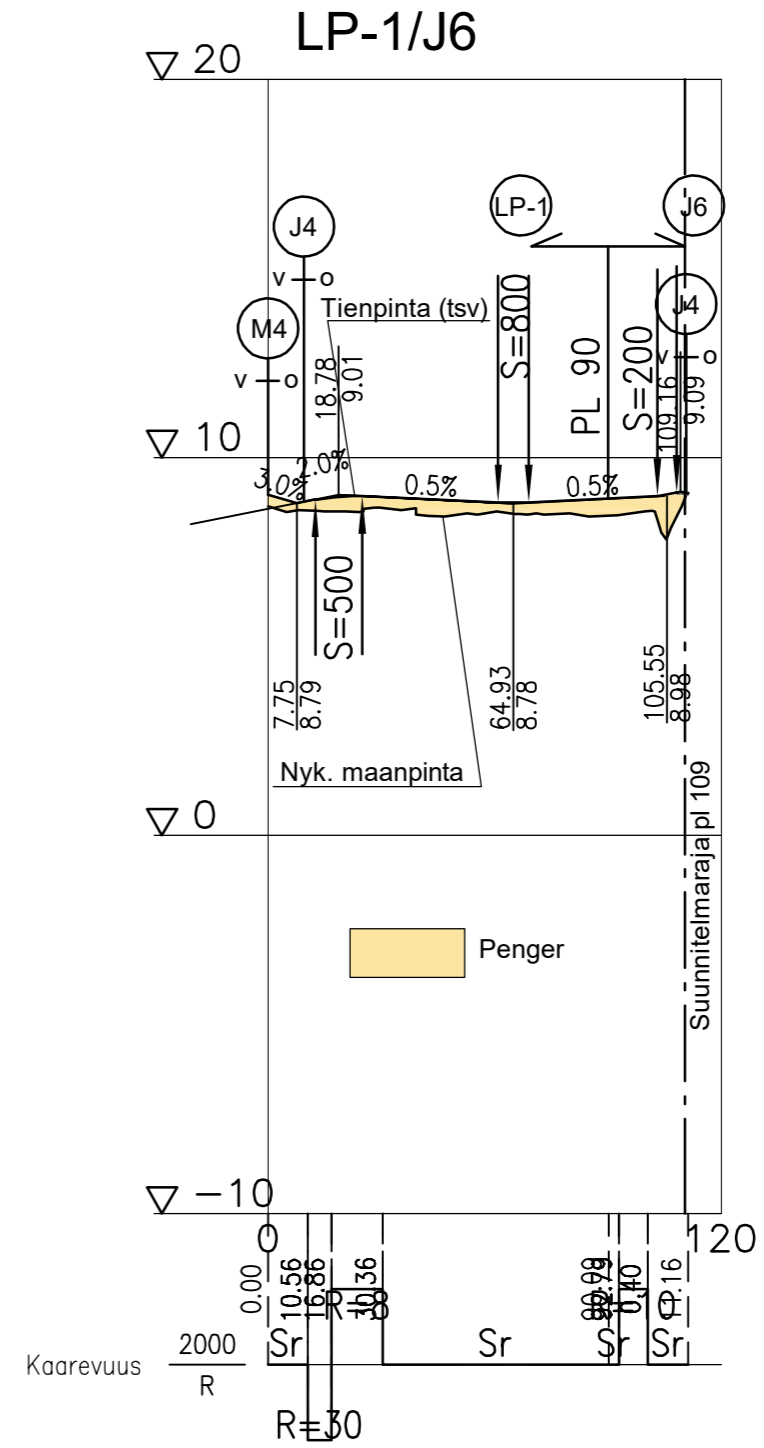

LP-1 PERUSPOIKKILEIKKAUS 1:200

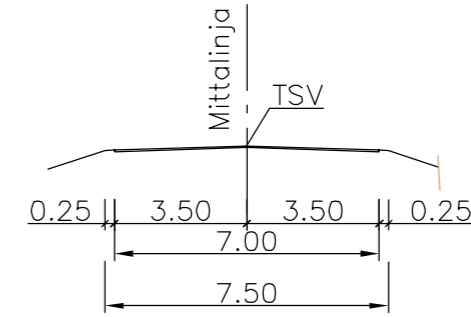

Merkki	Muutos	Pvm	Suunn.	Tark.	Koordinaattijärjestelmä	Valtatien 8 parantaminen Eurajoen keskustan kohdalla, Eurajoki Tiesuunnitelma.			
					ETRS-GK22				
					Korkeusjärjestelmä				
					N2000				
					Tierekisteritunnus	Pituusleikkaukset J5 plv. 36 -120, LP1 plv. 0 - 90		Mittakaava	Piir.nro
					8/120/4125 - 8/121/2015	J6 plv. 90 -109		1:2000/1:200	5T-9



Ramboll
PL 718, Pakkahuoneenaukio 2
33101 Tampere

Pvm
02.10.2019

Timo Bäcklund

Pvm
02.10.2019

Satu Rajava
Jaakko Tolvanen

Pvm

Tark.

Koordinaattijärjestelmä

Korkeusjärjestelmä

Tierekisteritunnus

8/120/4125 - 8/121/2015

Valtatien 8 parantaminen Eurajoen keskustan kohdalla, Eurajoki Tiesuunnitelma.

Pituusleikkaukset J5 plv. 36 -120, LP1 plv. 0 - 90
J6 plv. 90 -109

Mittakaava
1:2000/1:200

Piir.nro
5T-9