T:\Hie2018\1510043291 Vt8 Eurajoen ohitus TS\tulokset_TS\Osa B. Tiesuunnitelman pääpiirustukset\5T Pituusleikkaukset\Muut maantiet\5T_M-TIET_KADUT.DWG

K1 JA K2J PERUSPOIKKILEIKKAUS 1:200

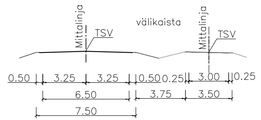

K1

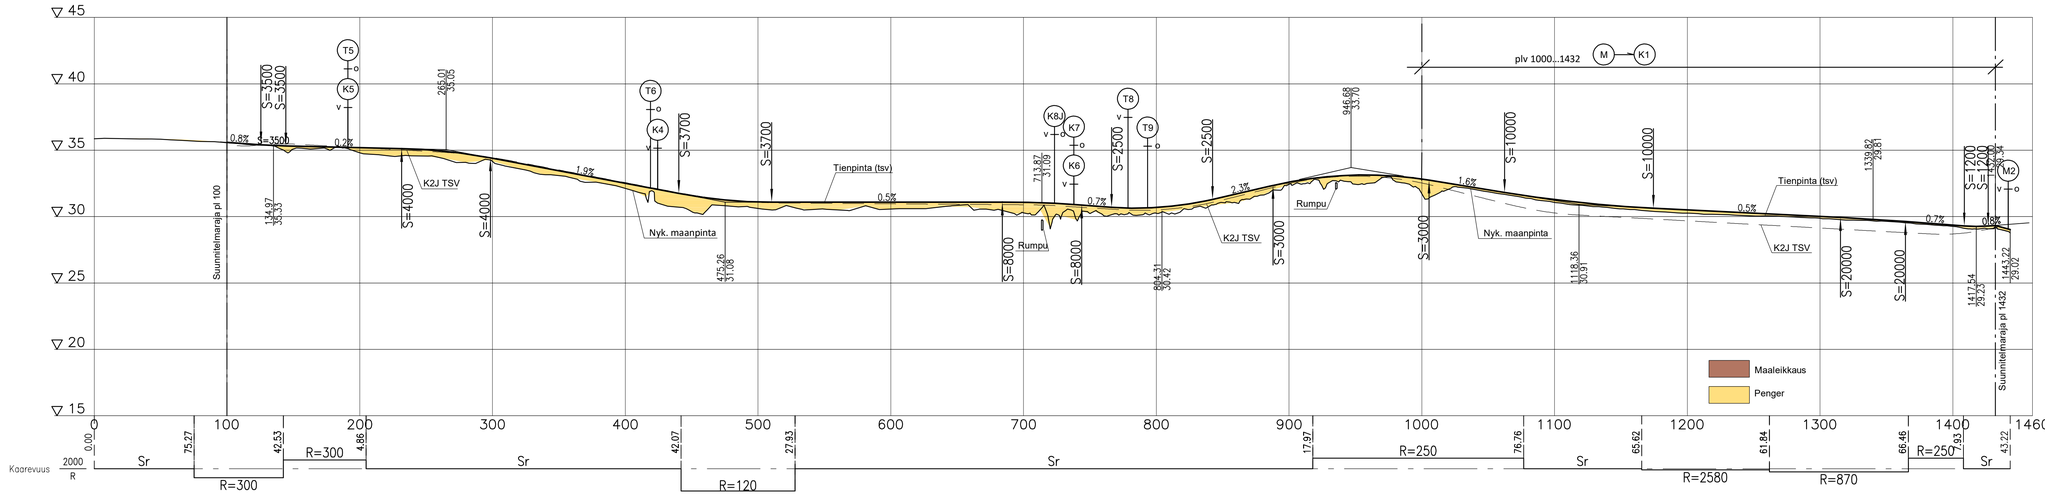

Merkki	Muutos	Pvm	Suunn.	Tark.	Koordinaattijärjestelmä ETRS-GK22	Valtatien 8 parantaminen Eurajoen keskustan kohdalla, Eurajoki Tiesuunnitelma.		
Elinkeino-, liikenne- ja ympäristökeskus	RAMBOLL Ramboll PL 718, Pakkahuoneenaukio 2 33101 Tampere				Korkeusjärjestelmä N2000			
Pvm	Timo Bäcklund	Pvm	Satu Rajava	Pvm	Tierekisteritunnus	Pituusleikkaus K1 plv. 100 - 1432	Mittakaava	Piir.no
02.10.2019		02.10.2019	Jaakko Tolvanen		8/120/4125 - 8/121/2015		1:2000/1:200	6.2T-2