




K5 PERUSPOIKKILEIKKAUS 1:200

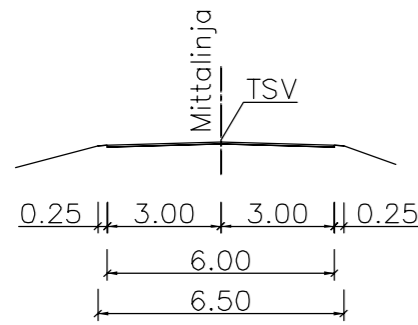


K5

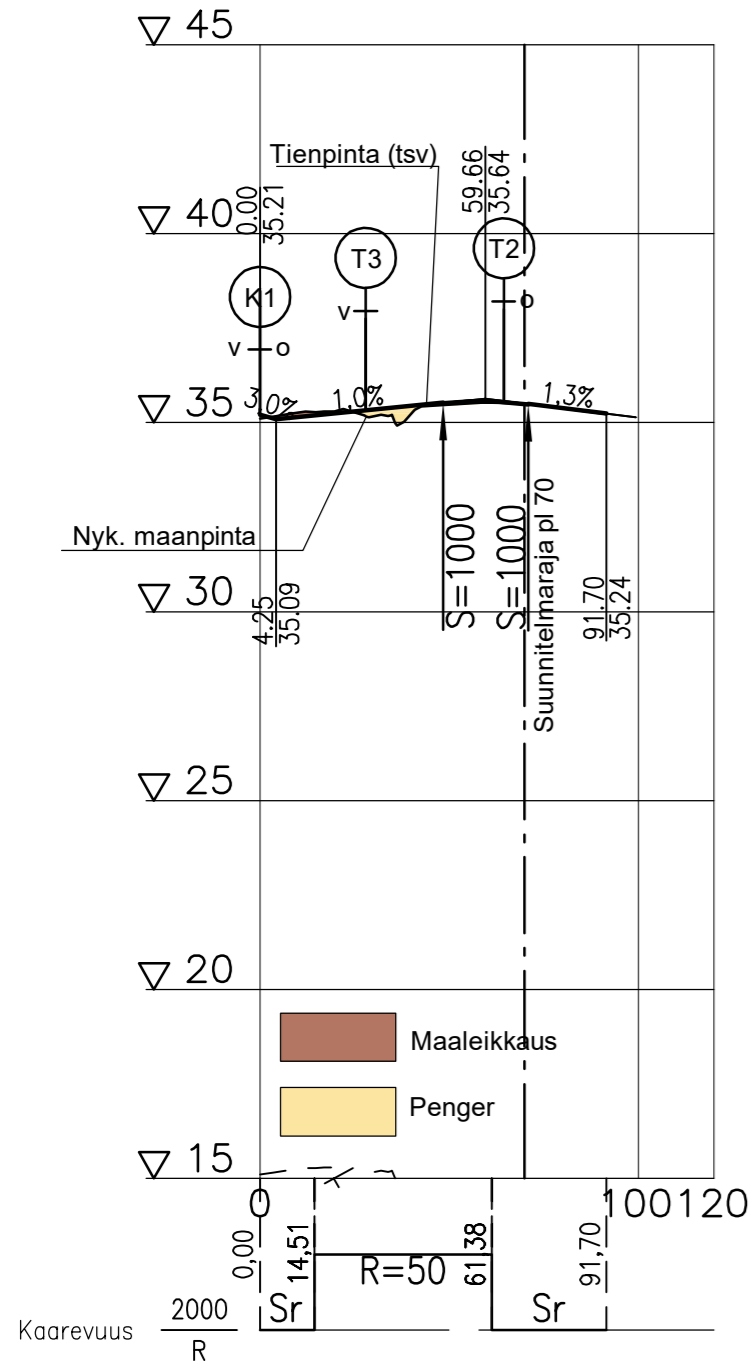


K6 PERUSPOIKKILEIKKAUS 1:200

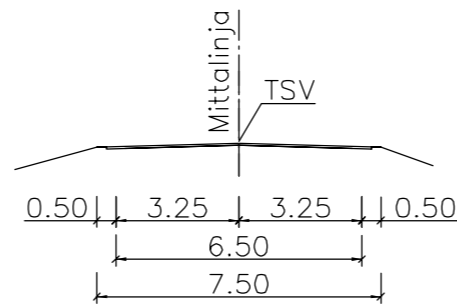


K6

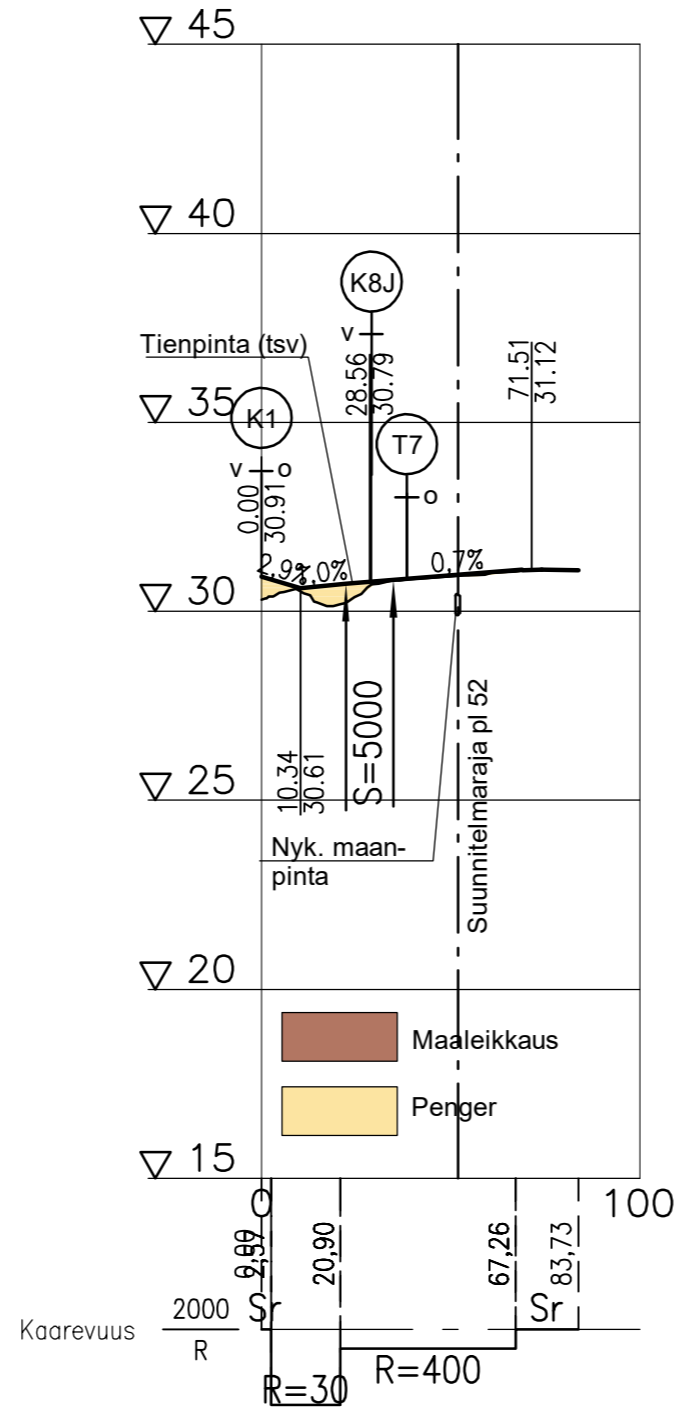

K7 PERUSPOIKKILEIKKAUS 1:200

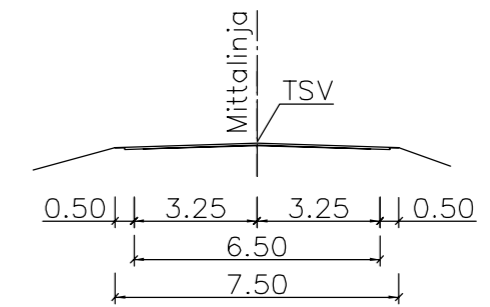

K7

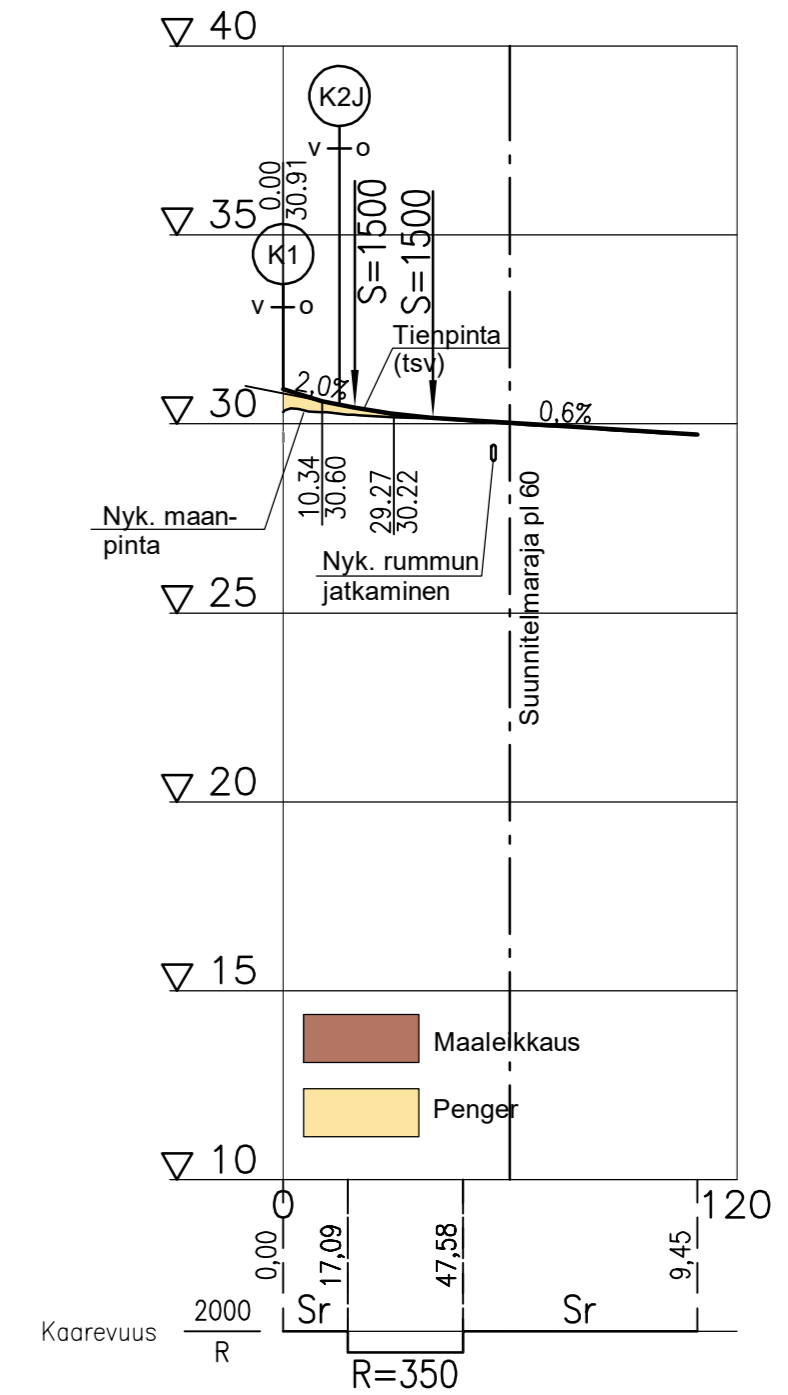

Merkki	Muutos	Pvm	Suunn.	Tark.	Koordinaattijärjestelmä ETRS-GK22	Valtatien 8 parantaminen Eurajoen keskustan kohdalla, Eurajoki Tiesuunnitelma.			
Ramboll PL 718, Pakkahuoneenaukio 2 33101 Tampere					Korkeusjärjestelmä N2000				
Pvm	Timo Bäcklund	Pvm	Satu Rajava	Pvm	Tierekisteritunnus	Pituusleikkaukset K5 plv. 0-70, K6 plv. 0-52 ja K7 plv. 0-60		Mittakaava	Piir.nro
02.10.2019		02.10.2019	Jaakko Tolvanen		8/120/4125 - 8/121/2015			1:2000/1:200	6.2T-3