

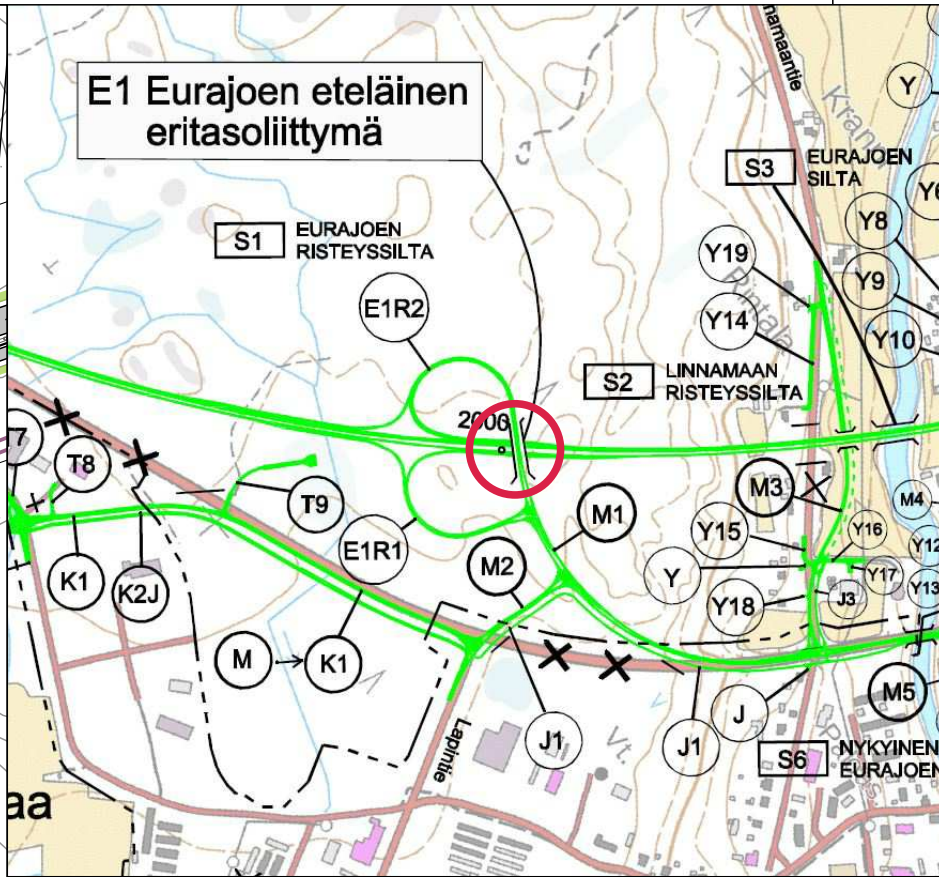


T:\tie2018\1510043291 Vt8 Eurajoen ohitus TS\tulokset\_TS\Osa C. Tiesuunnitelman informatiivinen aineisto\7.1.T Tieympäristön käsittelyn periaatekuvat\Merkittävien siltojen ja tukimuurien ympäristökuvat\ymparisto\_sillat.DWG

### Asemapiirros 1:2000

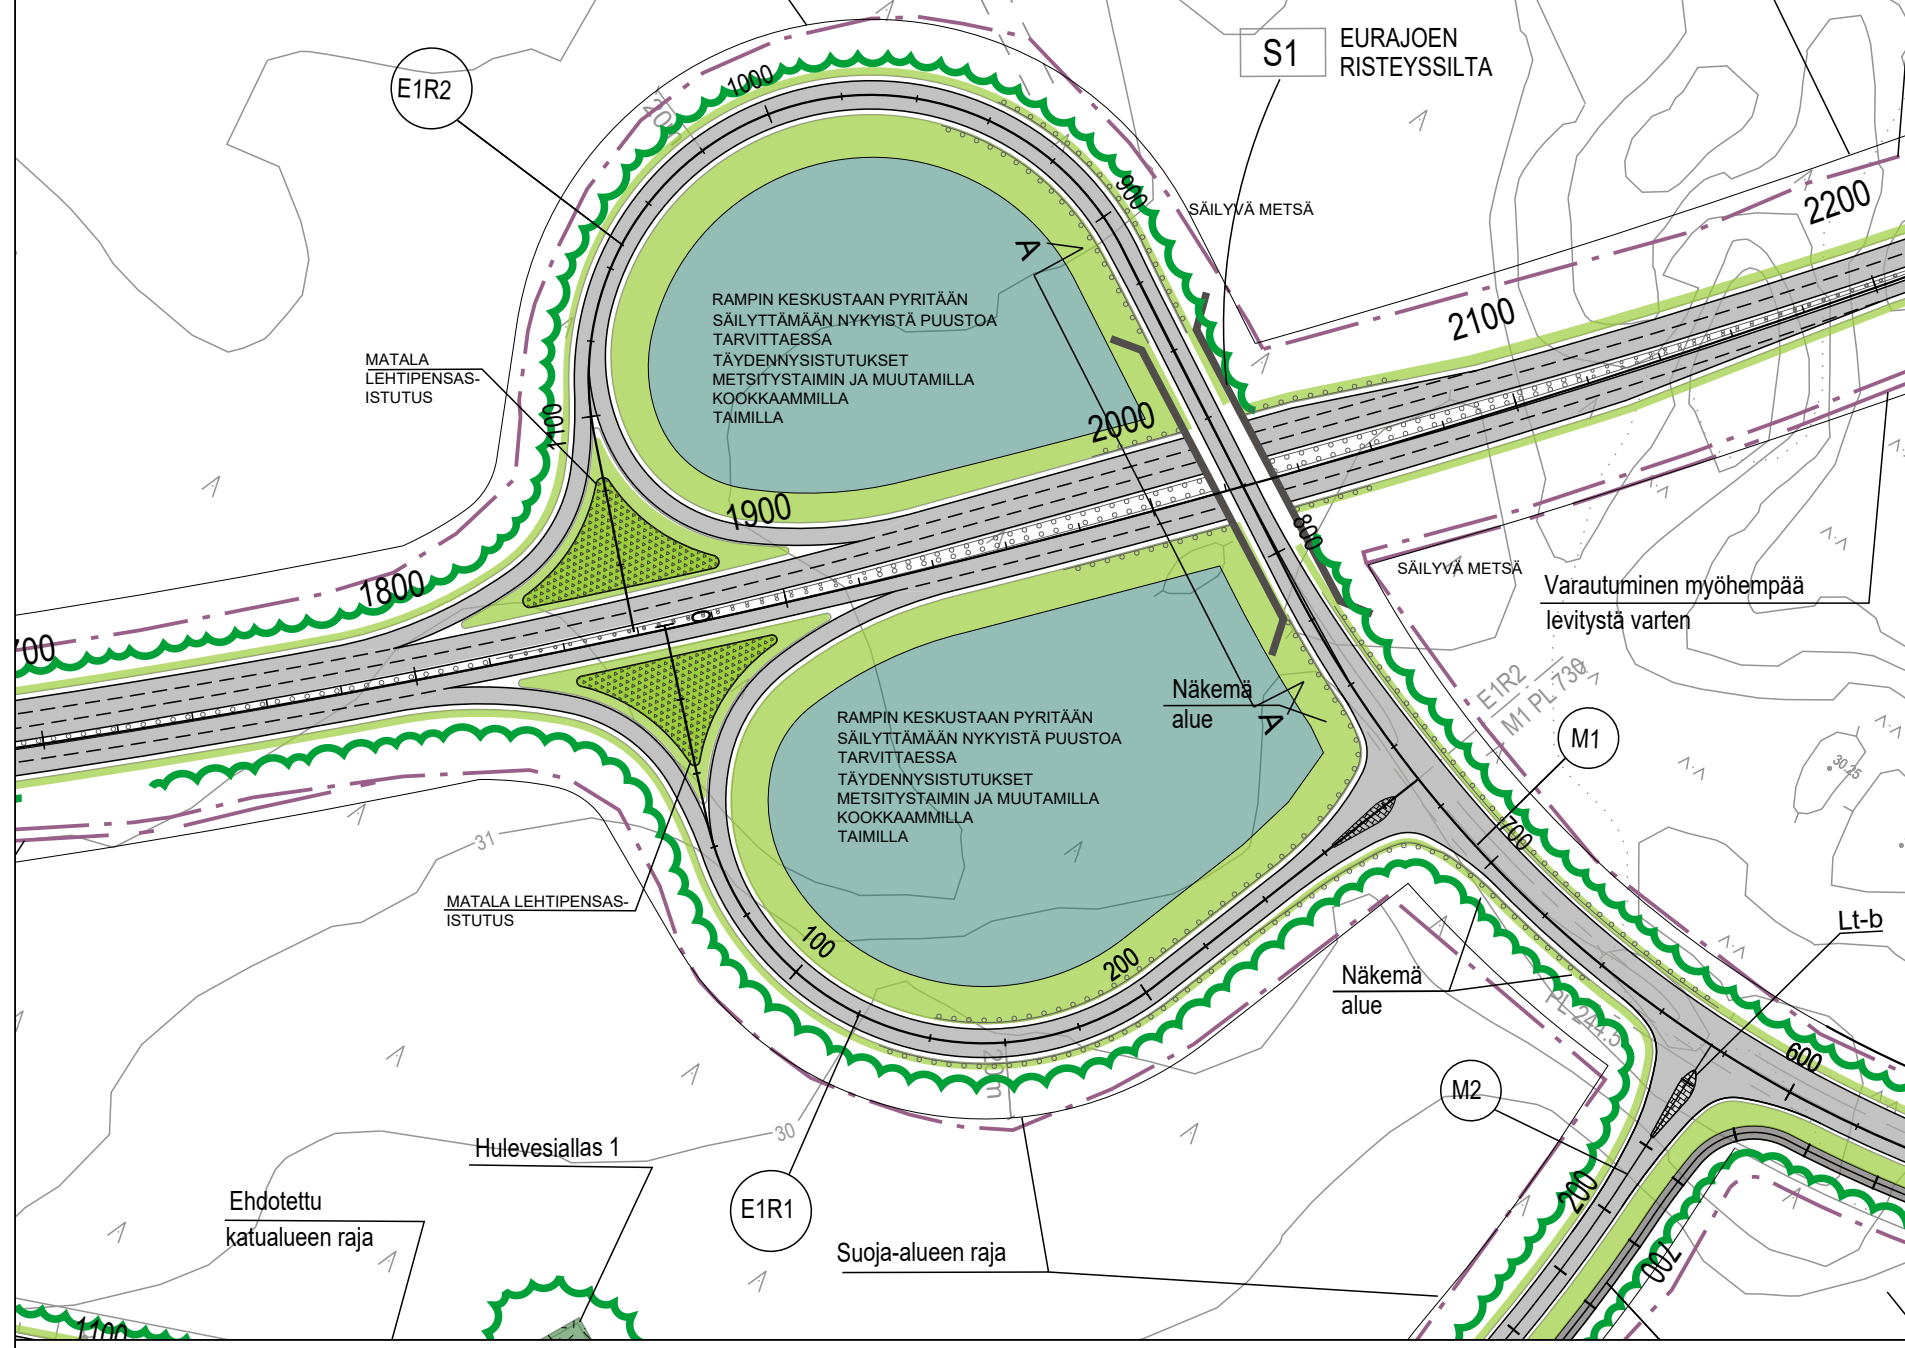

### Leikkaus A - A 1:200

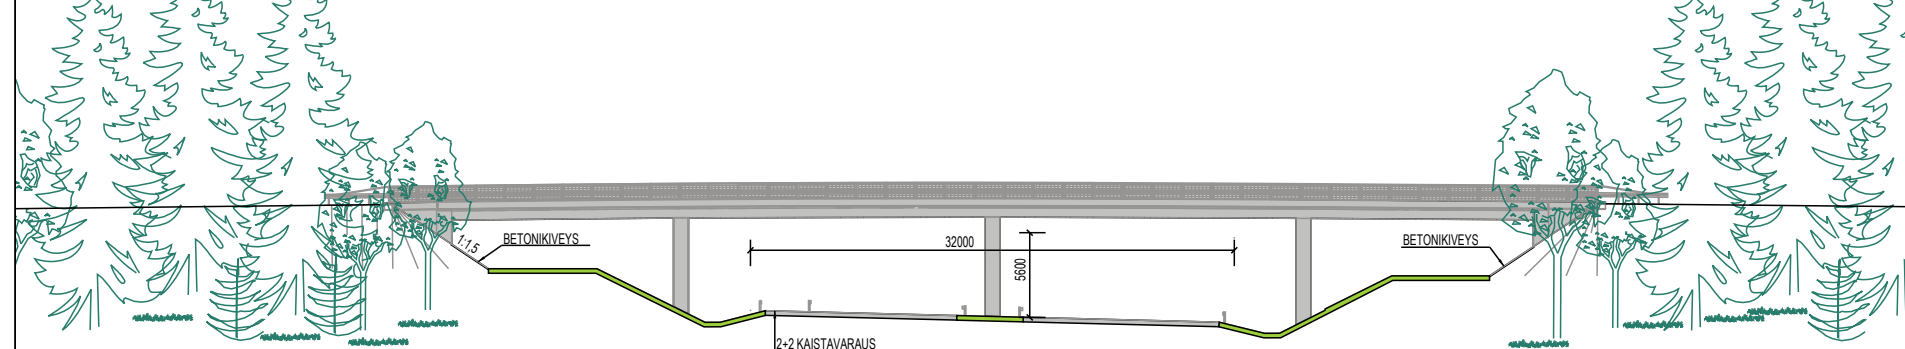

Merkki	Muutos	Pvm	Suunn.	Tark.	Koordinaattijärjestelmä ETRS-GK22	Valtatie 8 parantaminen Eurajoen keskustan kohdalla, Eurajoki Tiesuunnitelma		
Ramboll PL 718, Pakkahuoneenaukio 2 33101 Tampere					Korkeusjärjestelmä N2000			
Pvm	Timo Bäcklund	Pvm	Satu Rajava	Pvm	Tierekisteritunnus	S1 Eurajoen Risteysilta		
2.10.2019		2.10.2019	Maria Rautajoki		8/120/4125 - 8/121/2015	Mittakaava Asemapiirros 1:2000 Detalji 1:200	Piir.nro 7.3T-1	