

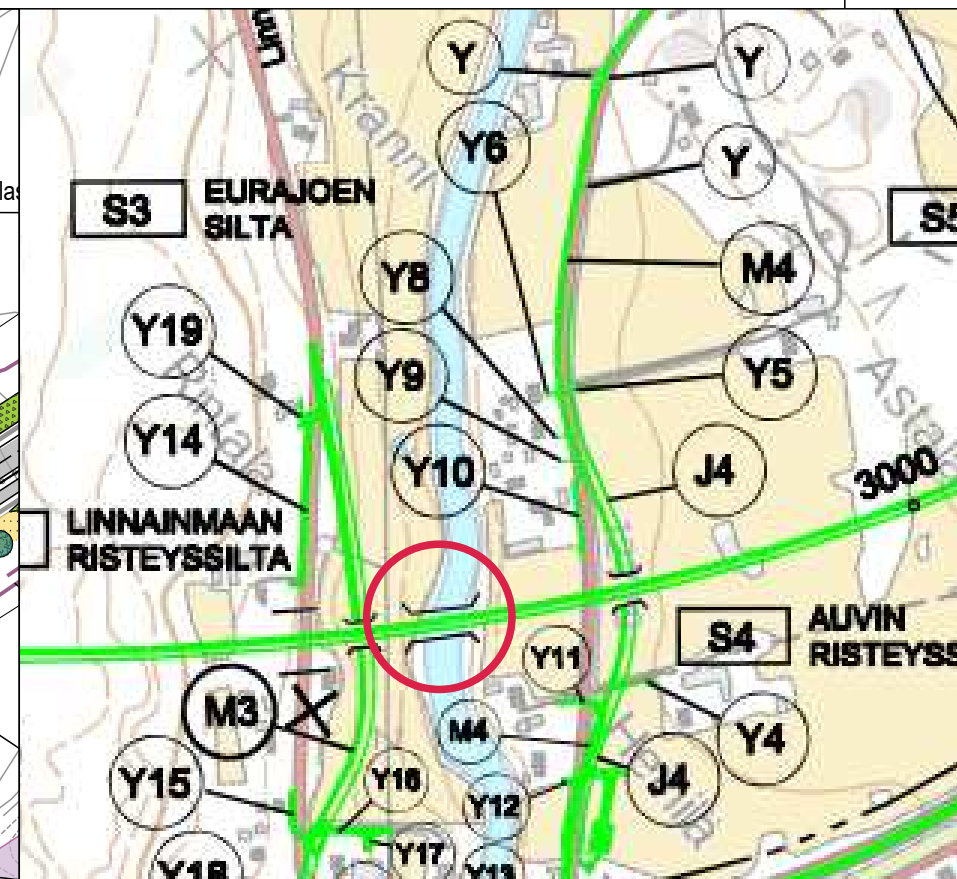


T:\tie2018\1510043291 Vt8 Eurajoen ohitus TS\tulokset_TS\Osa C. Tiesuunnitelman informatiivinen aineisto\7.1.T Tieympäristön käsittelyn periaatekuvat\Merkittävien siltojen ja tukimuurien ympäristökuvat\ymparisto_sillat.DWG

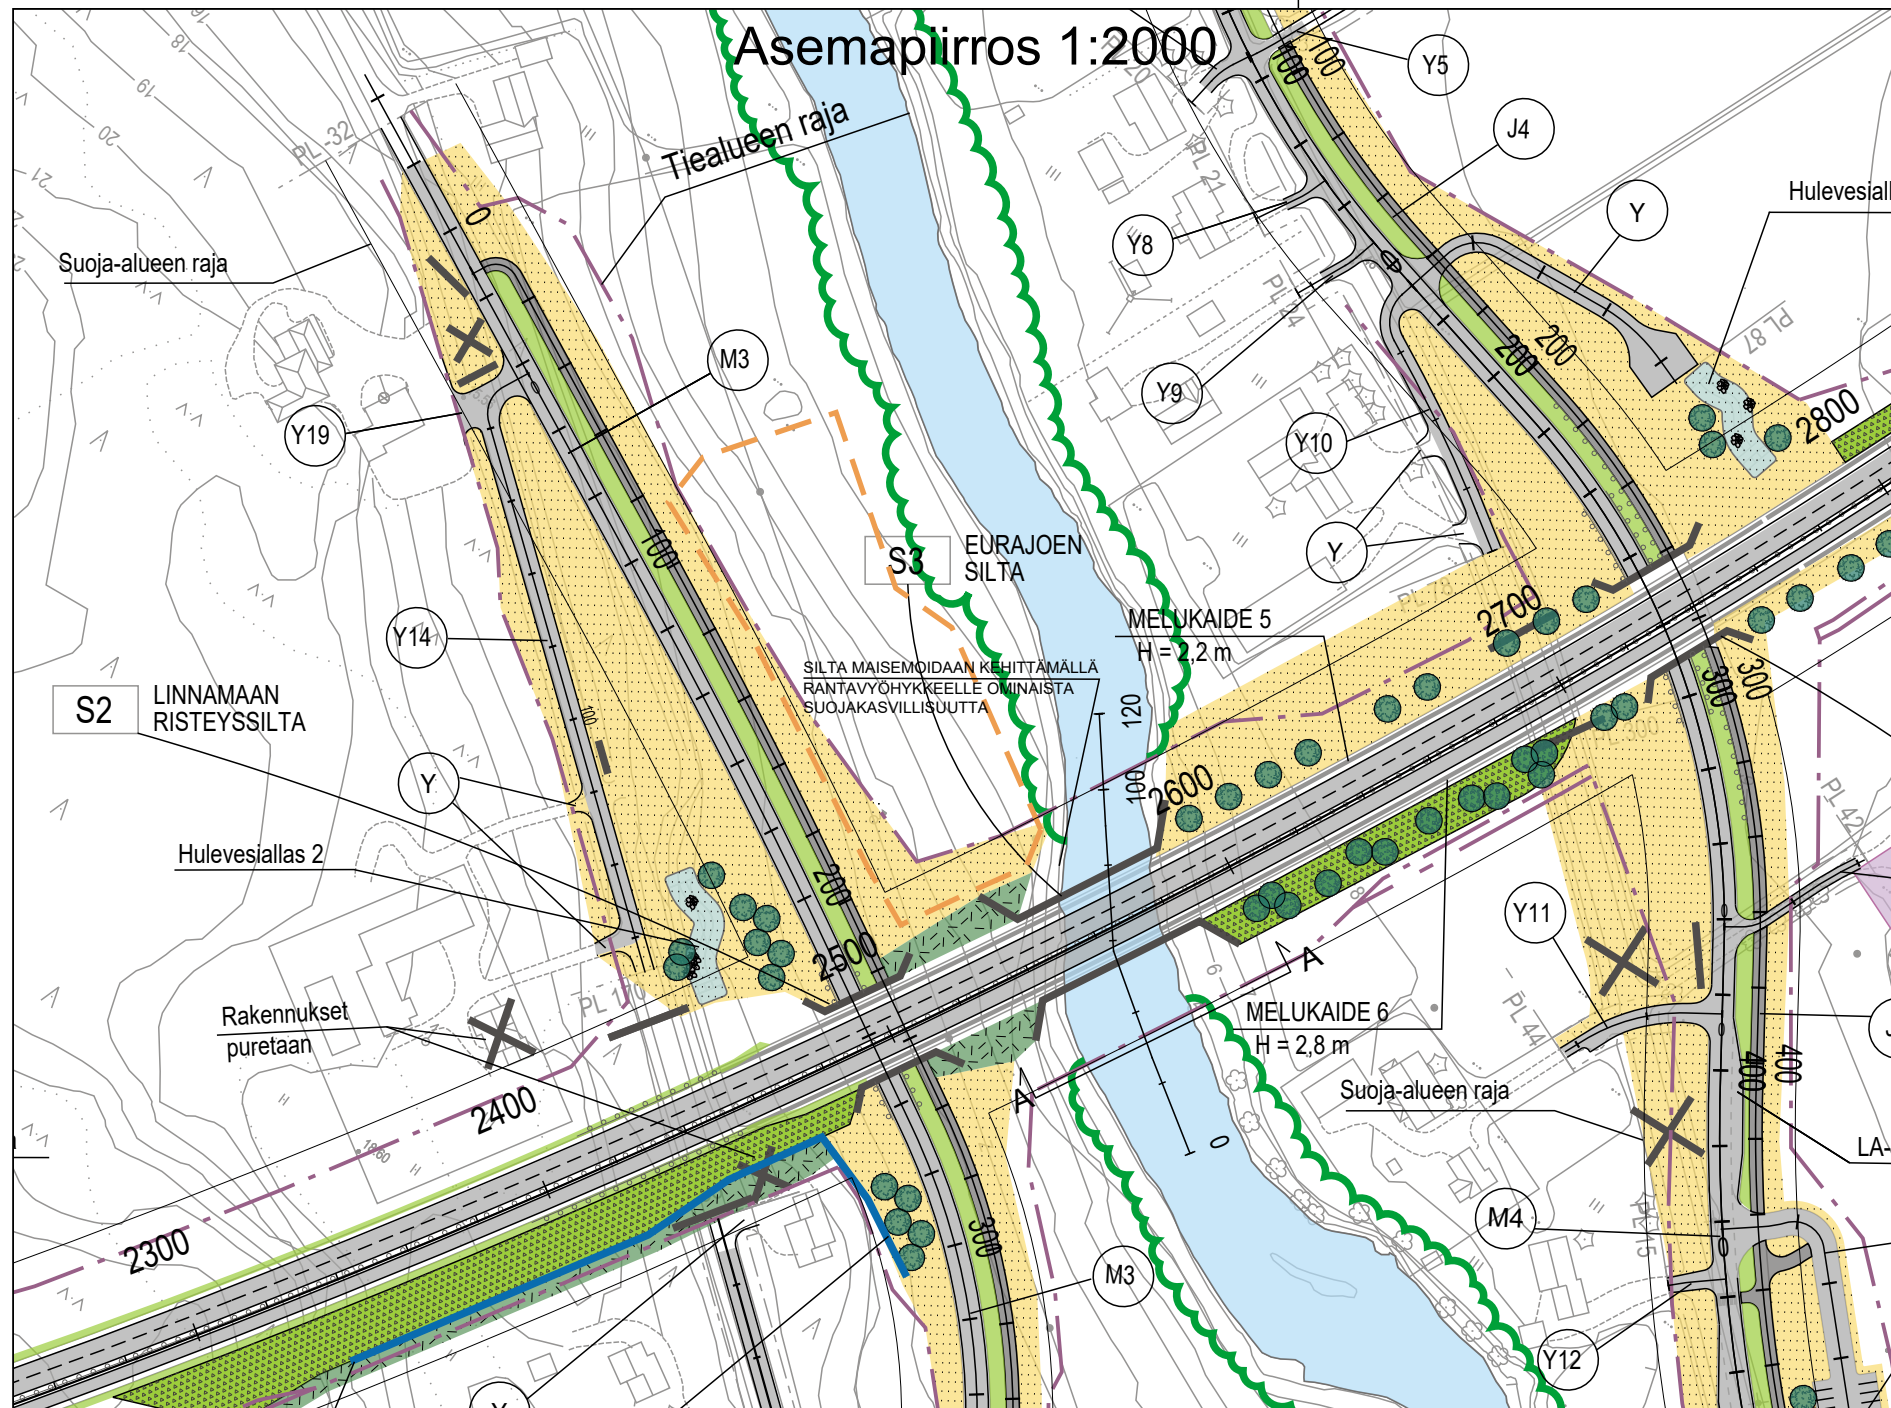

Leikkaus A - A 1:200

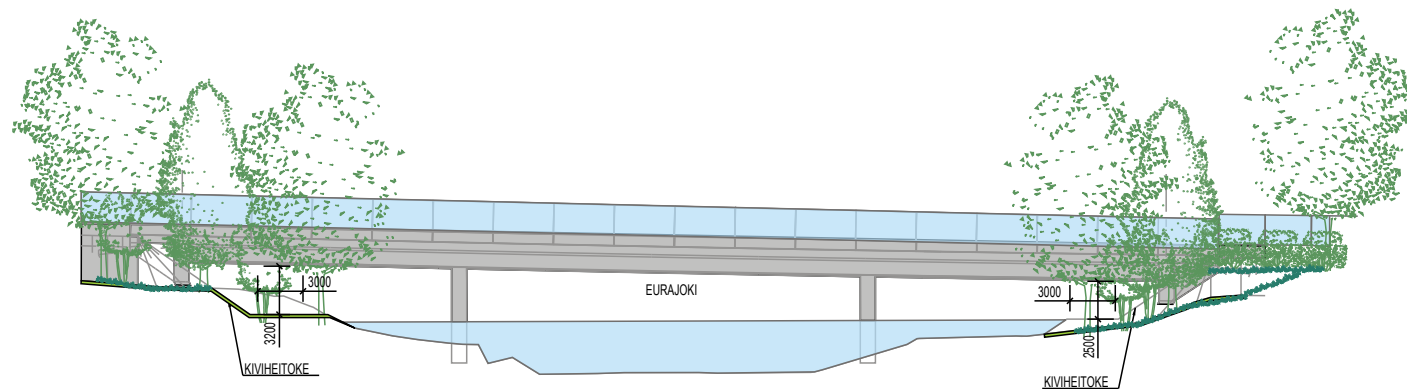

Merkki	Muutos	Pvm	Suunn.	Tark.	Koordinaattijärjestelmä ETRS-GK22	Valtatie 8 parantaminen Eurajoen keskustan kohdalla, Eurajoki Tiesuunnitelma		
Ramboll PL 718, Pakkahuoneenaukio 2 33101 Tampere					Korkeusjärjestelmä N2000			
Pvm	Timo Bäcklund	Pvm	Satu Rajava	Pvm	Tierekisteritunnus	S3 Eurajoen silta		Mittakaava
2.10.2019		2.10.2019	Maria Rautajoki		8/120/4125 - 8/121/2015			Asemapiirros 1:2000 Detalji 1:200
								Piir.nro
								7.3T-2