
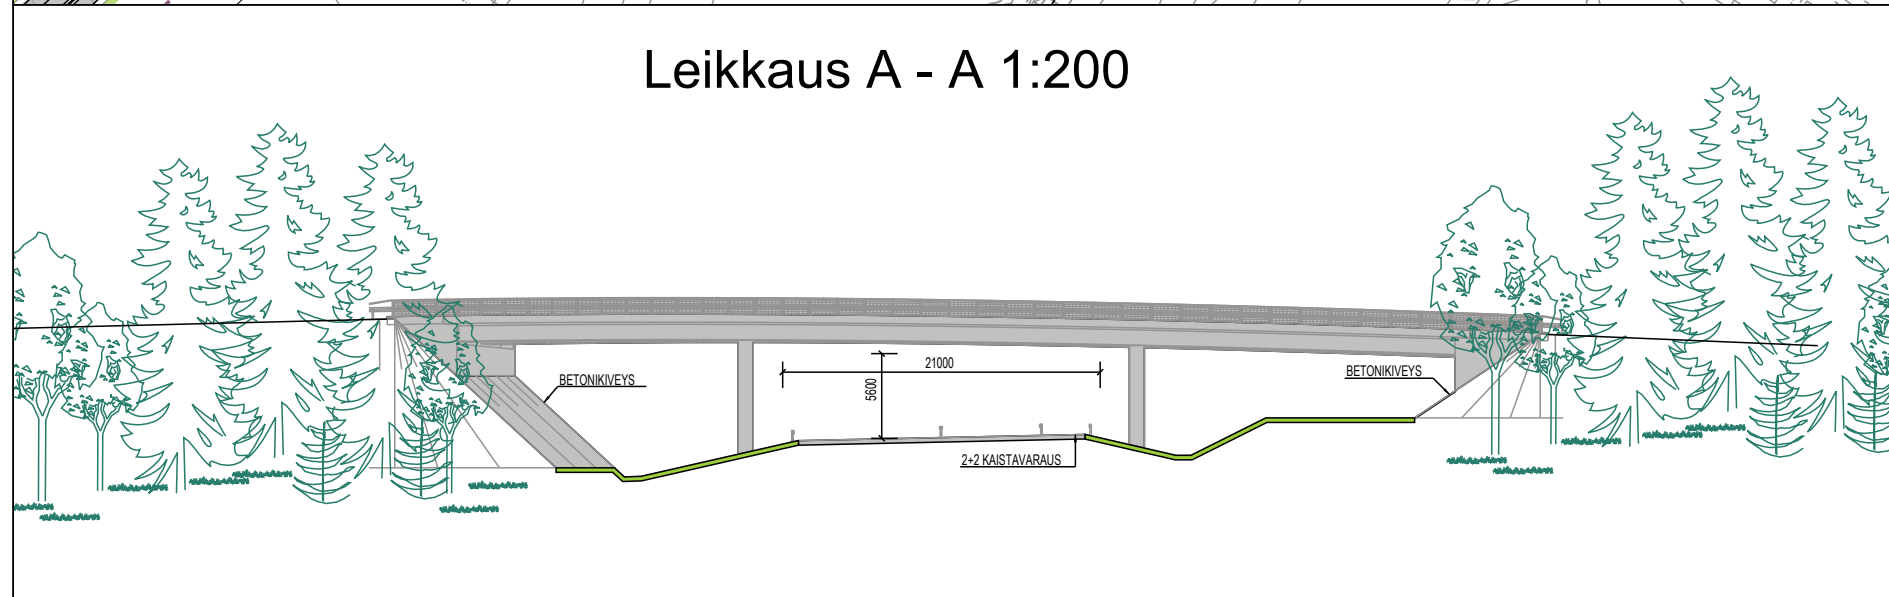
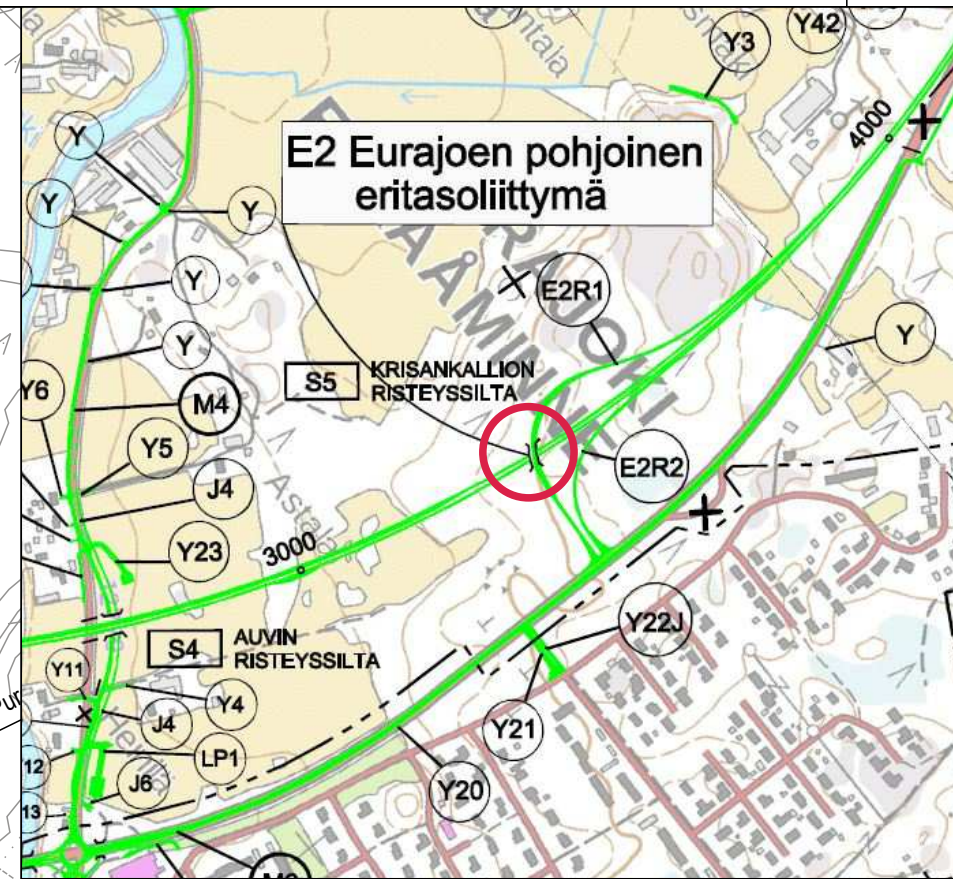


T:\tie2018\1510043291 Vt8 Eurajoen ohitus TS\tulokset\_TS\Osa C. Tiesuunnitelman informatiivinen aineisto\7.1.T Tieympäristön käsittelyn periaatekuvat\Merkittävien siltojen ja tukimuurien ympäristökuvat\ymparisto\_sillat.DWG

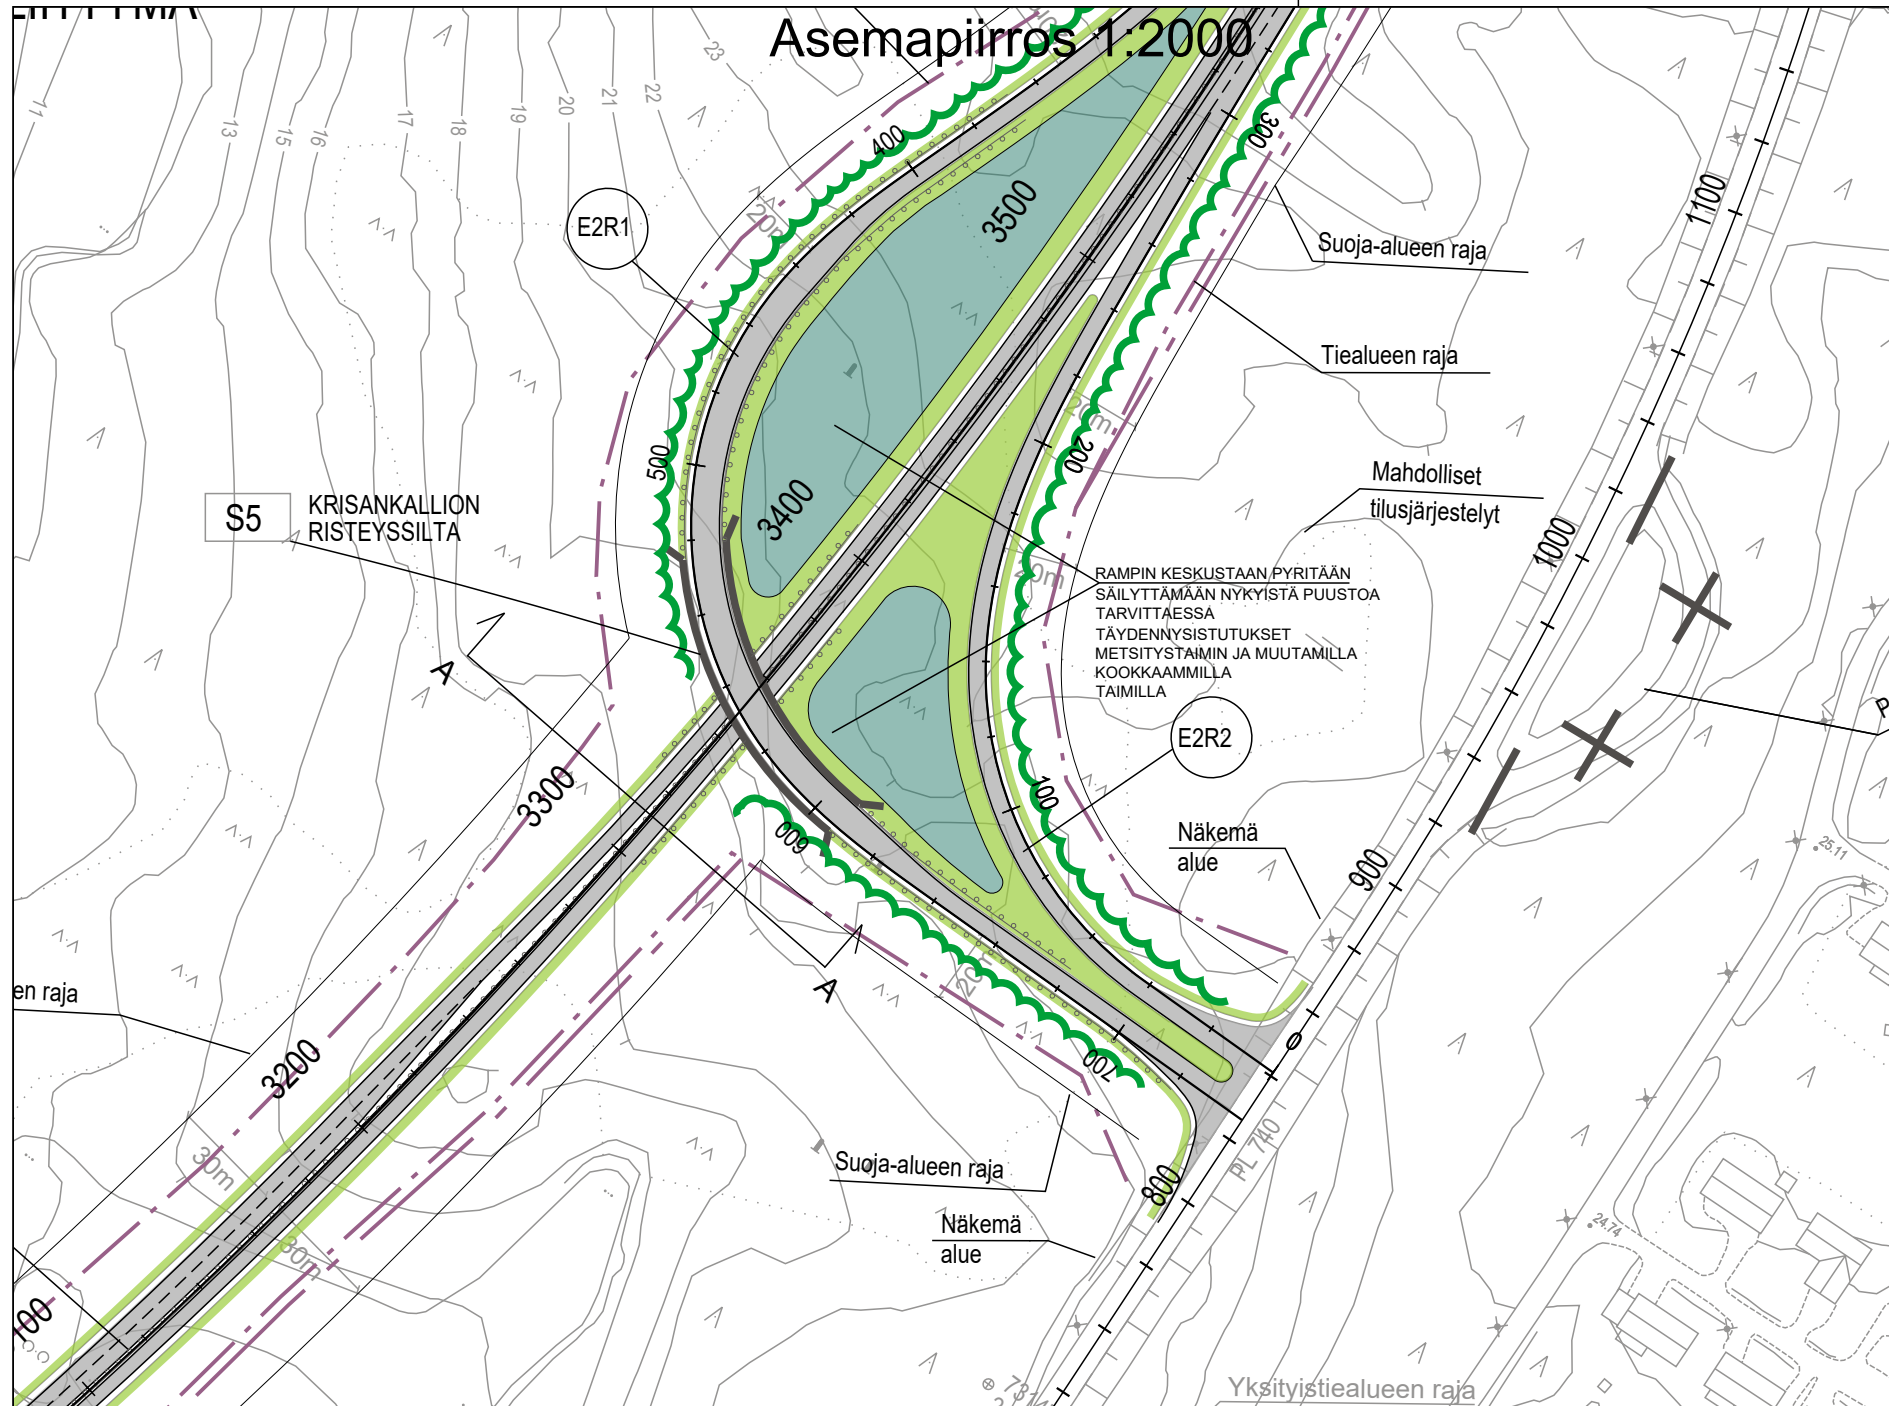

|   |               |           |                 |       |                                   |   |                                       |  |
|---|---------------|-----------|-----------------|-------|-----------------------------------|---|---------------------------------------|--|
| Merkki  | Muutos        | Pvm       | Suunn.          | Tark. | Koordinaattijärjestelmä ETRS-GK22 | Valtatie 8 parantaminen Eurajoen keskustan kohdalla, Eurajoki<br>Tiesuunnitelma |                                       |  |
| Ramboll<br>PL 718, Pakkahuoneenaukio 2<br>33101 Tampere |               |           |                 |       | Korkeusjärjestelmä N2000          |   |                                       |  |
| Pvm   | Timo Bäcklund | Pvm       | Satu Rajava     | Pvm   | Tierekisteritunnus                | S5 Krisankallion risteysilta  | Mittakaava<br>8/120/4125 - 8/121/2015 | Piir.nro<br>7.3T-3                                     |
| 2.10.2019   |               | 2.10.2019 | Maria Rautajoki |       |                                   |   | 8/120/4125 - 8/121/2015               | Mittakaava<br>8/120/4125 - 8/121/2015<br>Detalji 1:200 |