



22.7.2019

Valtatie 8 parantaminen Eurajoen keskustan kohdalla, Eurajoki. Tiesuunnitelma-luonnoksia esitellään yleisötilaisuudessa.

Varsinais-Suomen elinkeino-, liikenne- ja ympäristökeskus suunnittelee valtatielle 8 Eurajoen kohdalle uutta valtatieen linjausta ja eritasoliittymiä liikenteen sujuvuuden parantamiseksi.

Tiesuunnitelmaluonnos

Tiesuunnitelma on tarkentunut keväällä pidetystä yleisötilaisuudesta, mutta pääosin tiesuunnitelmaluonnos vastaa keväällä esitettyä ratkaisua teiden ja katujen osalta.

Suunnittelun lähtökohtana on vuonna 2010 laadittu yleissuunnitelma sekä voimassa oleva osayleiskaava. Yleissuunnitelmassa on esitetty toimenpiteet valtatie 8 parantamiseksi Eurajoen keskustan kohdalla uuteen maastokäytävään. Uusi valtatielinjaus on sijoitettu siten, että kaikki Eurajoen jokivarressa olevat rakennukset säilyvät. Valtatie ja talojen pihapiirien väliin sijoitetaan melusuojarakenteita.

Liittyminen uudelle valtatielle on mahdollista vain eritasoliittymien kautta. Eurajoen keskustan eteläpuolelle on hyväksytyssä yleissuunnitelmassa esitetty eritasoliittymä. Tiesuunnitelmaan on lisätty myös Eurajoen pohjoispuolelle uusi eritasoliittymä, poiketen yleissuunnitelmasta. Uusi eritasoliittymä vaatii kaavamuutoksen.

Etelässä suunnittelualaue rajautuu Kangasnummentien liittymästä noin 1,1 kilometriä etelän suuntaan (Koivuniemen Kirkkotie) ja pohjoisessa Krisantien liittymään. Suunnitteluosuuden pituus valtatiellä on noin 4,4 kilometriä.

Linnamaantie ja Auvintie alittavat uuden valtatie eritasossa. Alemman tieverkon osaksi jäävän nykyisen valtatie ja Keskuskadun liittymään tehdään kiertoliittymä. Köykän teollisuusalueen kohdalla oleva tasoliittymä valtatielle poistetaan ja Köykän alueelta rakennetaan uusi katuyhteys Lapintielle, jonka kautta on pääsy uudelle Eurajoen eritasoliittymään ja edelleen valtatielle.

Siltoja hankkeessa on viisi, joista suurimmat ovat Eurajoen ylittävä vesistösilta ja eritasoliittymien risteys sillat. Nykyisen valtatie Eurajoen vesistösilta jää rinnakkaistien käyttöön.

Koko suunnittelualaueella valtatie ajosuunnat erotetaan toisistaan keskikaiteella liikenneturvallisuuden parantamiseksi. Keskikaide estää kohtaamisonnettomuudet ja osan tieltä suistumisista. Pintavesien poisjohtamiseen esitetään tehtävän tasausaltaita, jolloin rankkasateiden virtaamia voidaan tasoittaa ja parantaa pintavesien laatua ennen vesistöön johtamista. Liikenteen meluhaittojen torjumista varten tehdään valtatie varteen melusuojaus Eurajoen vesistön molemmille puolille nykyisen asutuksen kohdalle.

Tiesuunnitelmassa varataan tiealuetta valtatie tavoitetilan (2+2 kaistainen valtatie) mukaista ratkaisua varten.

Tiesuunnitelman aikataulu

Tiesuunnitelma valmistuu syksyllä 2019.

Yleisötilaisuus

Tiesuunnitelmaluonnoksia esitellään yleisötilaisuudessa maanantaina 12.8.2019 klo 17.00-19.00 Eurajoki-salissa Eurajoen kunnantalolla osoitteessa Kalliotie 5, 27100 Eurajoki.

Kaikki alueen maanomistajat ja asukkaat, muut tienkäyttäjät tai muuten hankkeesta kiinnostuneet (Laki liikennejärjestelmästä ja maanteistä 27§ ja maantiesetus 3§) ovat silloin tervetulleita saapumaan yleisötilaisuuteen kuulemaan asiasta lisää ja kertomaan mielipiteensä tiesuunnitelmaluonnoksesta.

Tiesuunnitelmaluonnokseen voi tutustua osoitteessa:

projektit.ramboll.fi/Vt8_Eurajoki/

Lisätietoja ja palautetta suunnitelmasta voi toimittaa **19.8.2019 mennessä:**

- Timo Bäcklund, Varsinais-Suomen ELY-keskus, puh. 0295 022 782, timo.backlund@ely-keskus.fi (lomalla 7.8.2020 asti)
- Satu Rajava, Ramboll Finland Oy, puh. 040 5171 432, satu.rajava@ramboll.fi


T:\tie2017\36606_V14_Rantaväylä_JKL\tulokset_TS\Osa B. Tiesuunnitelman pääpiirustukset\2.1T Yleiskartta\YLEISKARTTA.DWG

Värien selitykset

Suunnitellut tiet:

Tämän suunnitelman mukaan rakennettavat tai parannettavat tiet

Sijoitusalue

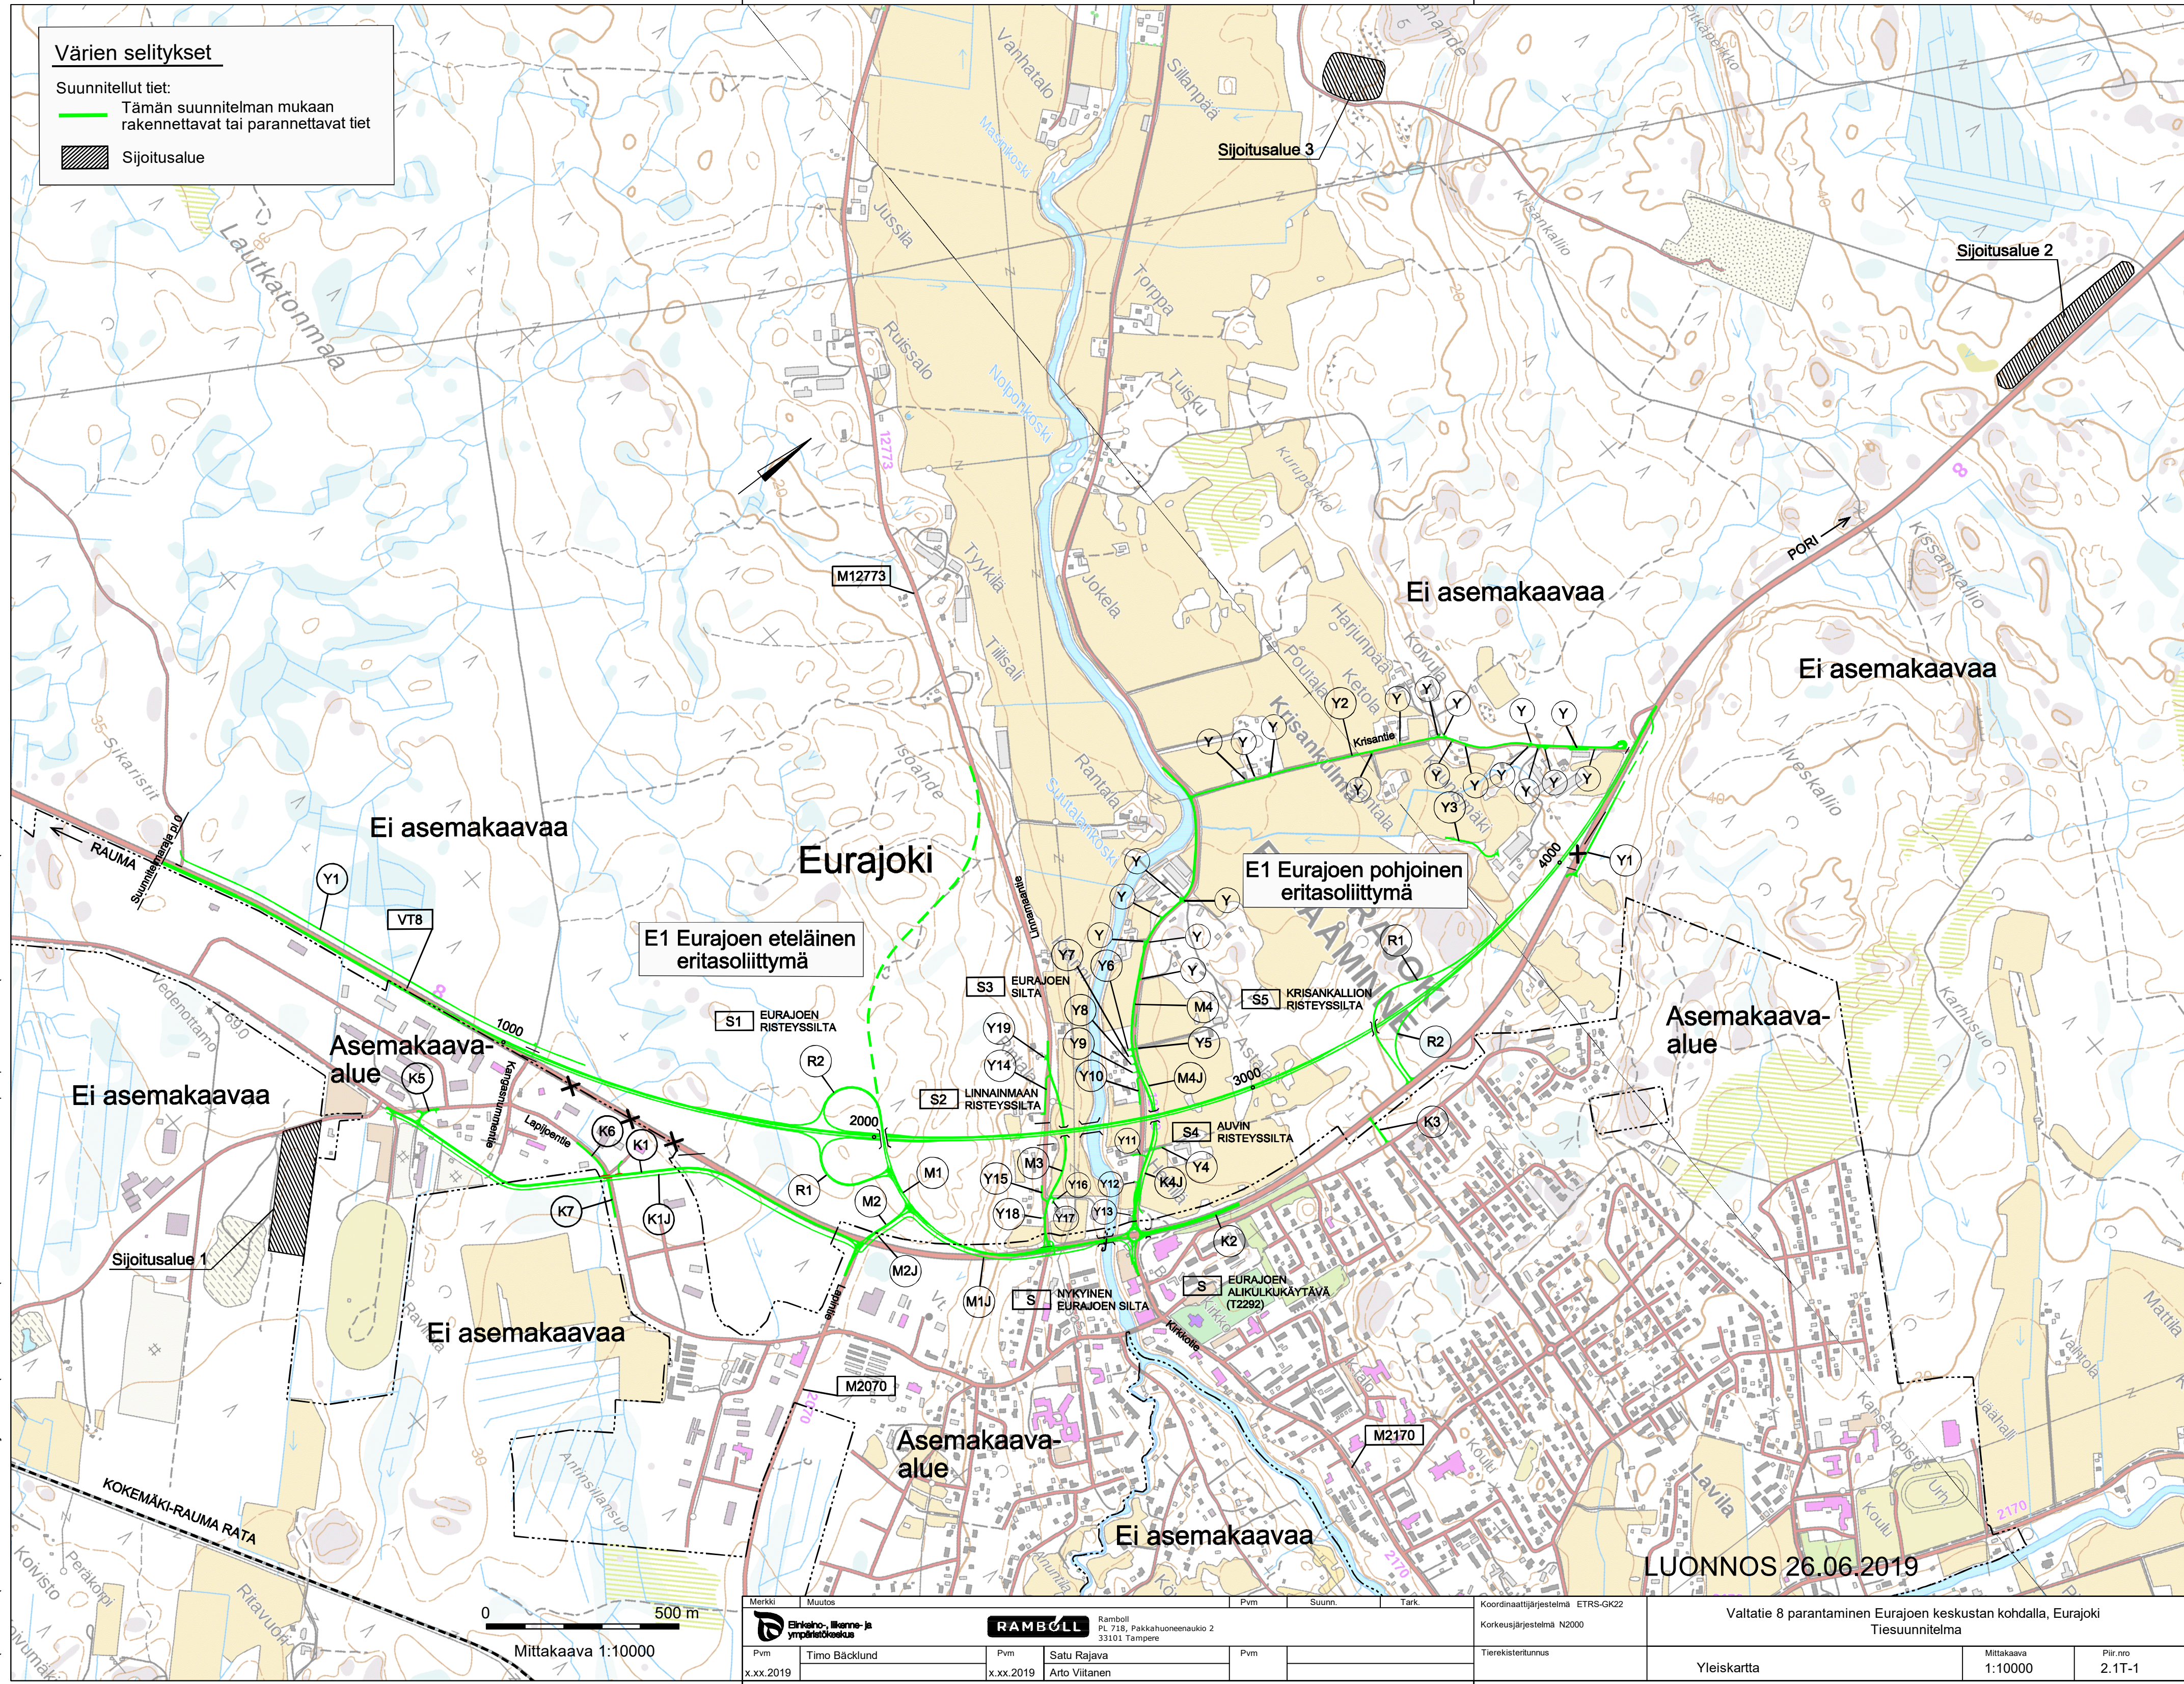

Merkki		Muutos		Pvm	Suunn.	Tark.	Koordinaattijärjestelmä	ETRS-GK22		Valtatie 8 parantaminen Eurajoen keskustan kohdalla, Eurajoki Tiesuunnitelma		
Elinkeino- ja ympäristökeskus RAMBOLL Ramboll PL 718, Pakkahuoneenaukio 2 33101 Tampere								Korkeusjärjestelmä	N2000			
Pvm	Timo Bäcklund		Pvm	Satu Rajava		Pvm	Tierekisteritunnus		Yleiskartta		Mittakaava	Piir.nro
x.xx.2019			x.xx.2019	Arto Viitanen							1:10000	2.1T-1

LUONNOS 26.06.2019