


T:\h2c\1815\0042391_V8_Euraajan ohitus TSiubokseL_TSiOsa A_Tiesuunnitelman selostusosa1_6T_Kaavaliikennekartta\INFORMATIIVINEN KARTTA_4000.DWG

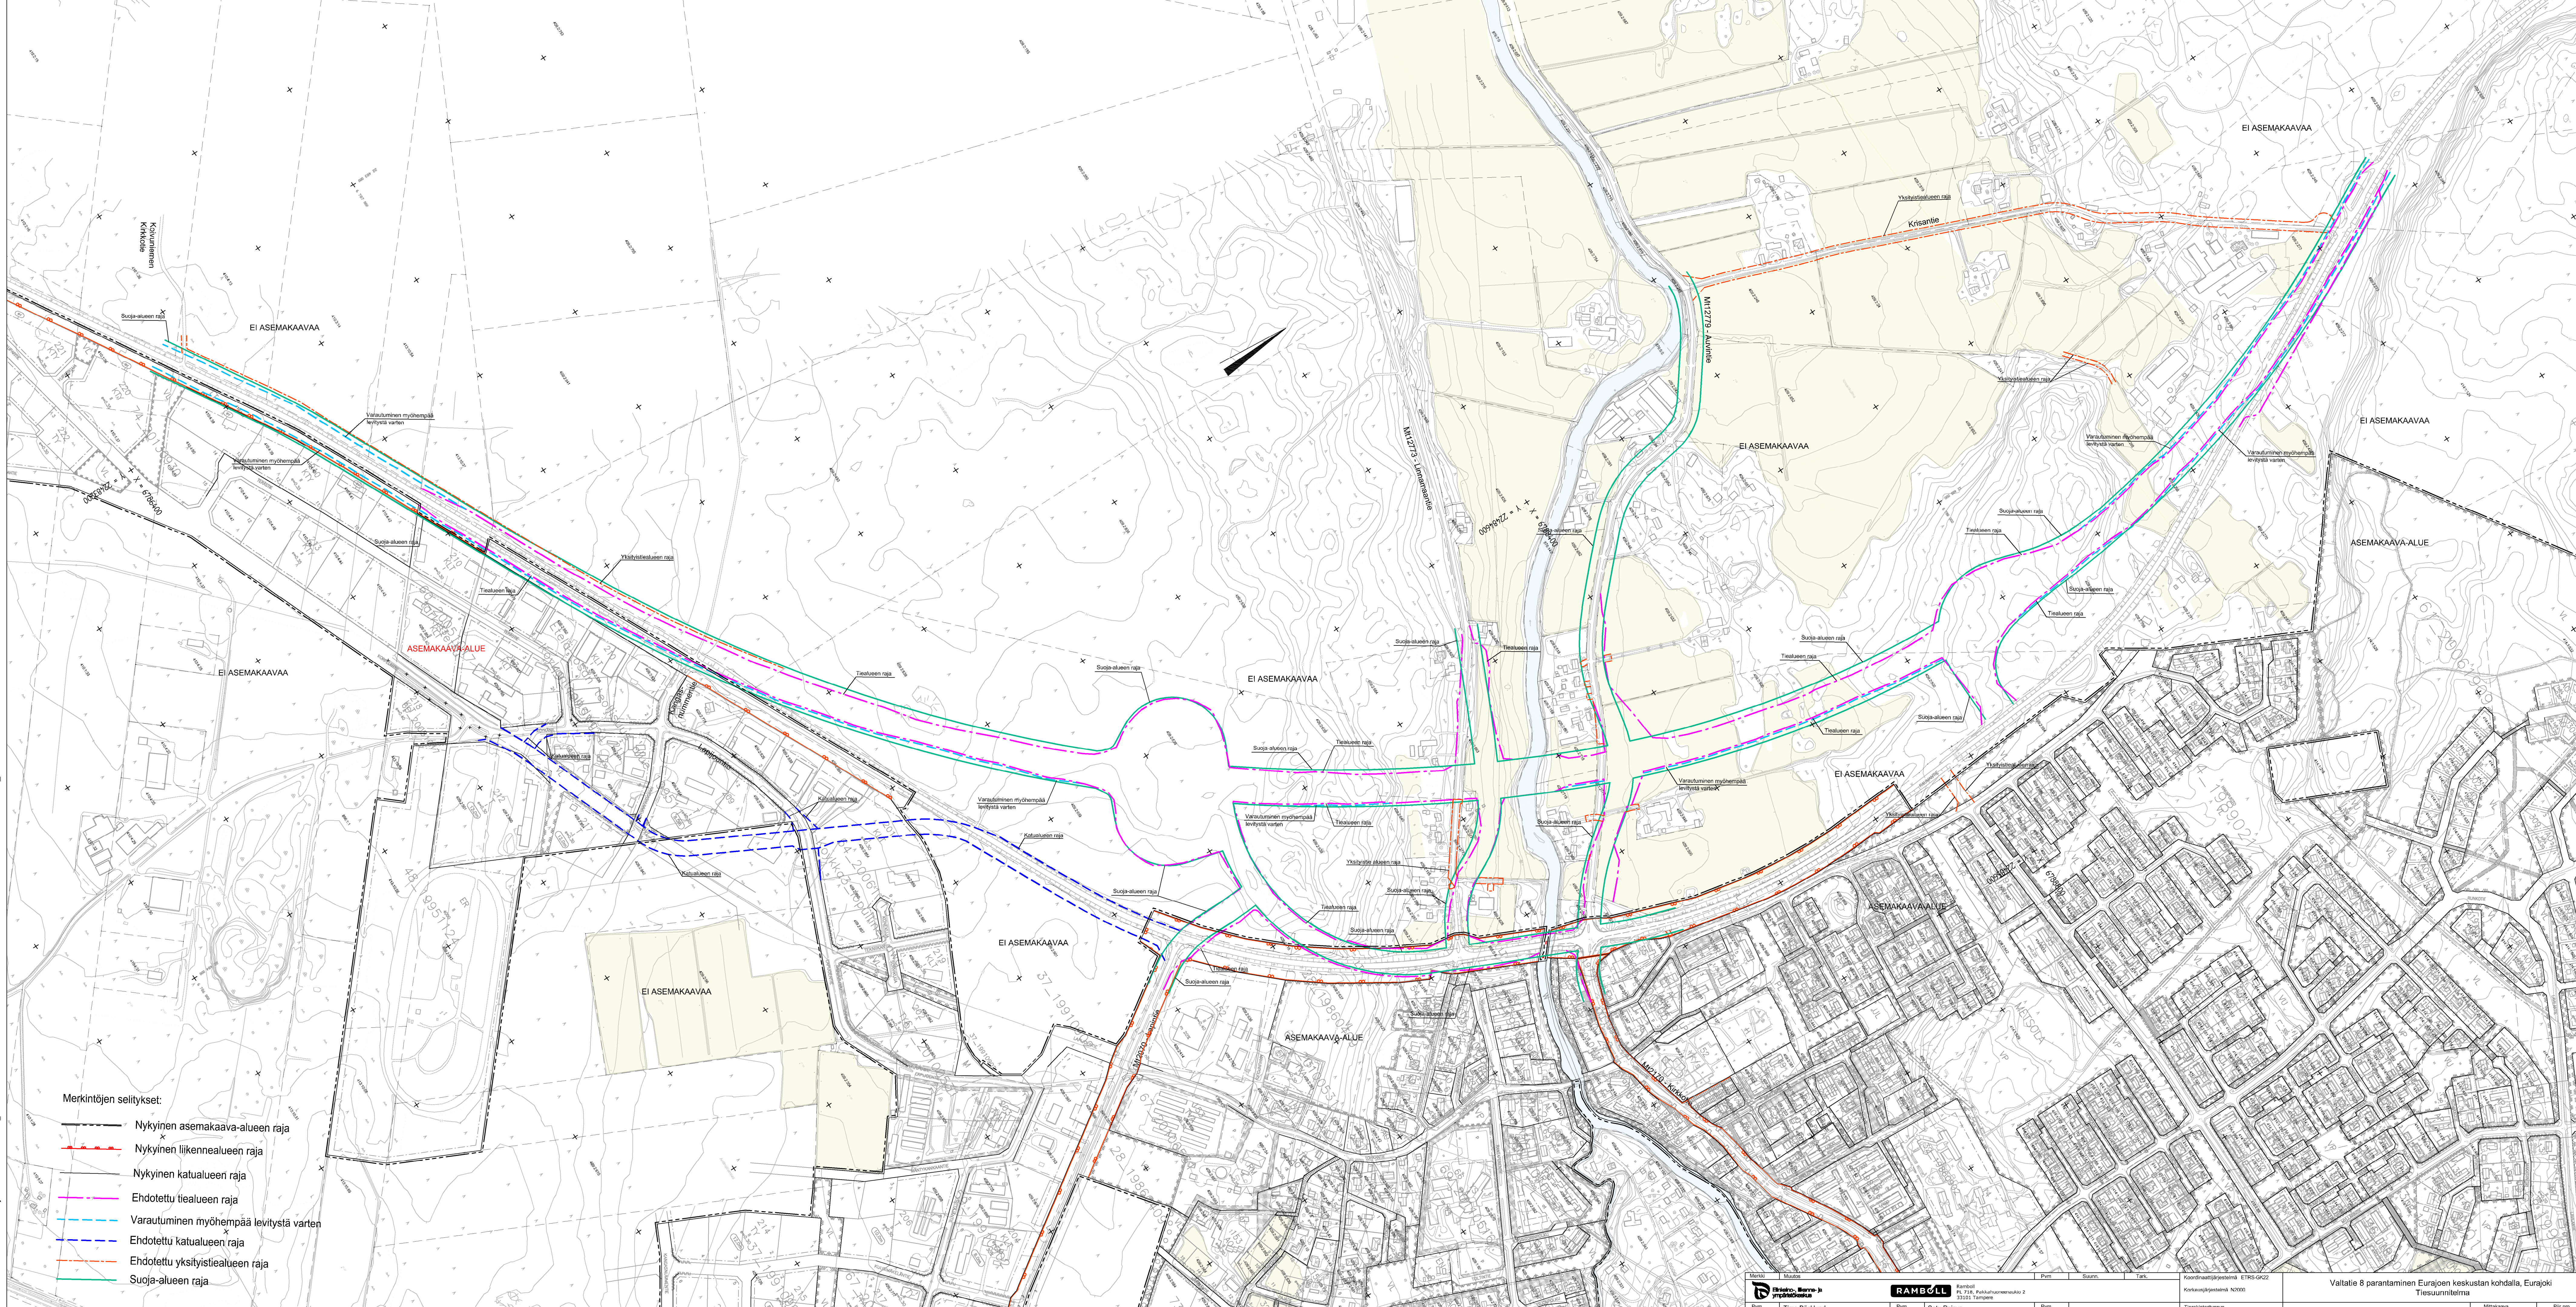

- Merkintöjen selitykset:
- Nykyinen asemakaava-alueen raja
 - Nykyinen liikennealueen raja
 - Nykyinen katualueen raja
 - Ehdotettu tiealueen raja
 - Varautuminen myöhempiä levitystä varten
 - Ehdotettu katualueen raja
 - Ehdotettu yksityistiealueen raja
 - Suoja-alueen raja