


T:\ta2018\1510043291_V18_Eurajoen ohitus TS\luokset_TS\Osa C. Tiesuunnitelman informatiivinen linja121_Viitoituksen yleiskartta_VIITOITUS.DWG

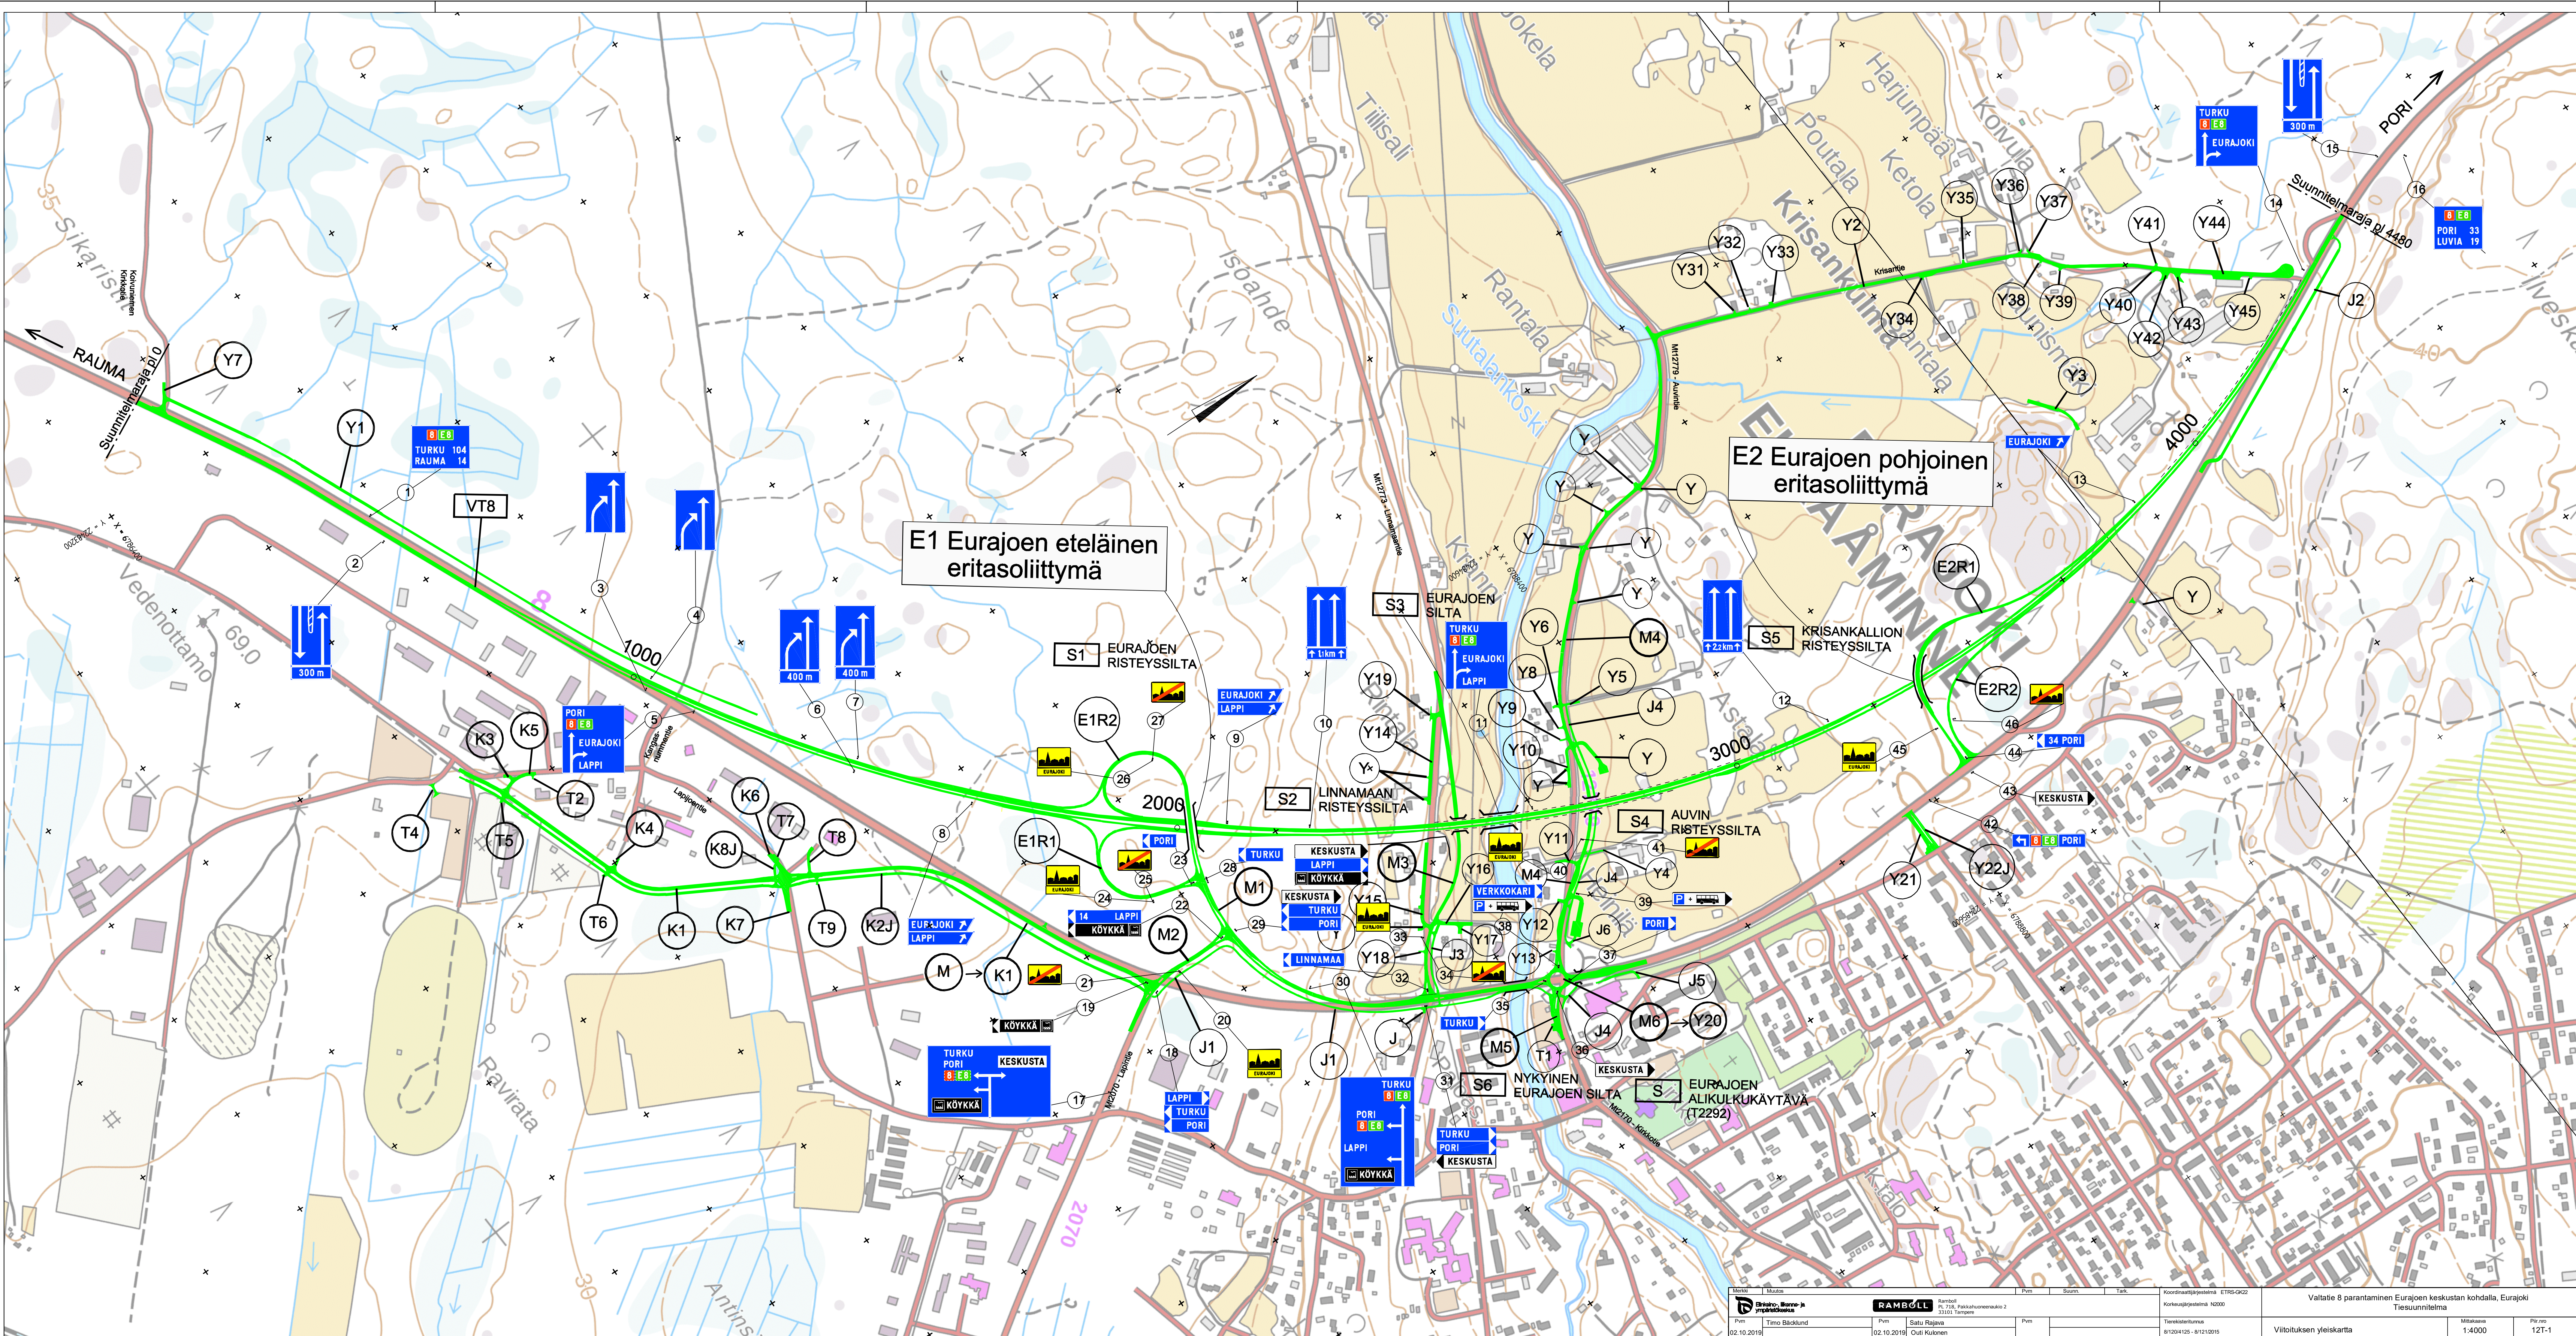

Muutos		Muutos	Pvm	Suunn.	Tark.	Koordinaattijärjestelmä		Valtatie 8 parantaminen Eurajoen keskustan kohdalla, Eurajoki	
Pvm		Pvm		Pvm		Koordinaattijärjestelmä		Tiesuunnitelma	
02.10.2019		02.10.2019		02.10.2019		N2000		Viitoituksen yleiskartta	
Timo Bäcklund		Satu Rajava		Olli Kulonen		Mittakaava		Pir.no	
1:4000		1:4000		1:4000		1:4000		121-1	