

Värien selitykset

Suunnitellut tiet:


Tämän suunnitelman mukaan rakennettavat tai parannettavat tiet

Sijoitusalue

Asemakaava-alueen raja

X X X Vanha tiepohja puretaan

T:\tie2018\1510043291 V8 Eurajoen ohitus TS\luokset\_TS\Osa B. Tiesuunnitelman pääpiirustukset\2.1T Yleiskartta\YLEISKARTTA\_A.DWG

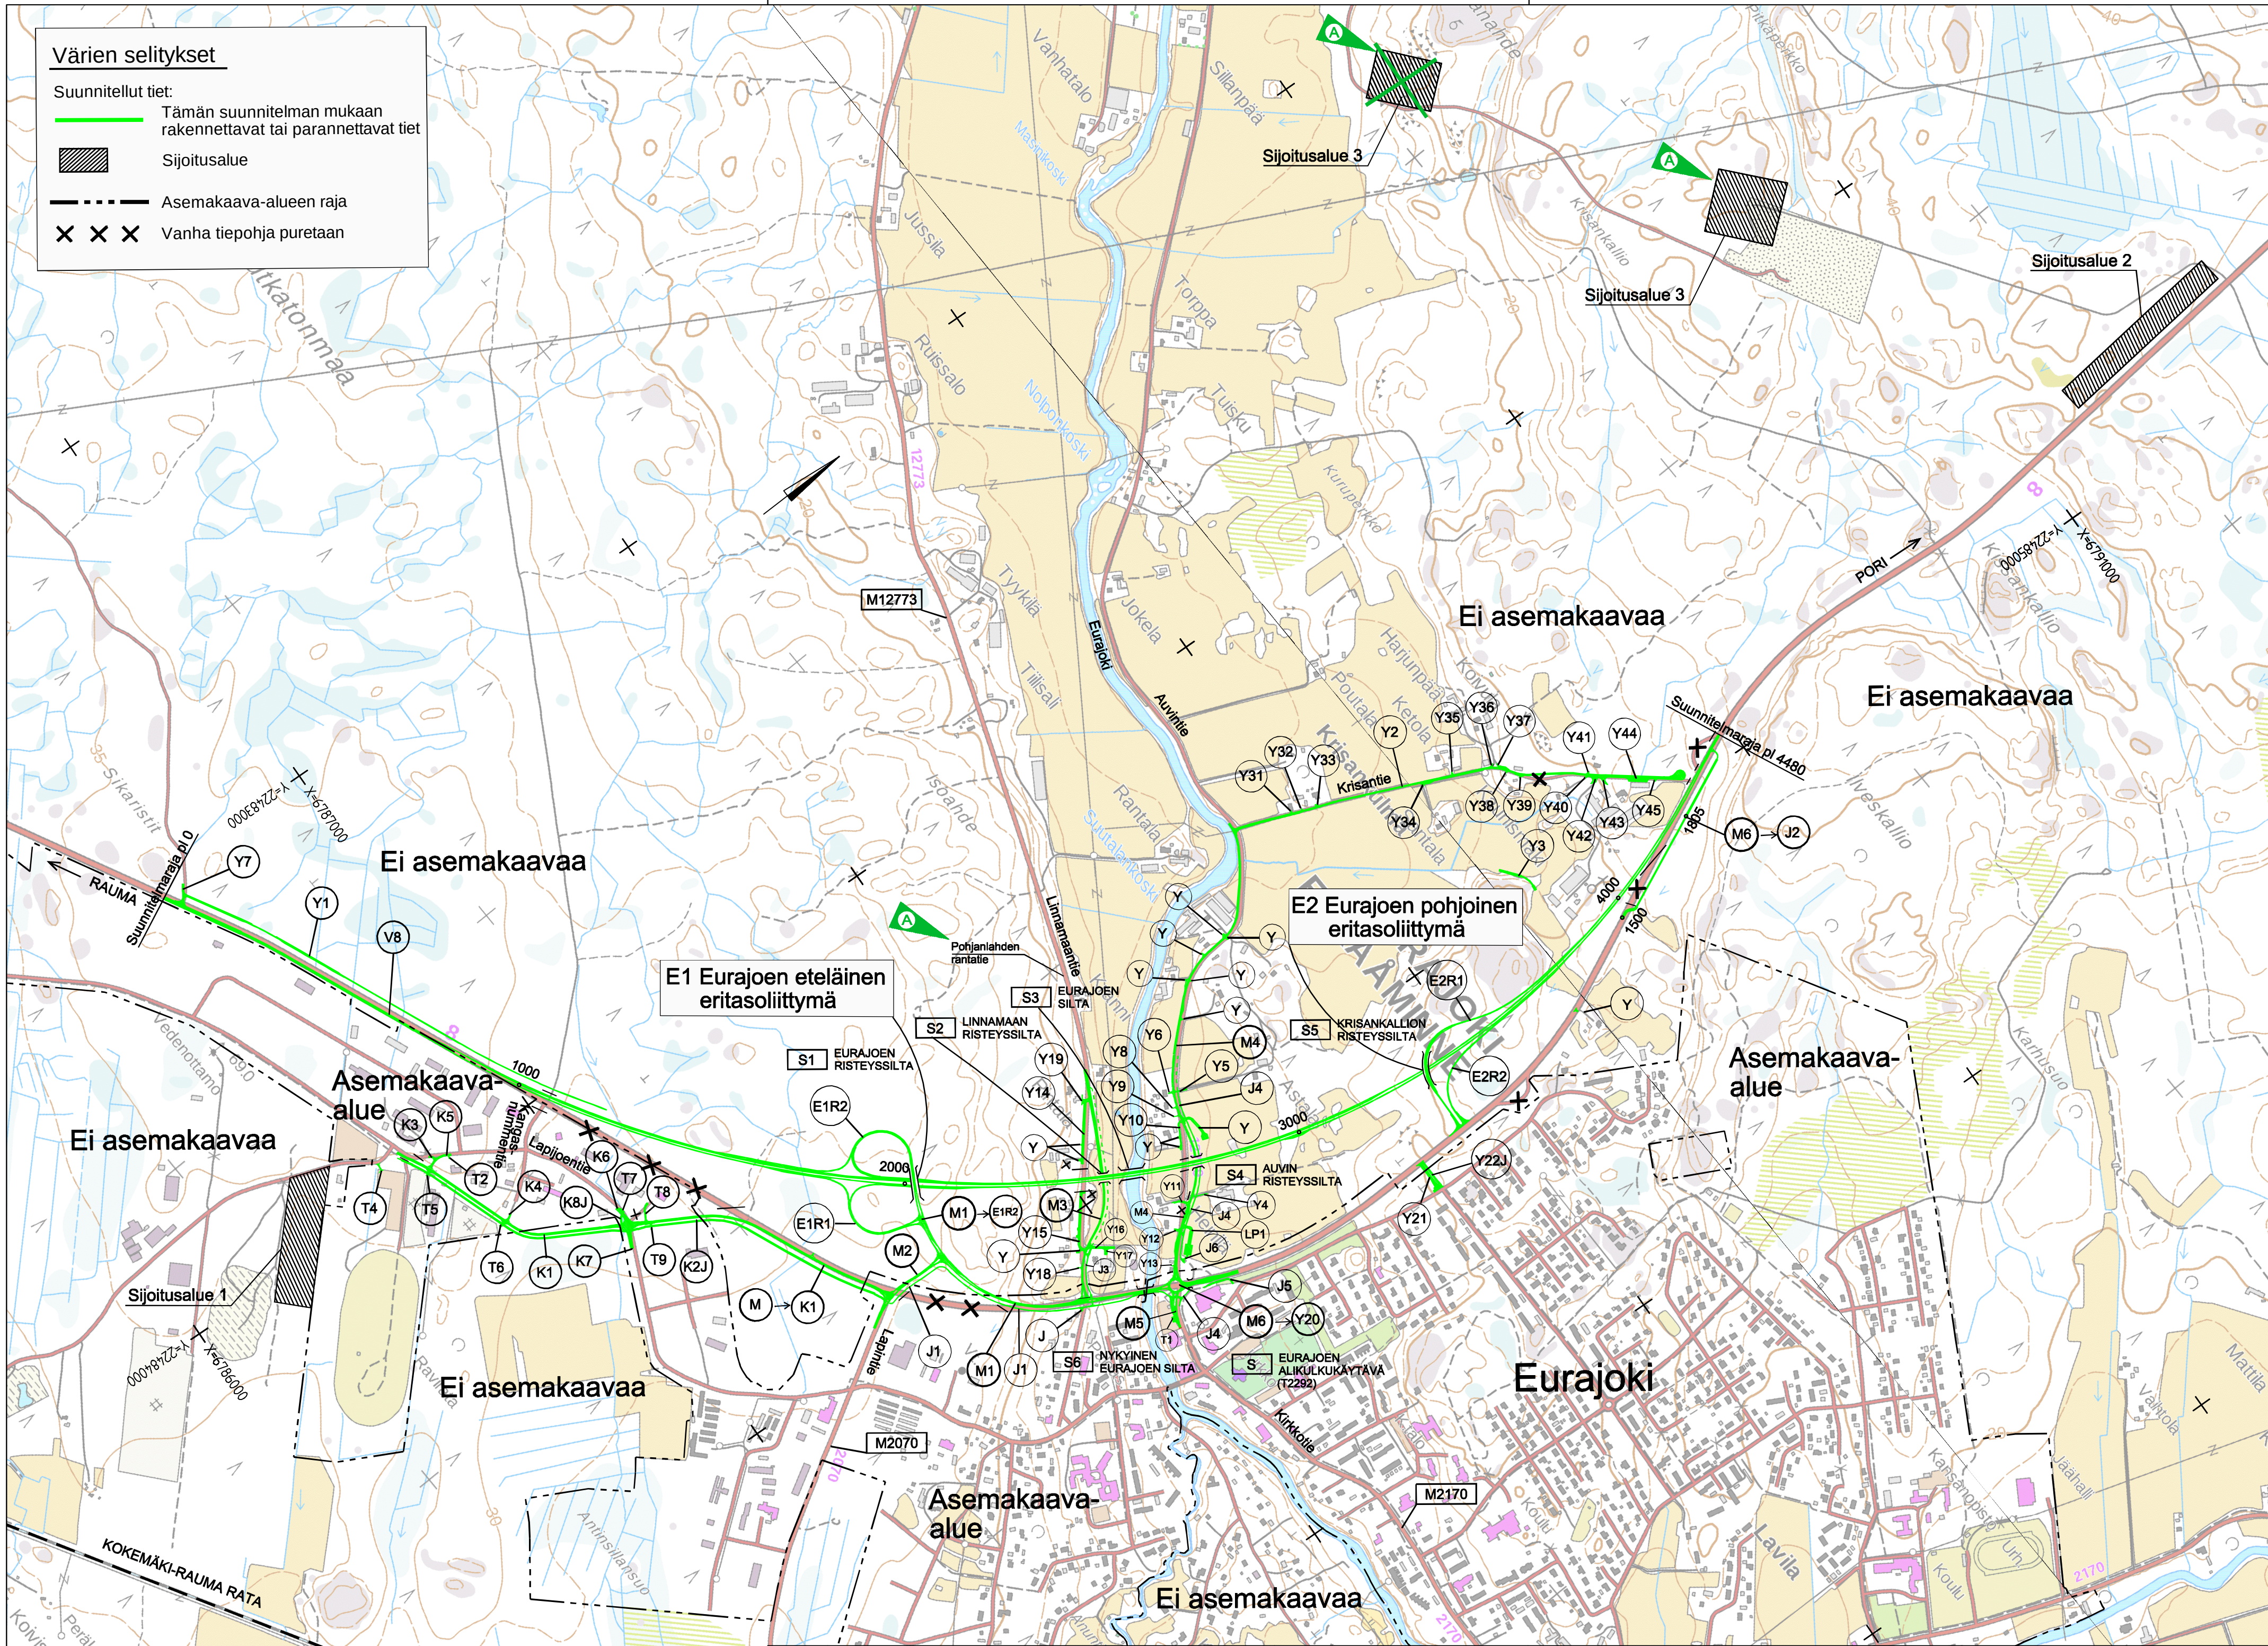

|                                                                                       |               |                                                                                       |               |                                                   |               |             |                                            |             |  |                                                                              |                  |  |
|---------------------------------------------------------------------------------------|---------------|---------------------------------------------------------------------------------------|---------------|---------------------------------------------------|---------------|-------------|--------------------------------------------|-------------|--|------------------------------------------------------------------------------|------------------|--|
| A                                                                                     |               | Sijoitusalueen 3 pakka muutettu. Lisäty Pohjanlahden rantatie.                        |               | 20.5.2020                                         | Arto Viitanen | Satu Rajava | Koordinaattijärjestelmä ETRS-GK22          |             |  | Valtatie 8 parantaminen Eurajoen keskustan kohdalla, Eurajoki Tiesuunnitelma |                  |  |
| Merkki                                                                                |               | Muutos                                                                                |               | Pvm                                               | Suunn.        | Tark.       |                                            |             |  |                                                                              |                  |  |
|  |               |  |               | Ramboll PL 718, Pakkahuoneenaukio 2 33101 Tampere |               |             | Tierekisteritunnus 8/120/4125 - 8/121/2015 |             |  | Mittakaava 1:10000                                                           | Piir.nro 2.1T-1A |  |
| Pvm                                                                                   | Timo Bäcklund | Pvm                                                                                   | Satu Rajava   | Pvm                                               |               |             |                                            | Yleiskartta |  |                                                                              |                  |  |
| 02.10.2019                                                                            |               | 02.10.2019                                                                            | Arto Viitanen |                                                   |               |             |                                            |             |  |                                                                              |                  |  |