


T:\ie2018\1510043291 V8 Eurojen ohitus TS\luokset\_TS\Osc B. Tiesuunnitelman pääpiirustukset\3T\_Suunnitelma\Suunnitelma\KARTAT.DWG

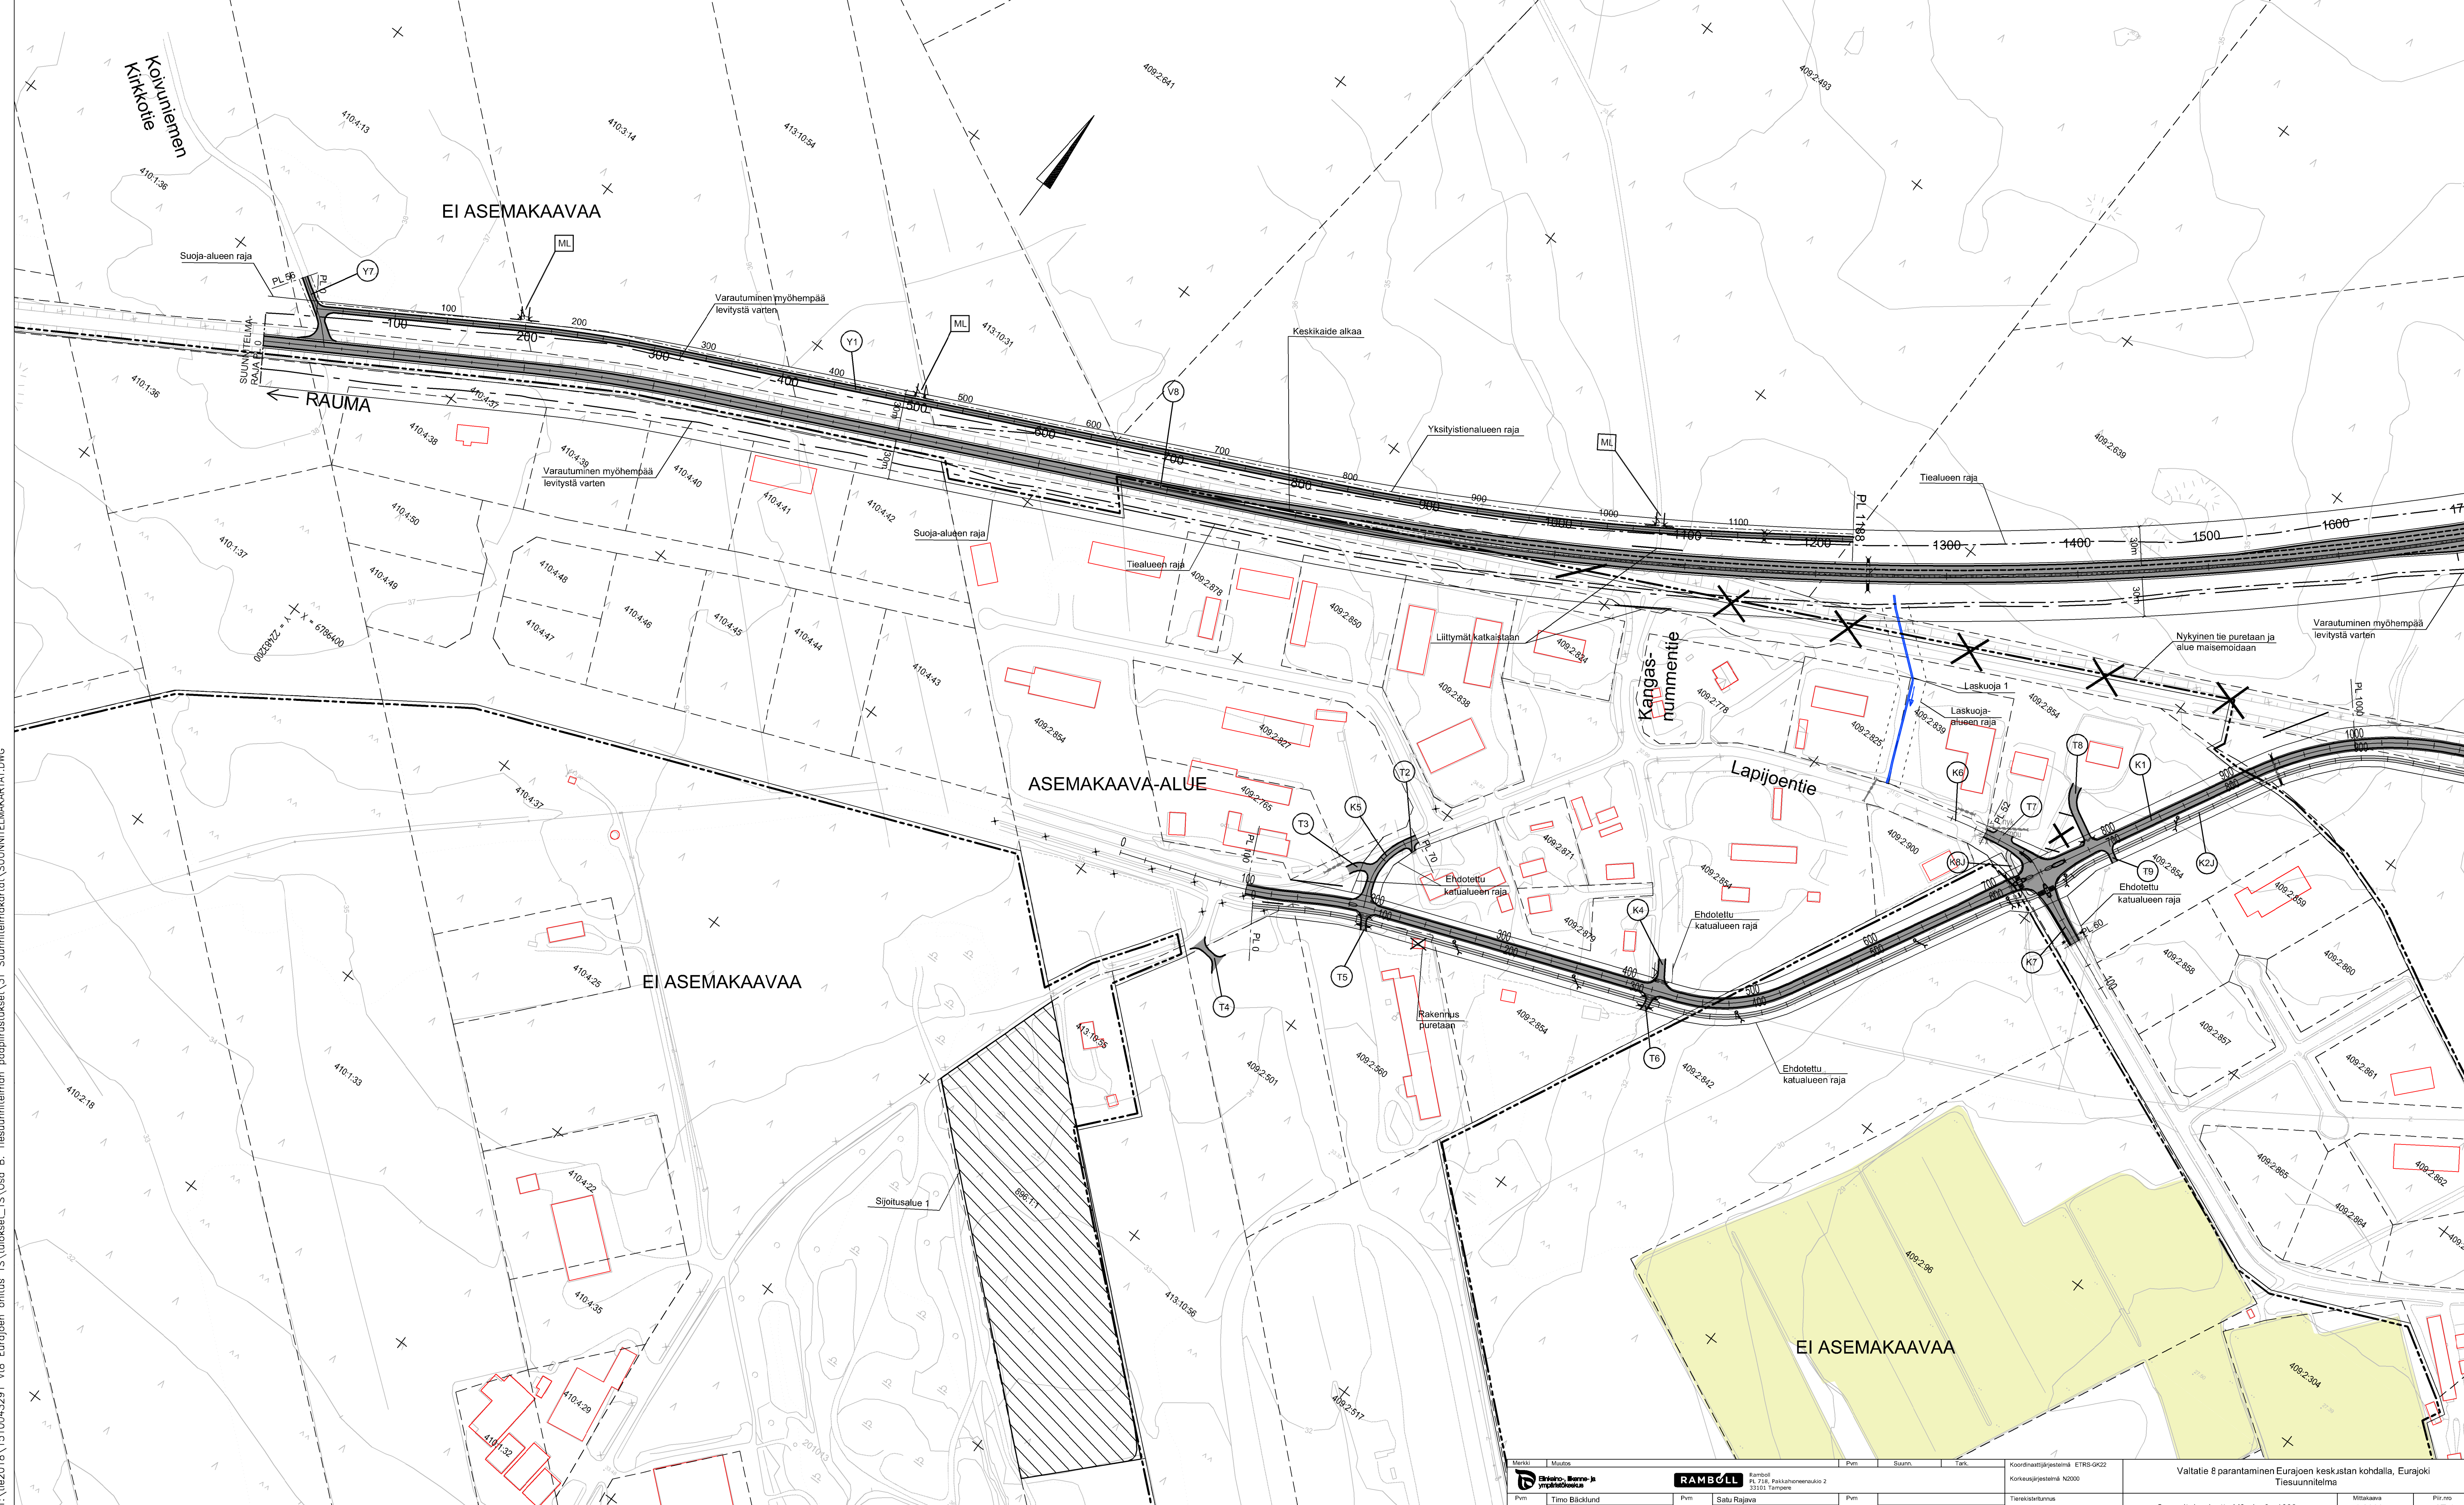

Merkki	Muutos	Pvm	Suunn.	Tark.	Koordinaattijärjestelmä	ETRS-GK22	Valtatie E parantaminen Eurajoen keskustan kohdalla, Eurajoki Tiesuunnitelma
		Pvm	Pvm	Pvm	Korkkuajajärjestelmä	N2000	
		02.10.2019	02.10.2019	02.10.2019	Tietyksittämispvm	8/120415 - 8/1212015	Suunnitelmapöytäkirja V8 pvl. 0 - 1600
							Mittakaava
							1:2000
							Piir.no
							3T-1