


T:\tie2018\1510043291_V8_Eurajoen_ohitus_TSV_tulokset_TSV.Dwg B. Tiesuunnitelman pohjapiirustukset\31_Suunnitelmapaketti\SUUNNITELMAPAKETTI_C.DWG

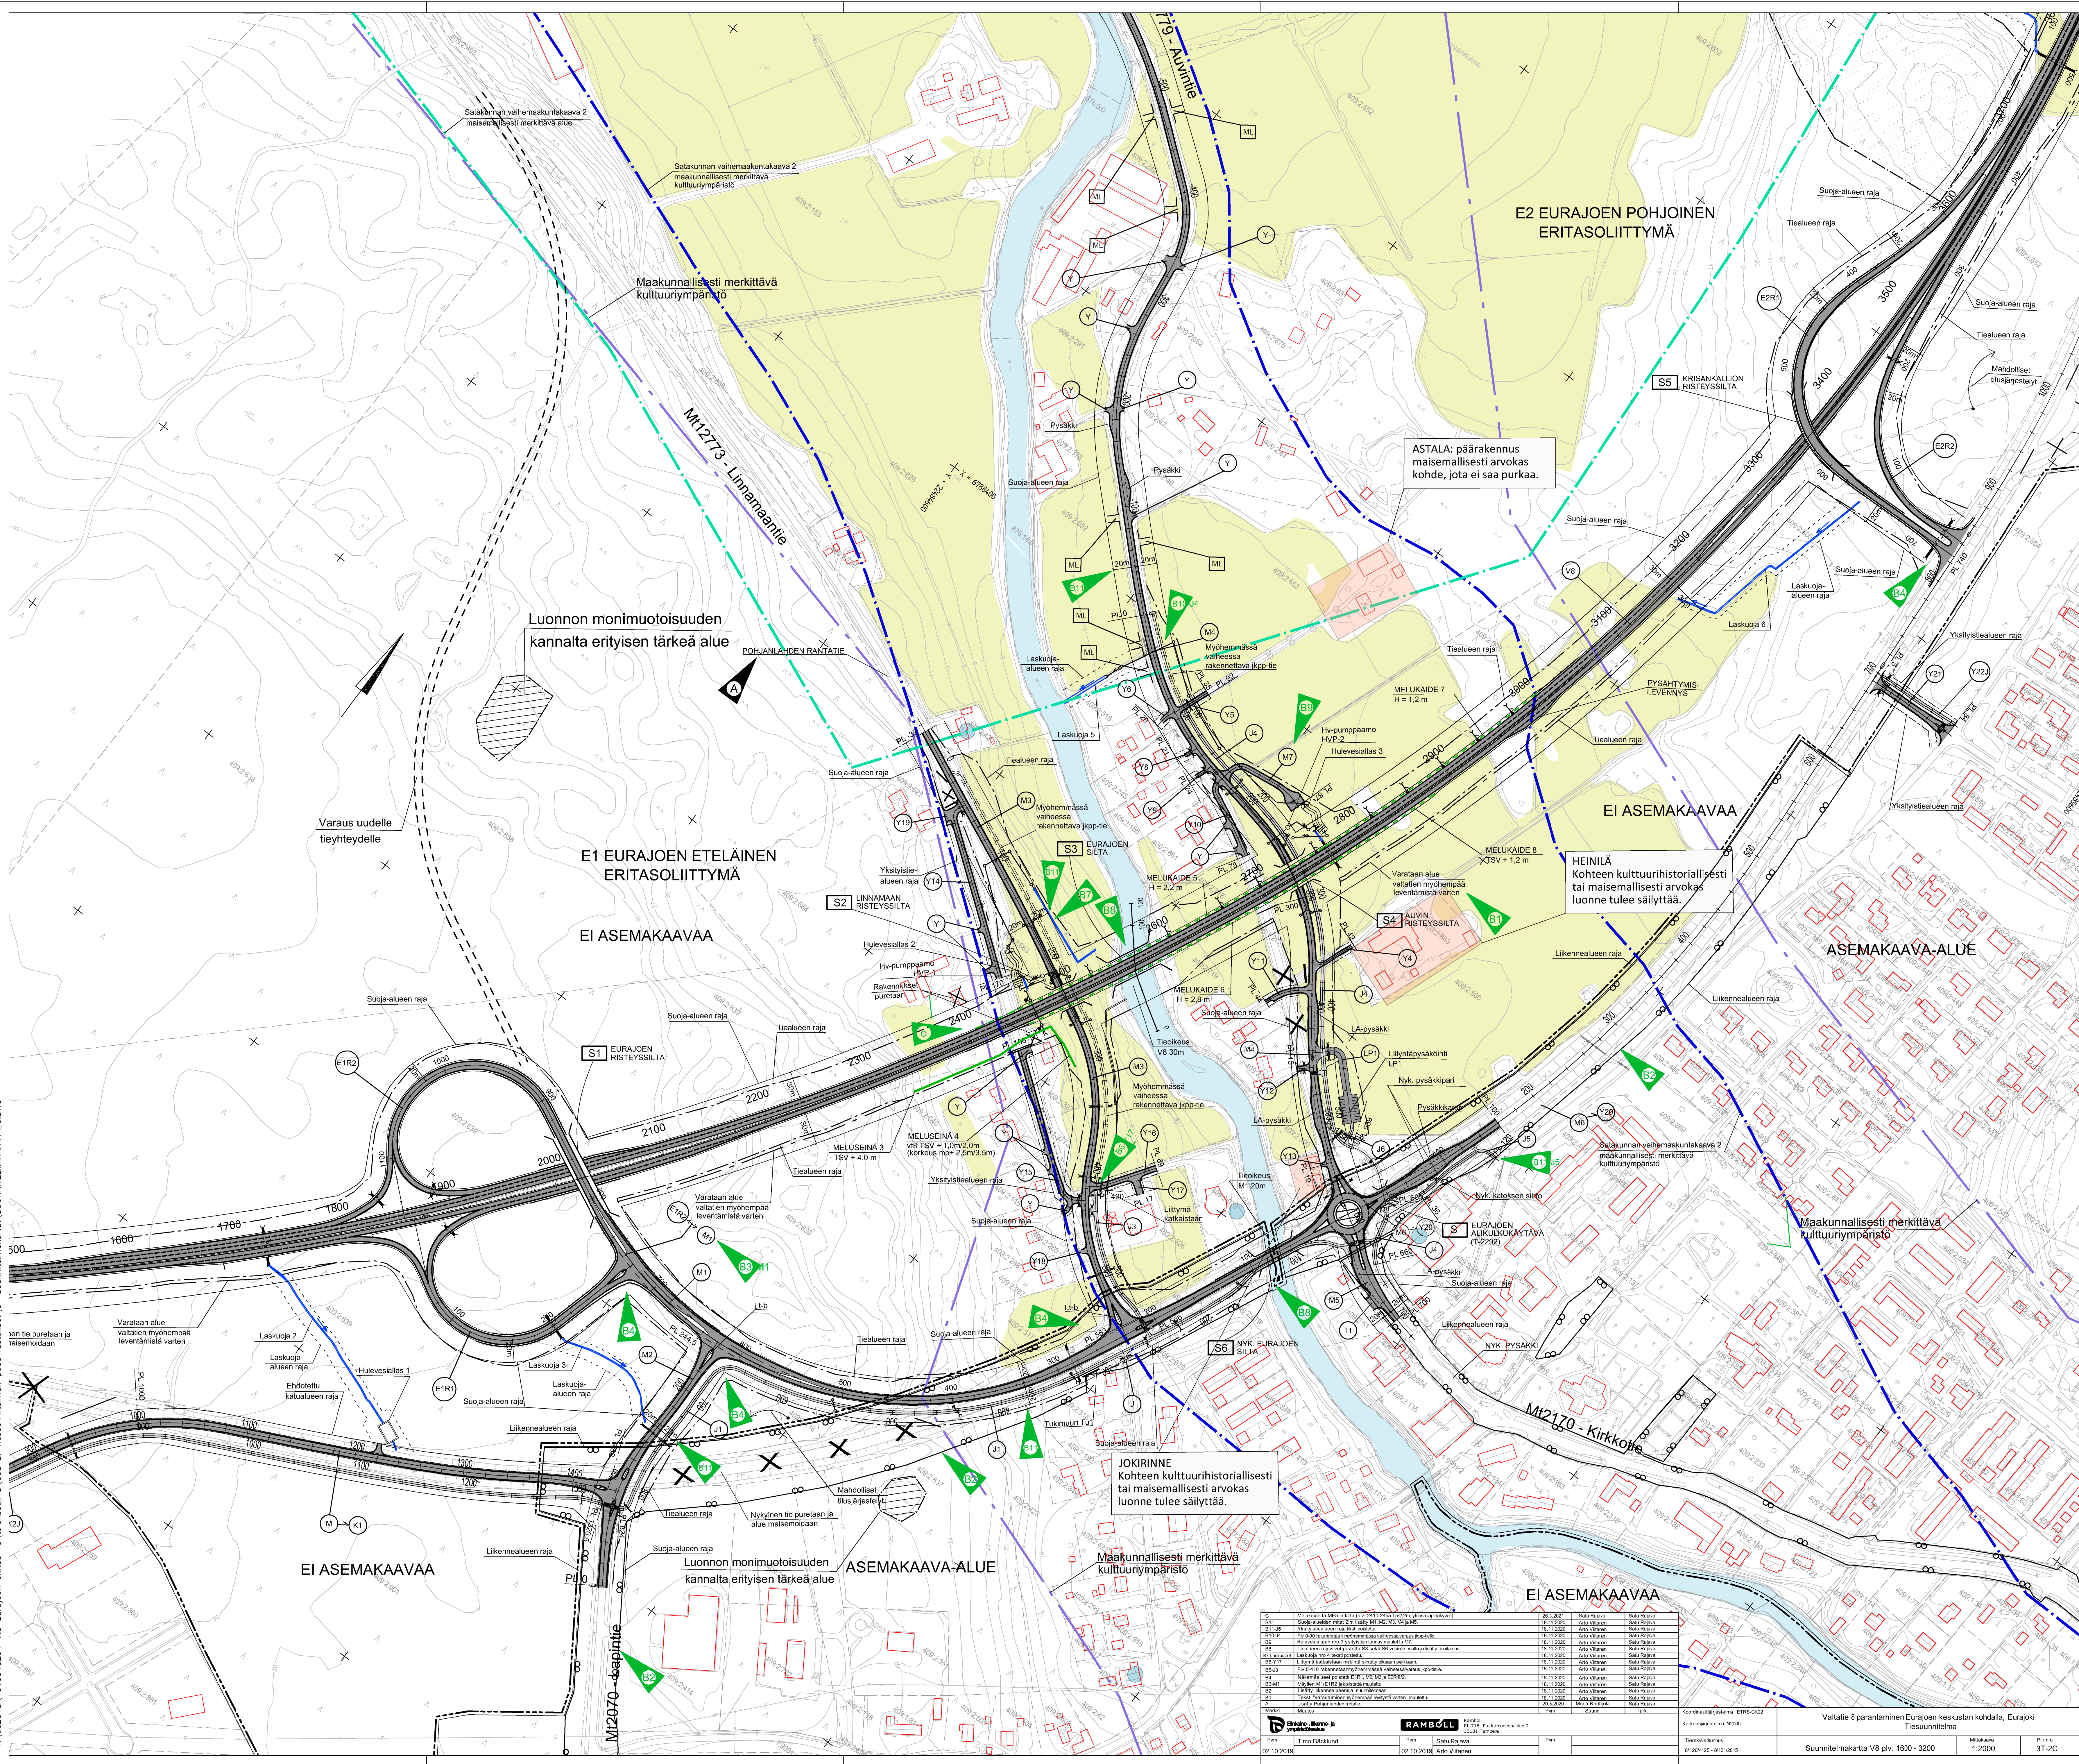

ASTALA: päärakennus maisemallisesti arvokas kohde, jota ei saa purkaa.

HEINILÄ Kohteen kulttuurihistoriallisesti tai maisemallisesti arvokas luonne tulee säilyttää.

JOKIRINNE Kohteen kulttuurihistoriallisesti tai maisemallisesti arvokas luonne tulee säilyttää.

Luonnon monimuotoisuuden kannalta erityisen tärkeä alue

Luonnon monimuotoisuuden kannalta erityisen tärkeä alue

Varaus uudelle tieyhdydelle

Varataan alue valtatie myöhempää leventämistä varten

Varataan alue valtatie myöhempää leventämistä varten

