
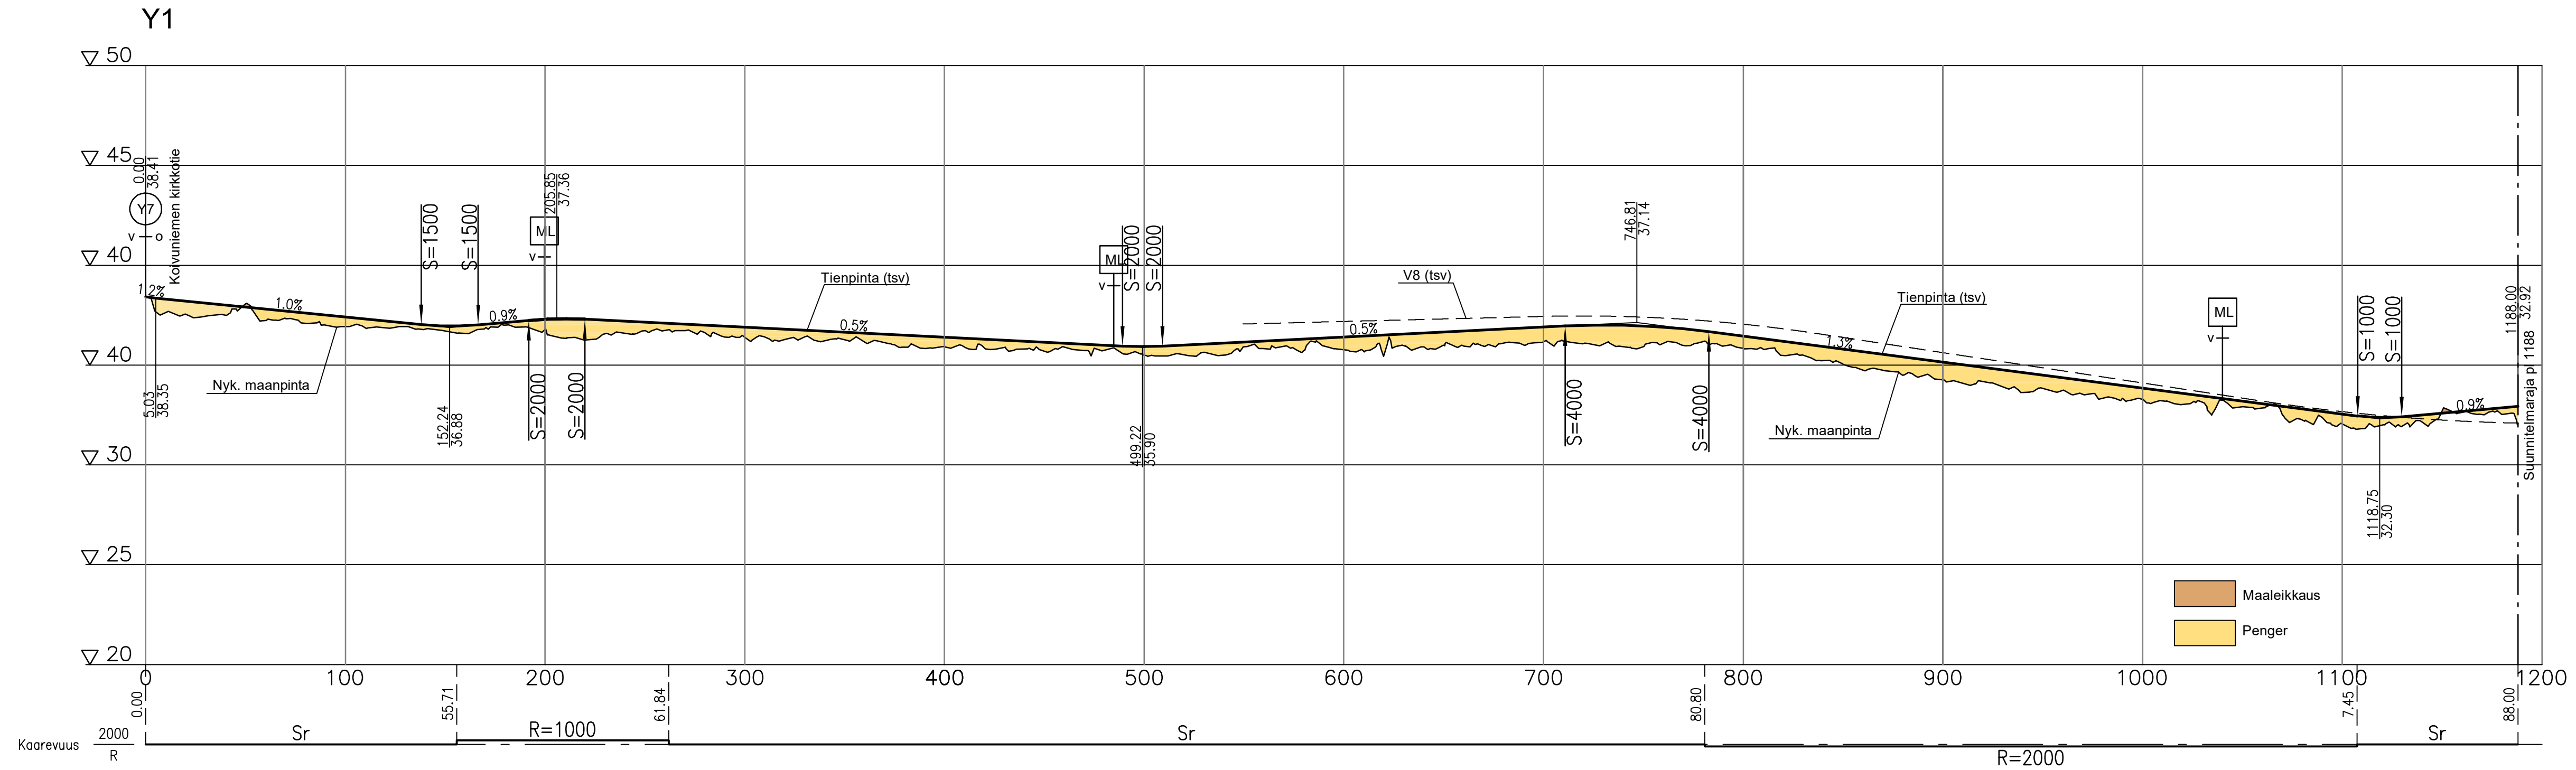


T:\tie2018\1510043291_Vt8_Eurajoen_ohitus_TS\tulokset_TS\Osa B_Tiesuunnitelman_pääpiirustukset\5T_Pituusleikkaukset\Yksitystiet\5T-PITUUSLEIKKAUKSET_YTIET.DWG

Y1 PERUSPOIKKILEIKKAUS 1:200

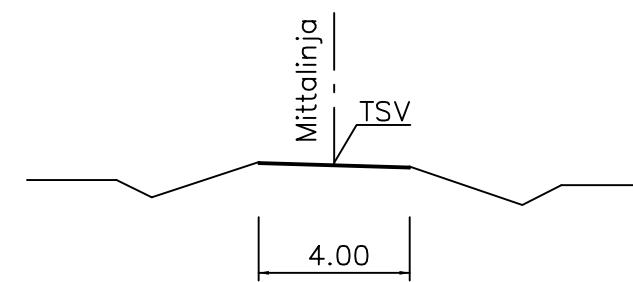

Merkki	Muutos	Pvm	Suunn.	Tark.	Koordinaattijärjestelmä ETRS-GK22	Valtatien 8 parantaminen Eurajoen keskustan kohdalla, Eurajoki Tiesuunnitelma.			
					Korkeusjärjestelmä N2000				
Pvm	Timo Bäcklund	Pvm	Satu Rajava	Pvm	Tierekisteritunnus	Pituusleikkaus Y1 plv. 0 -1188		Mittakaava	Piir.no
02.10.2019		02.10.2019	Sanna Leppämäki		8/120/4125 - 8/121/2015	1:2000/1:200		5T-12	