
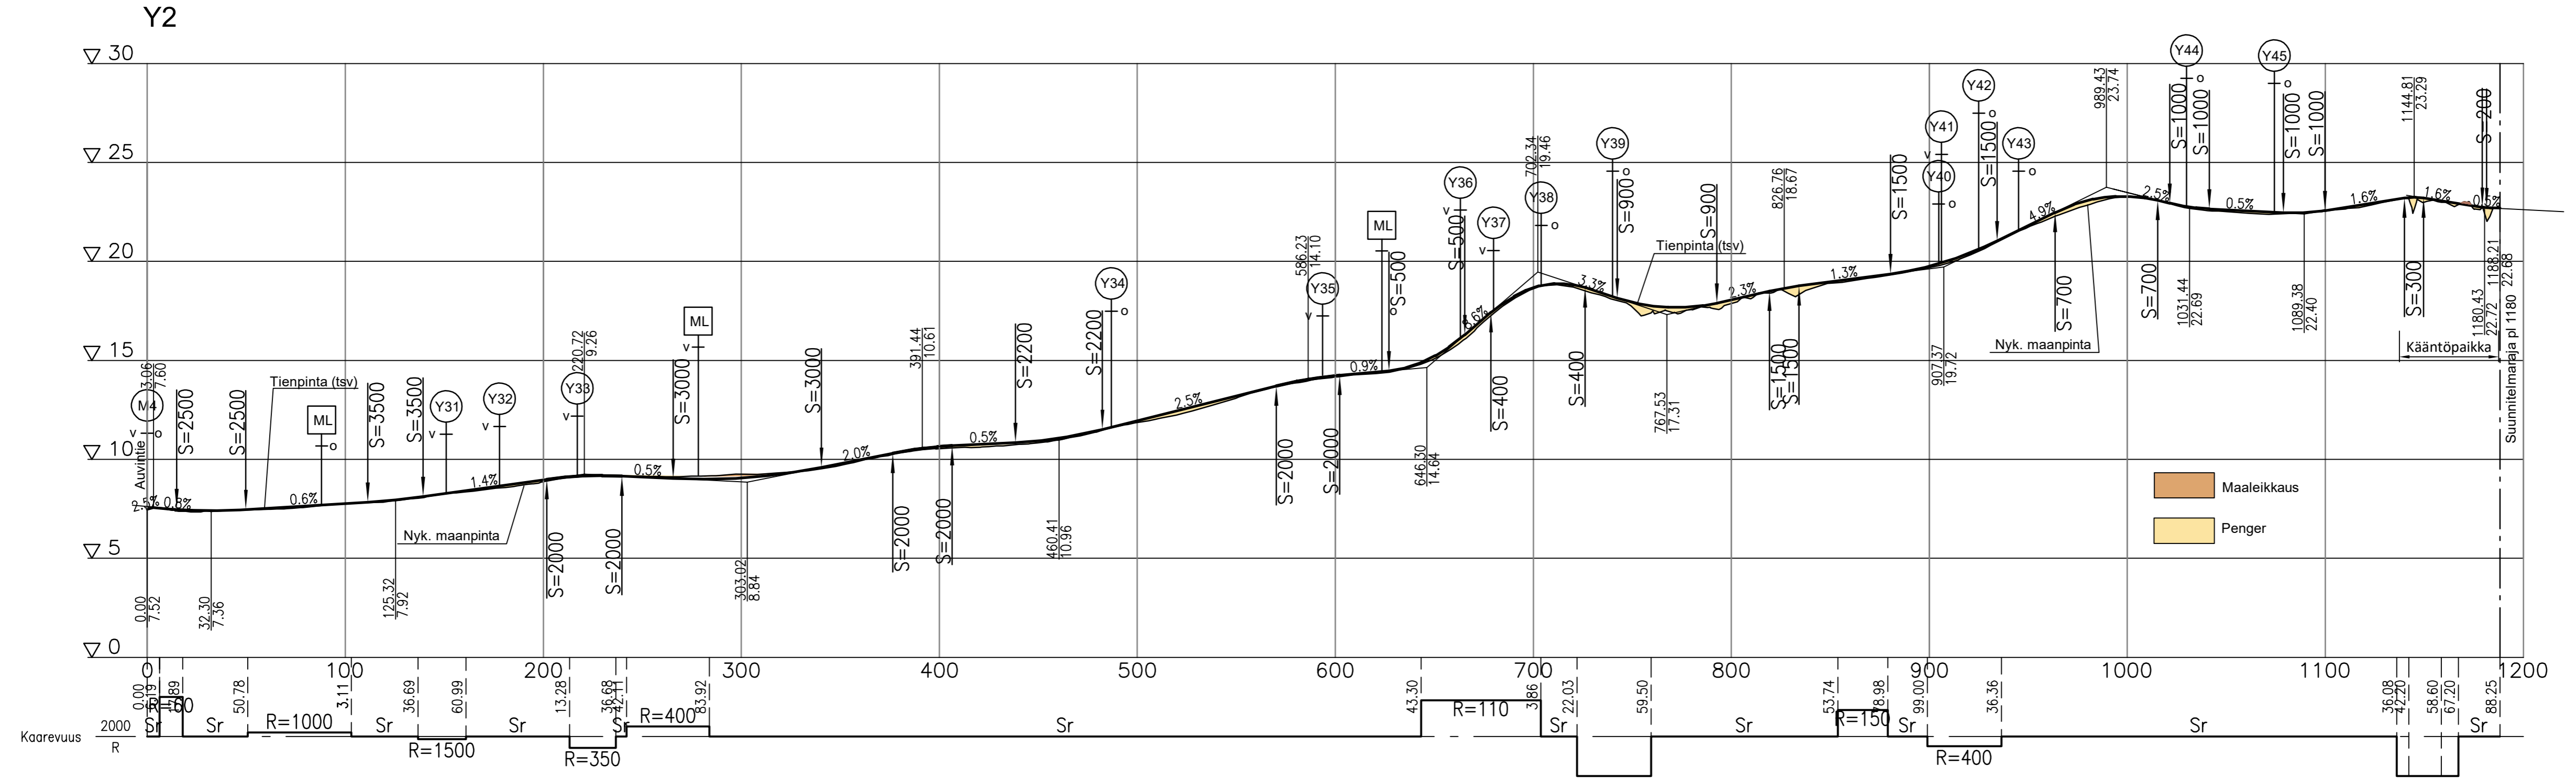


T:\tie2018\1510043291 Vt8 Eurajoen onitus TS\tulokset_TS\Oso B. Tiesuunnitelman pöppirustukset\5T Pituusleikkaukset\Yksitystiet\5T-PITUUSLEIKKAUKSET_YTIET.DWG

Y2 PERUSPOIKKILEIKKAUS 1:200

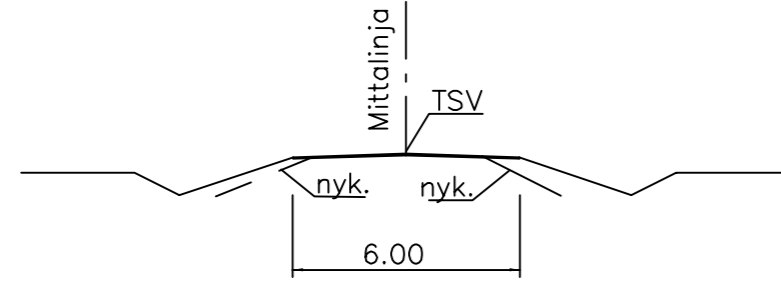

Merkki	Muutos	Pvm	Suunn.	Tark.	Koordinaattijärjestelmä	Valtatien 8 parantaminen Eurajoen keskustan kohdalla, Eurajoki Tiesuunnitelma.		
				Ramboll PL 718, Pakkahuoneenaukio 2 33101 Tampere	ETRS-GK22	Mittakaava		
Pvm	Timo Bäcklund	Pvm	Satu Rajava	Pvm	Tierekisteritunnus	Pituusleikkaus Y2 plv. 0 - 1180		Piir.no
02.10.2019		02.10.2019	Sanna Leppämäki		8/120/4125 - 8/121/2015	1:2000/1:200		5T-13