



T:\tie2018\1510043291_V8_Eurajoen_ohitus_TS\luokset_TS\osa B. Tiesuunnitelman_pääpiirustukset\5T_Pituusleikkaukset\Yksityiset\5T-PITUUSLEIKKAUKSET_YTIED.DWG


M6 Peruspoikkileikkaus 1:200
PLV 0-1500

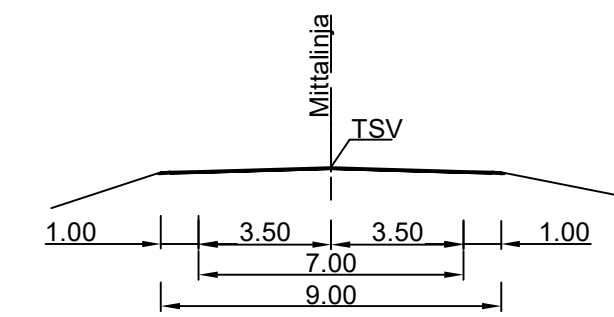


M6 Peruspoikkileikkaus 1:200
PLV 1500-1805

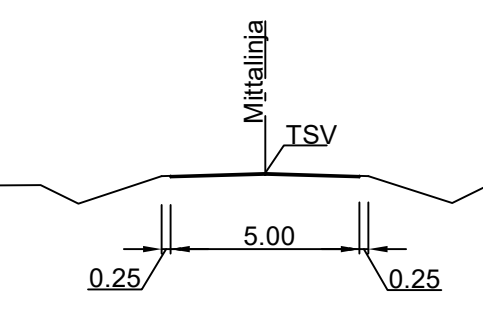

J2 Peruspoikkileikkaus 1:200
PLV 1805-1996

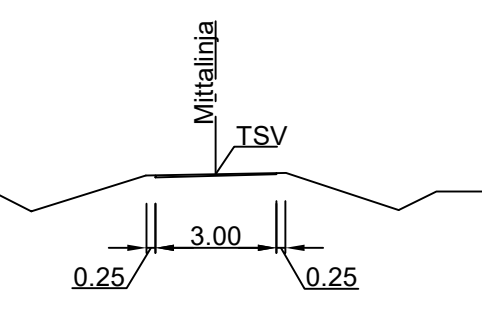

M6->Y20

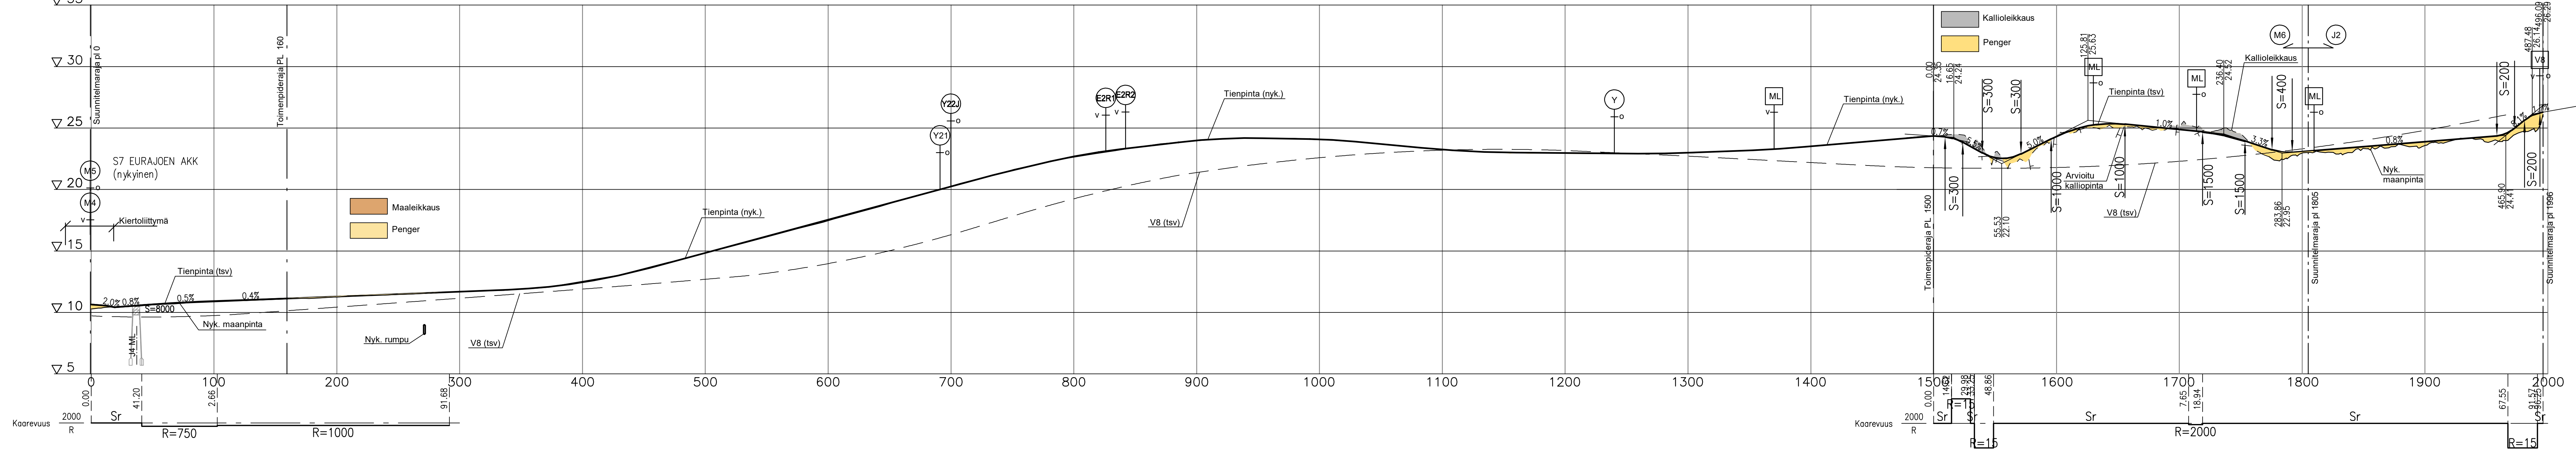

Merkki	Muutos	Pvm	Suunn.	Tark.	Koordinaattijärjestelmä	Valtatien 8 parantaminen Eurajoen keskustan kohdalla, Eurajoki Tiesuunnitelma.			
					ETRS-GK22				
					Korkeusjärjestelmä	N2000			
Pvm	Timo Bäcklund	Pvm	Satu Rajava	Pvm	Tierekisteritunnus	Pituusleikkaus M6 plv. 0-160 ja 1500-1805, J2 plv. 1805-1996	Mittakaava	1:2000/1:200	Piir.nro
02.10.2019		02.10.2019	Sanna Leppämäki		8/120/4125 - 8/121/2015			5T-16	