



T:\vie2018\1510043291_Vt8_Eurajoen ohitus TS\tulokset_IS\Osa B. Tiesuunnitelman pääpiirustukset\5T_Pituusleikkaukset\V8_PITUUSLEIKKAUKSET_TS.DWG


V8 PERUSPOIKKILEIKKAUS 1:200

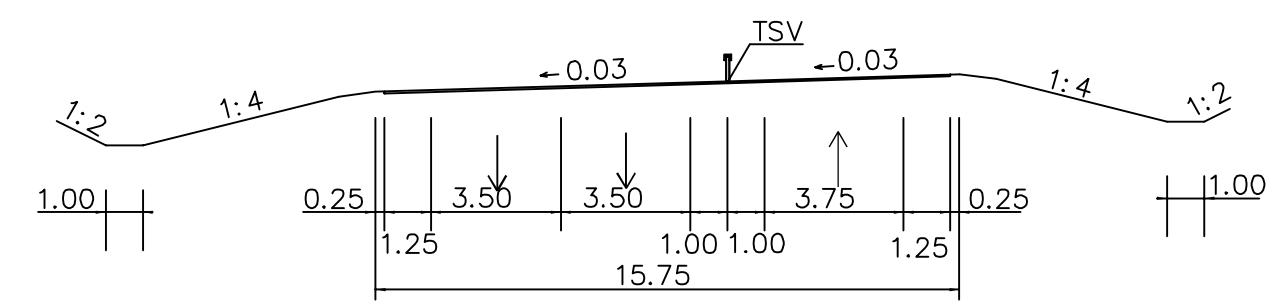

V8 PERUSPOIKKILEIKKAUS 1:200

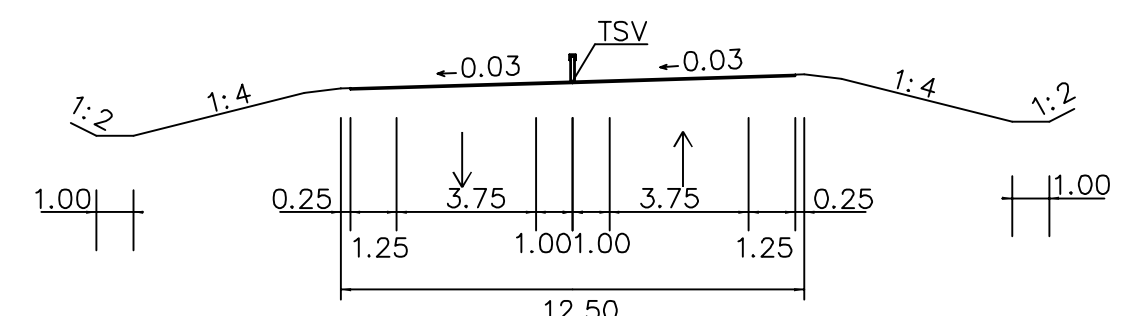

V8

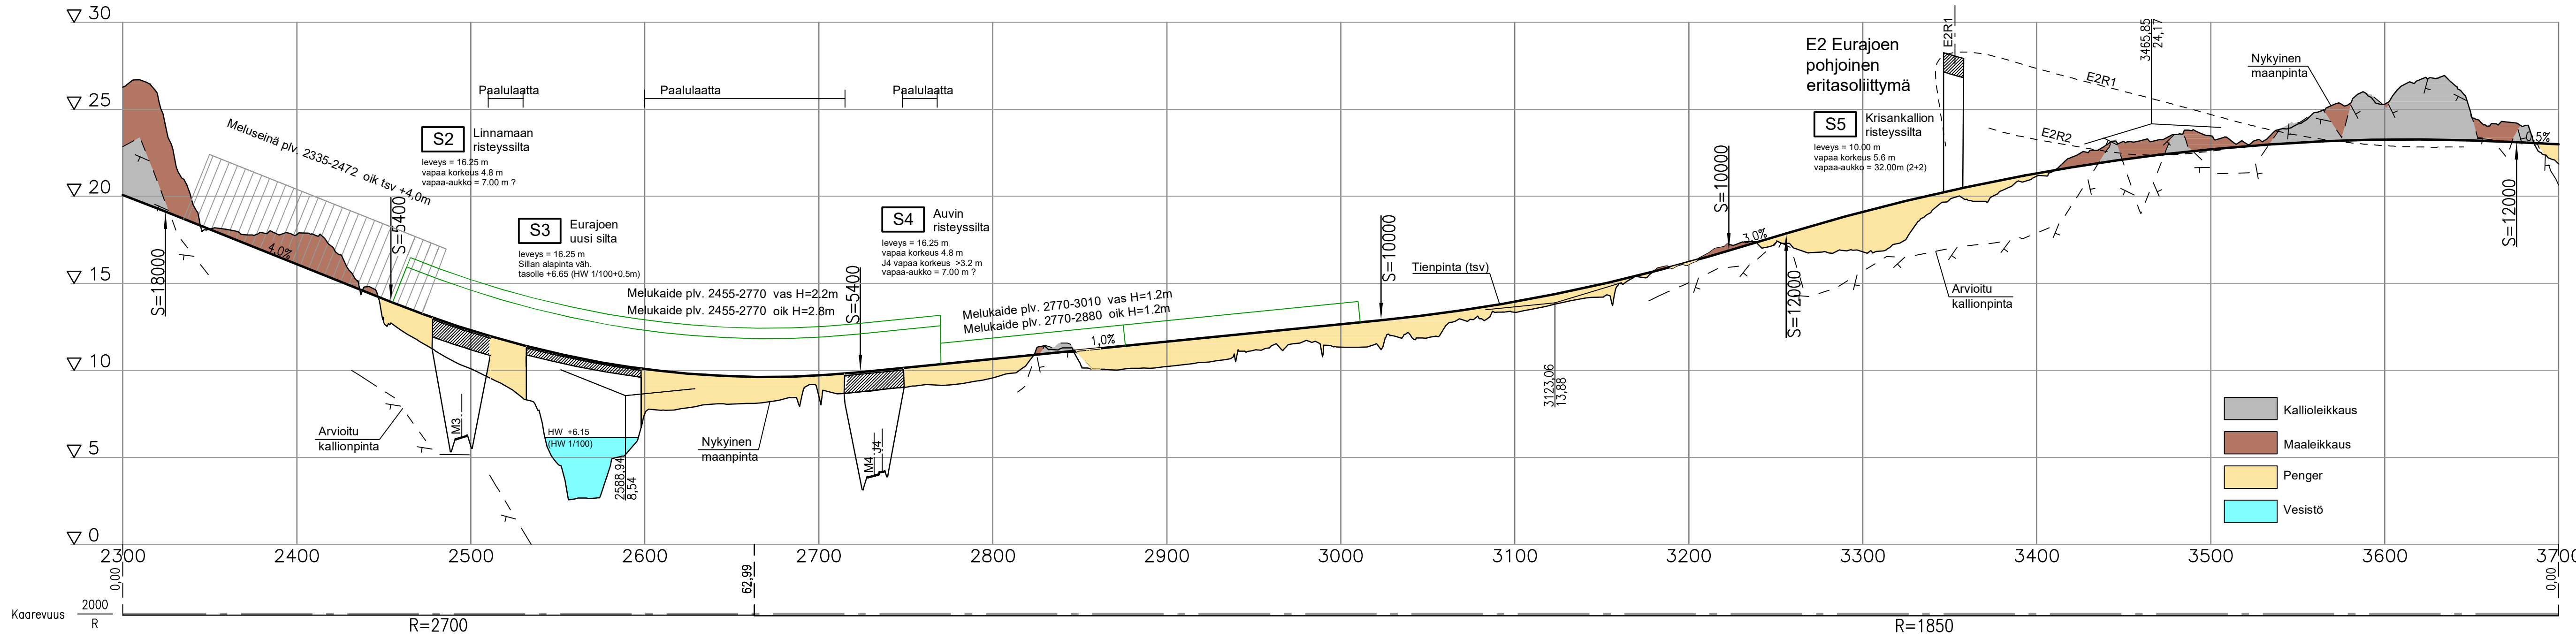

Merkki	Muutos	Pvm	Suunn.	Tark.	Koordinaattijärjestelmä ETRS-GK22	Valtatien 8 parantaminen Eurajoen keskustan kohdalla, Eurajoki Tiesuunnitelma.		
					Korkeusjärjestelmä N2000			
Pvm	Timo Bäcklund	Pvm	Satu Rajava	Pvm	Tierekisteritunnus	Pituusleikkaus V8 plv. 2300 - 3700	Mittakaava	Piir.no
02.10.2019		02.10.2019	Arto Viitanen		8/120/4125 - 8/121/2015	1:2000/1:200	5T-3	