



T:\tie2018\1510043291 v8\_Eurajoen ohitus TS\tulokset\_TS\Osa B. Tiesuunnitelman pääpiirustukset\5T Pituusleikkaukset\Muut maantiet\5T\_M-TIET\_KADUT.DWG


M1 JA J1 PERUSPOIKKILEIKKAUS 1:200

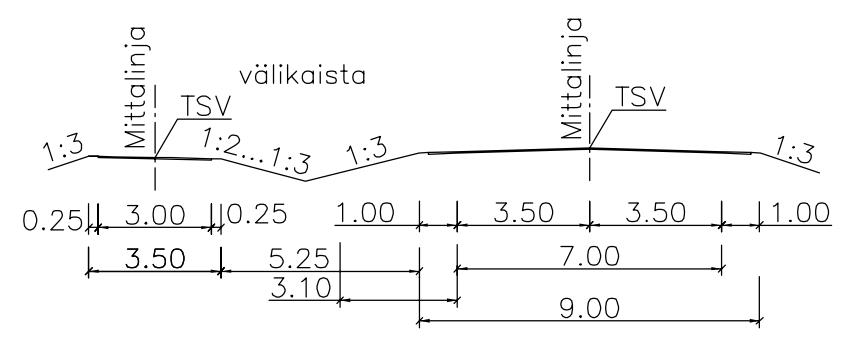


M1 PERUSPOIKKILEIKKAUS 1:200

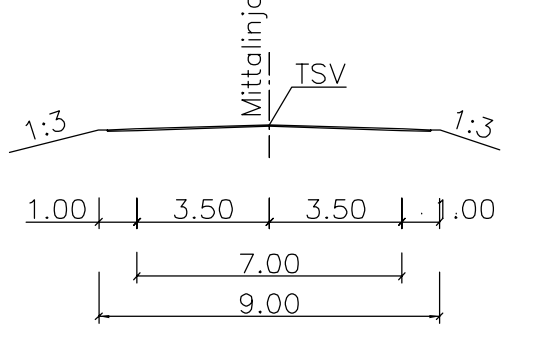

M1 JA J1 PERUSPOIKKILEIKKAUS 1:200

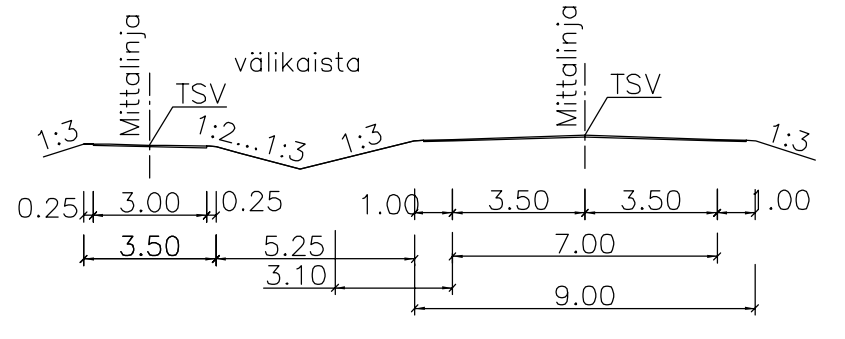


M2 JA J1 PERUSPOIKKILEIKKAUS 1:200

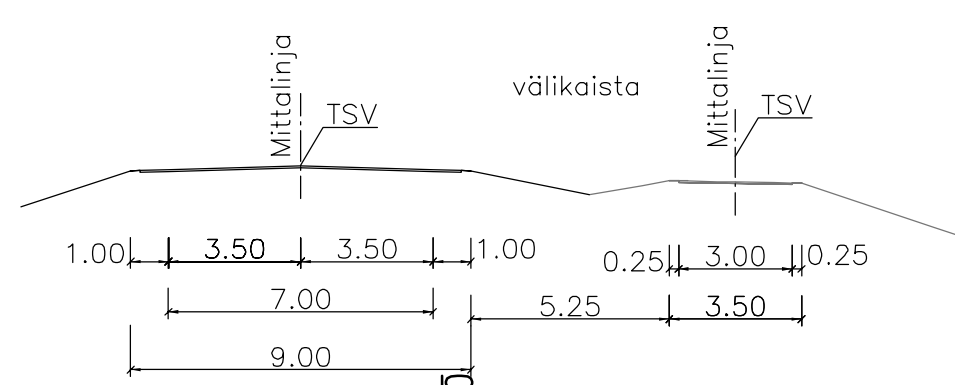

M1



J1

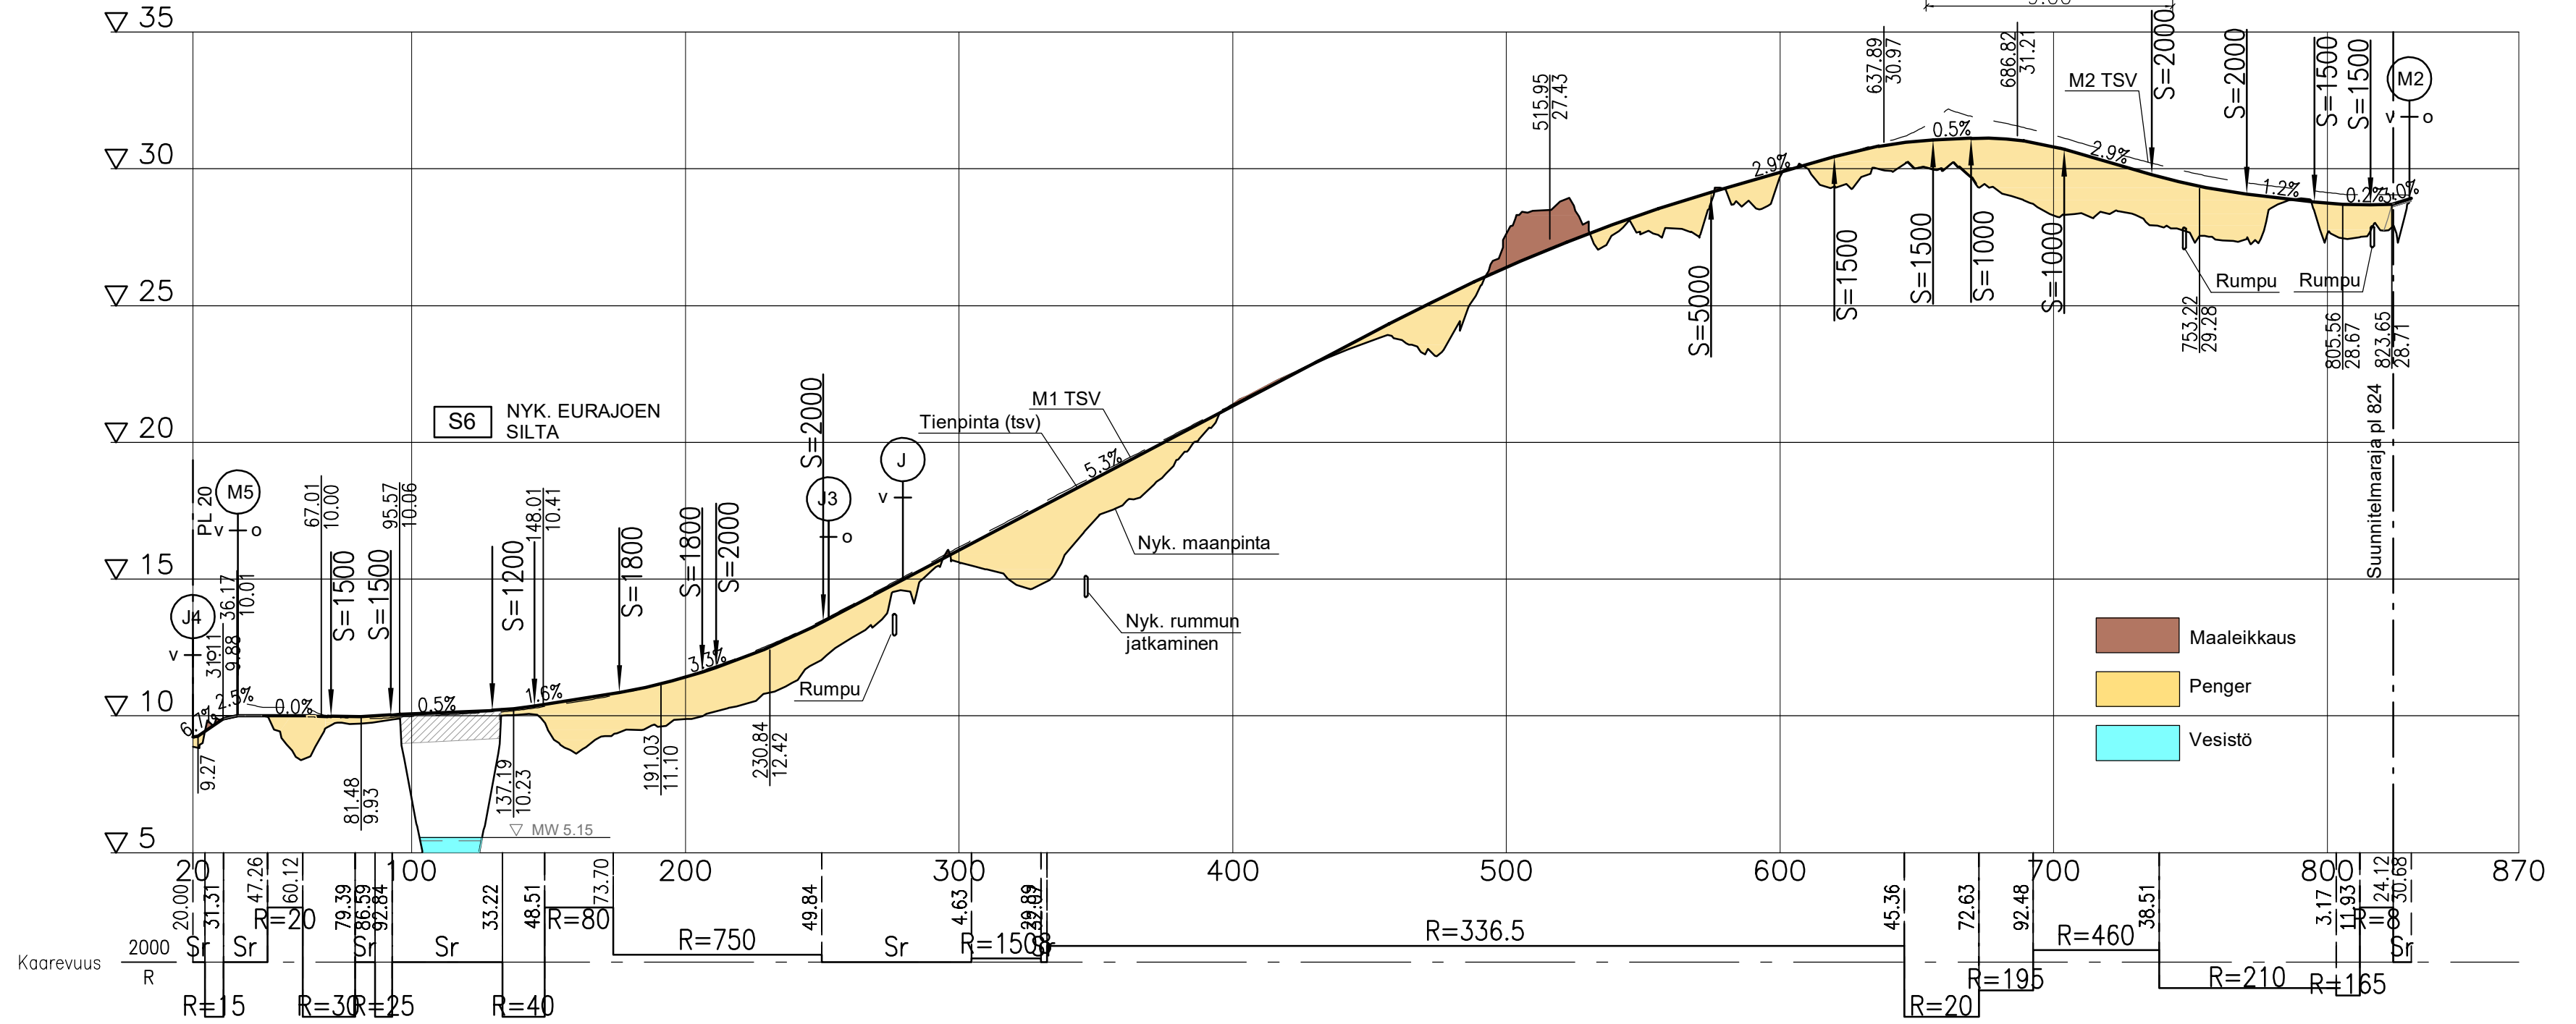

Maaleikkaus  
Penger  
Vesistö

Maaleikkaus  
Penger  
Vesistö

Merkki	Muutos	Pvm	Suunn.	Tark.	Koordinaattijärjestelmä	Valtatien 8 parantaminen Eurajoen keskustan kohdalla, Eurajoki Tiesuunnitelma.		
					ETRS-GK22	Mittakaava		
Ramboll PL 718, Pakkahuoneenaukio 2 33101 Tampere					N2000	Piir.no		
Pvm	Timo Bäcklund	Pvm	Satu Rajava	Pvm	Tierekisterinum	Pituusleikkaukset M1 plv. 0 - 730 ja J1 plv. 20 - 824		
02.10.2019		02.10.2019	Jaakko Tolvanen		8/120/4125 - 8/121/2015	1:2000/1:200		
						5T-5		