


T:\he2018\1510043291_v18_Eurajoen_ohjus_TS\luoket_TS\osa_c_tiesuunnitelman_informatiivinen_oinesto\GT_likopuoliset_cokenteet\CHOTOSIIRTO_DNA.DWG

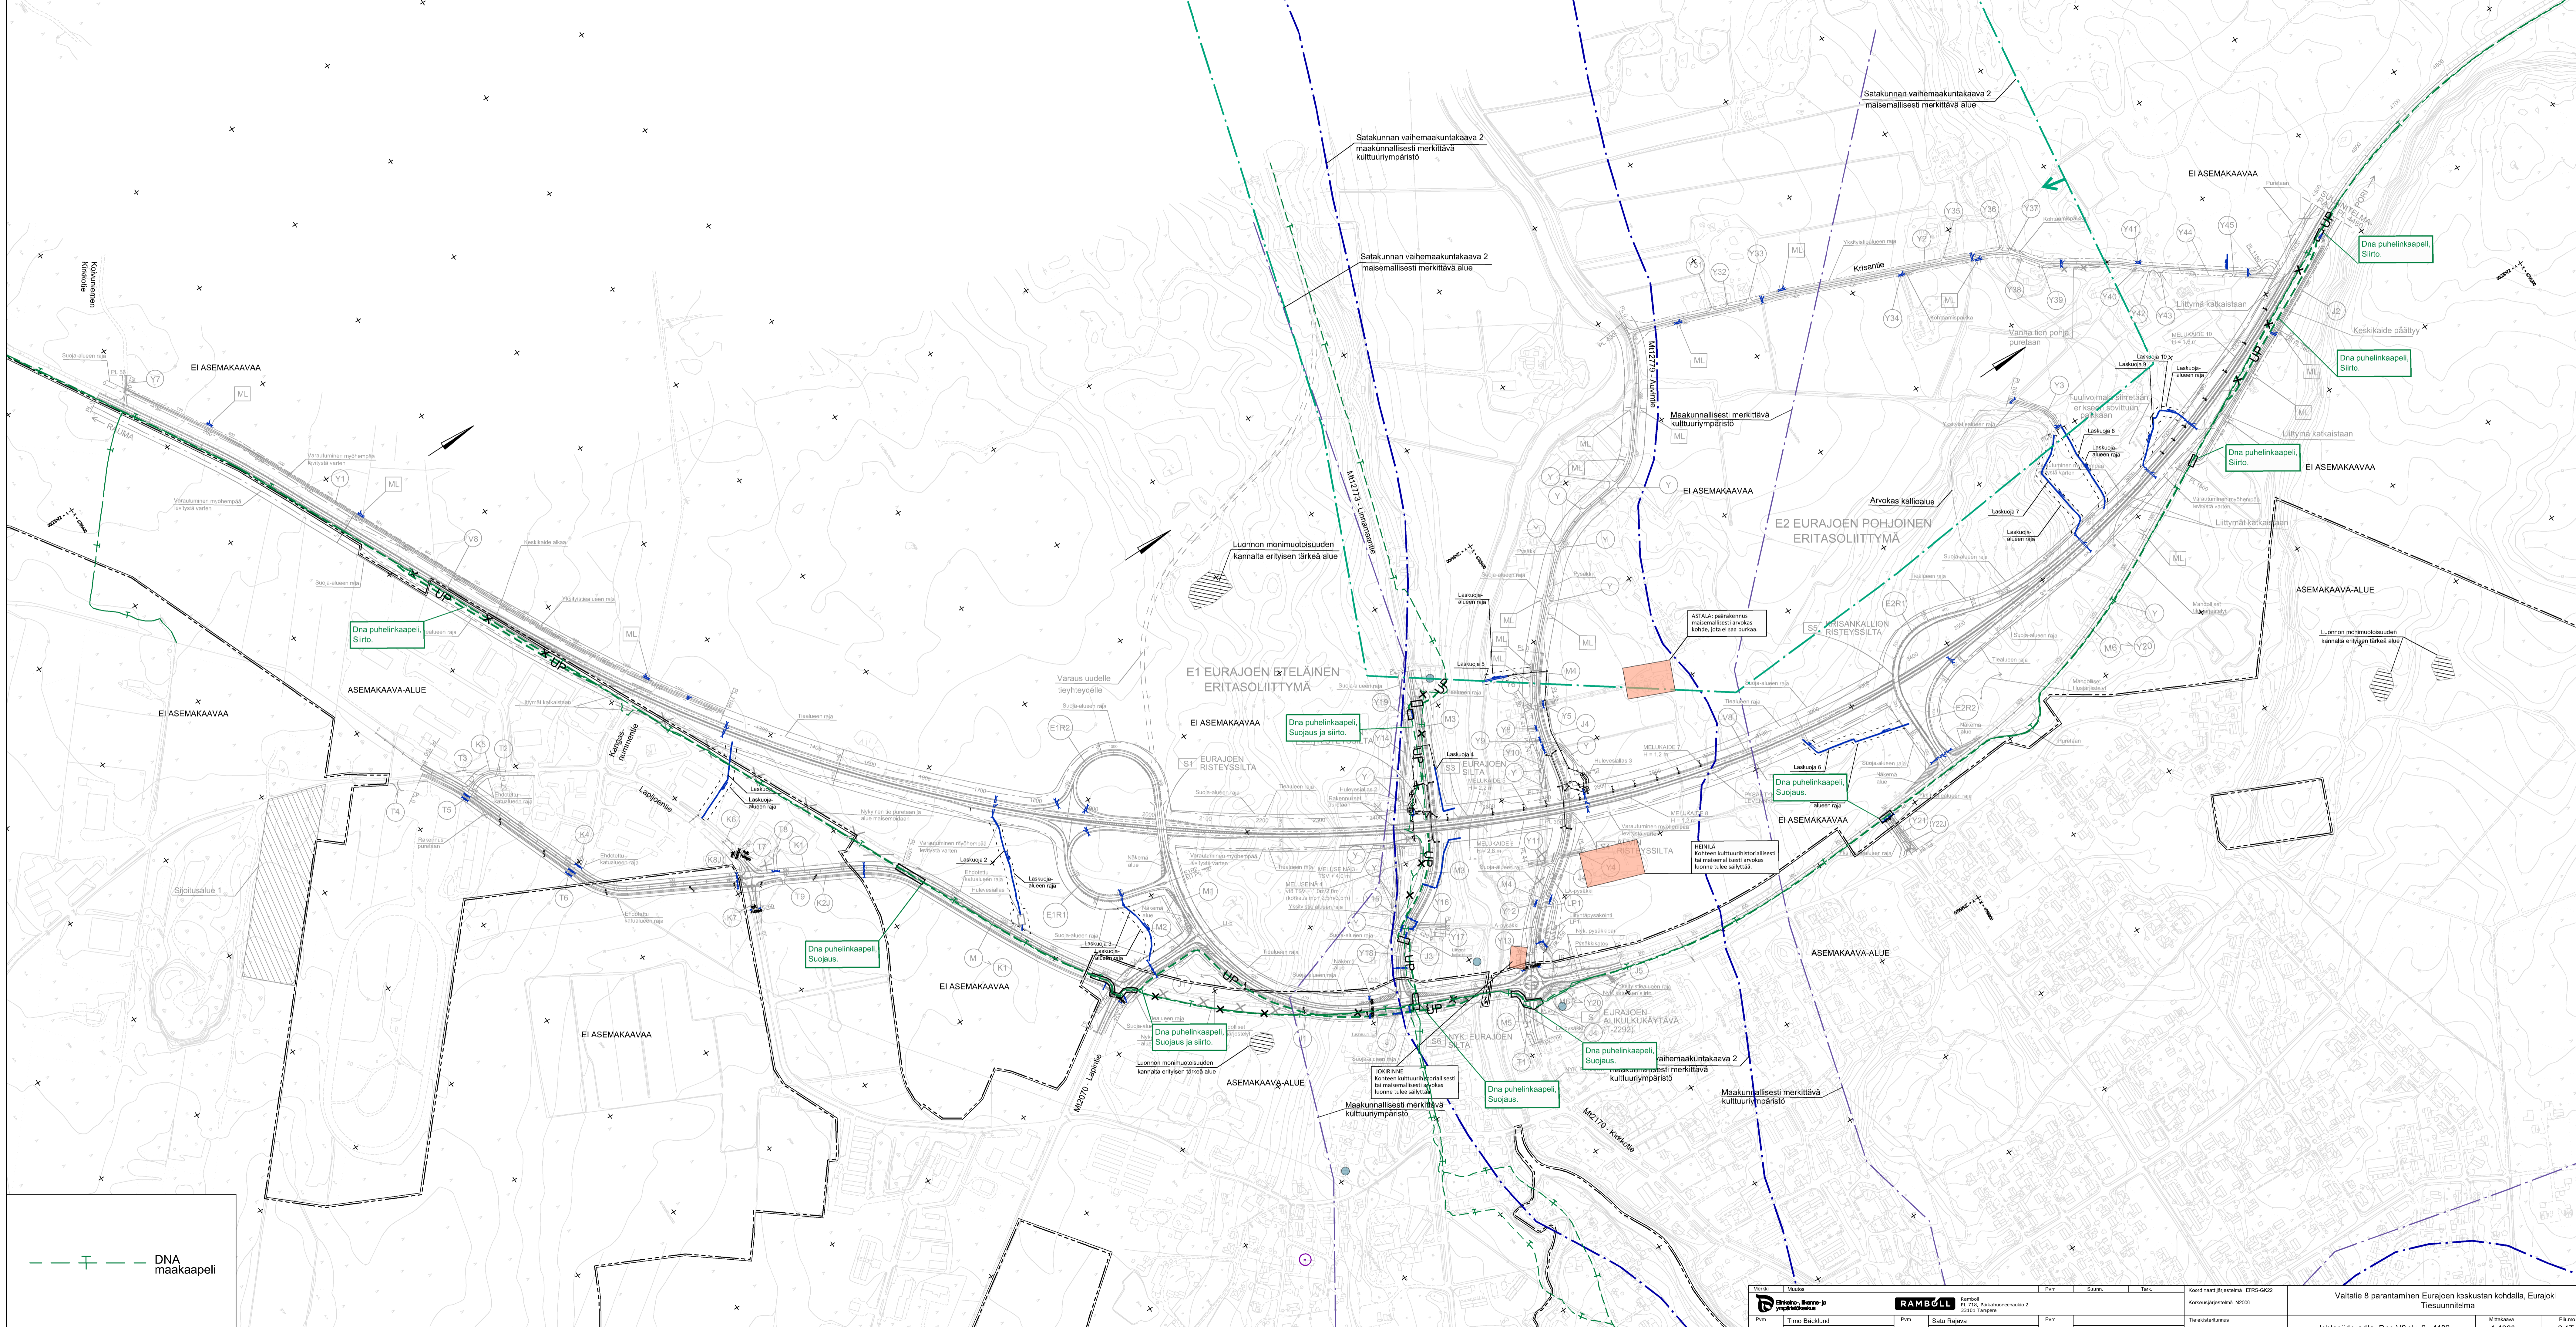

---+--- Dna maakaapeli

| | | | | | | | |
|--|--|------------|--------------|-------|--|----------------------|------------------|
| Mies | Muoto | Pvm | Saim | Tark. | Koordinaattijärjestelmä | EFRS-GR22 | |
| | Ramboll P.O. Box 218 Pohjoisranta 2 31101 Turku | | | | Koikeusjärjestelmä | N2000 | |
| Pvm | Timo Bäcklund | Pvm | Satu Rajava | Pvm | Twaksijärjestelmä | | |
| 02.10.2019 | | 02.10.2019 | Arto Vitanen | | 8/1204125 - 8/1210215 | | |
| Vaihtoe 8 parantaminen Eurajoen keskustan kohdalla, Eurajoki Tiesuunnitelma | | | | | Johtosiirotartta, Dna v8 pvl. 0 - 4480 | Mittakaava 1:4000 | Piirto 6.1T-1 |