


T:\he2018\1510043291_V8_Eurajoen ohjus TS\ohjeet_TS\osa C - Tiesuunnitelman informatiivinen_oinesta_6T_likkopuoliset_cokenteet\OHJOSSIRTO_EURAJOEN PUHELIN.DWG

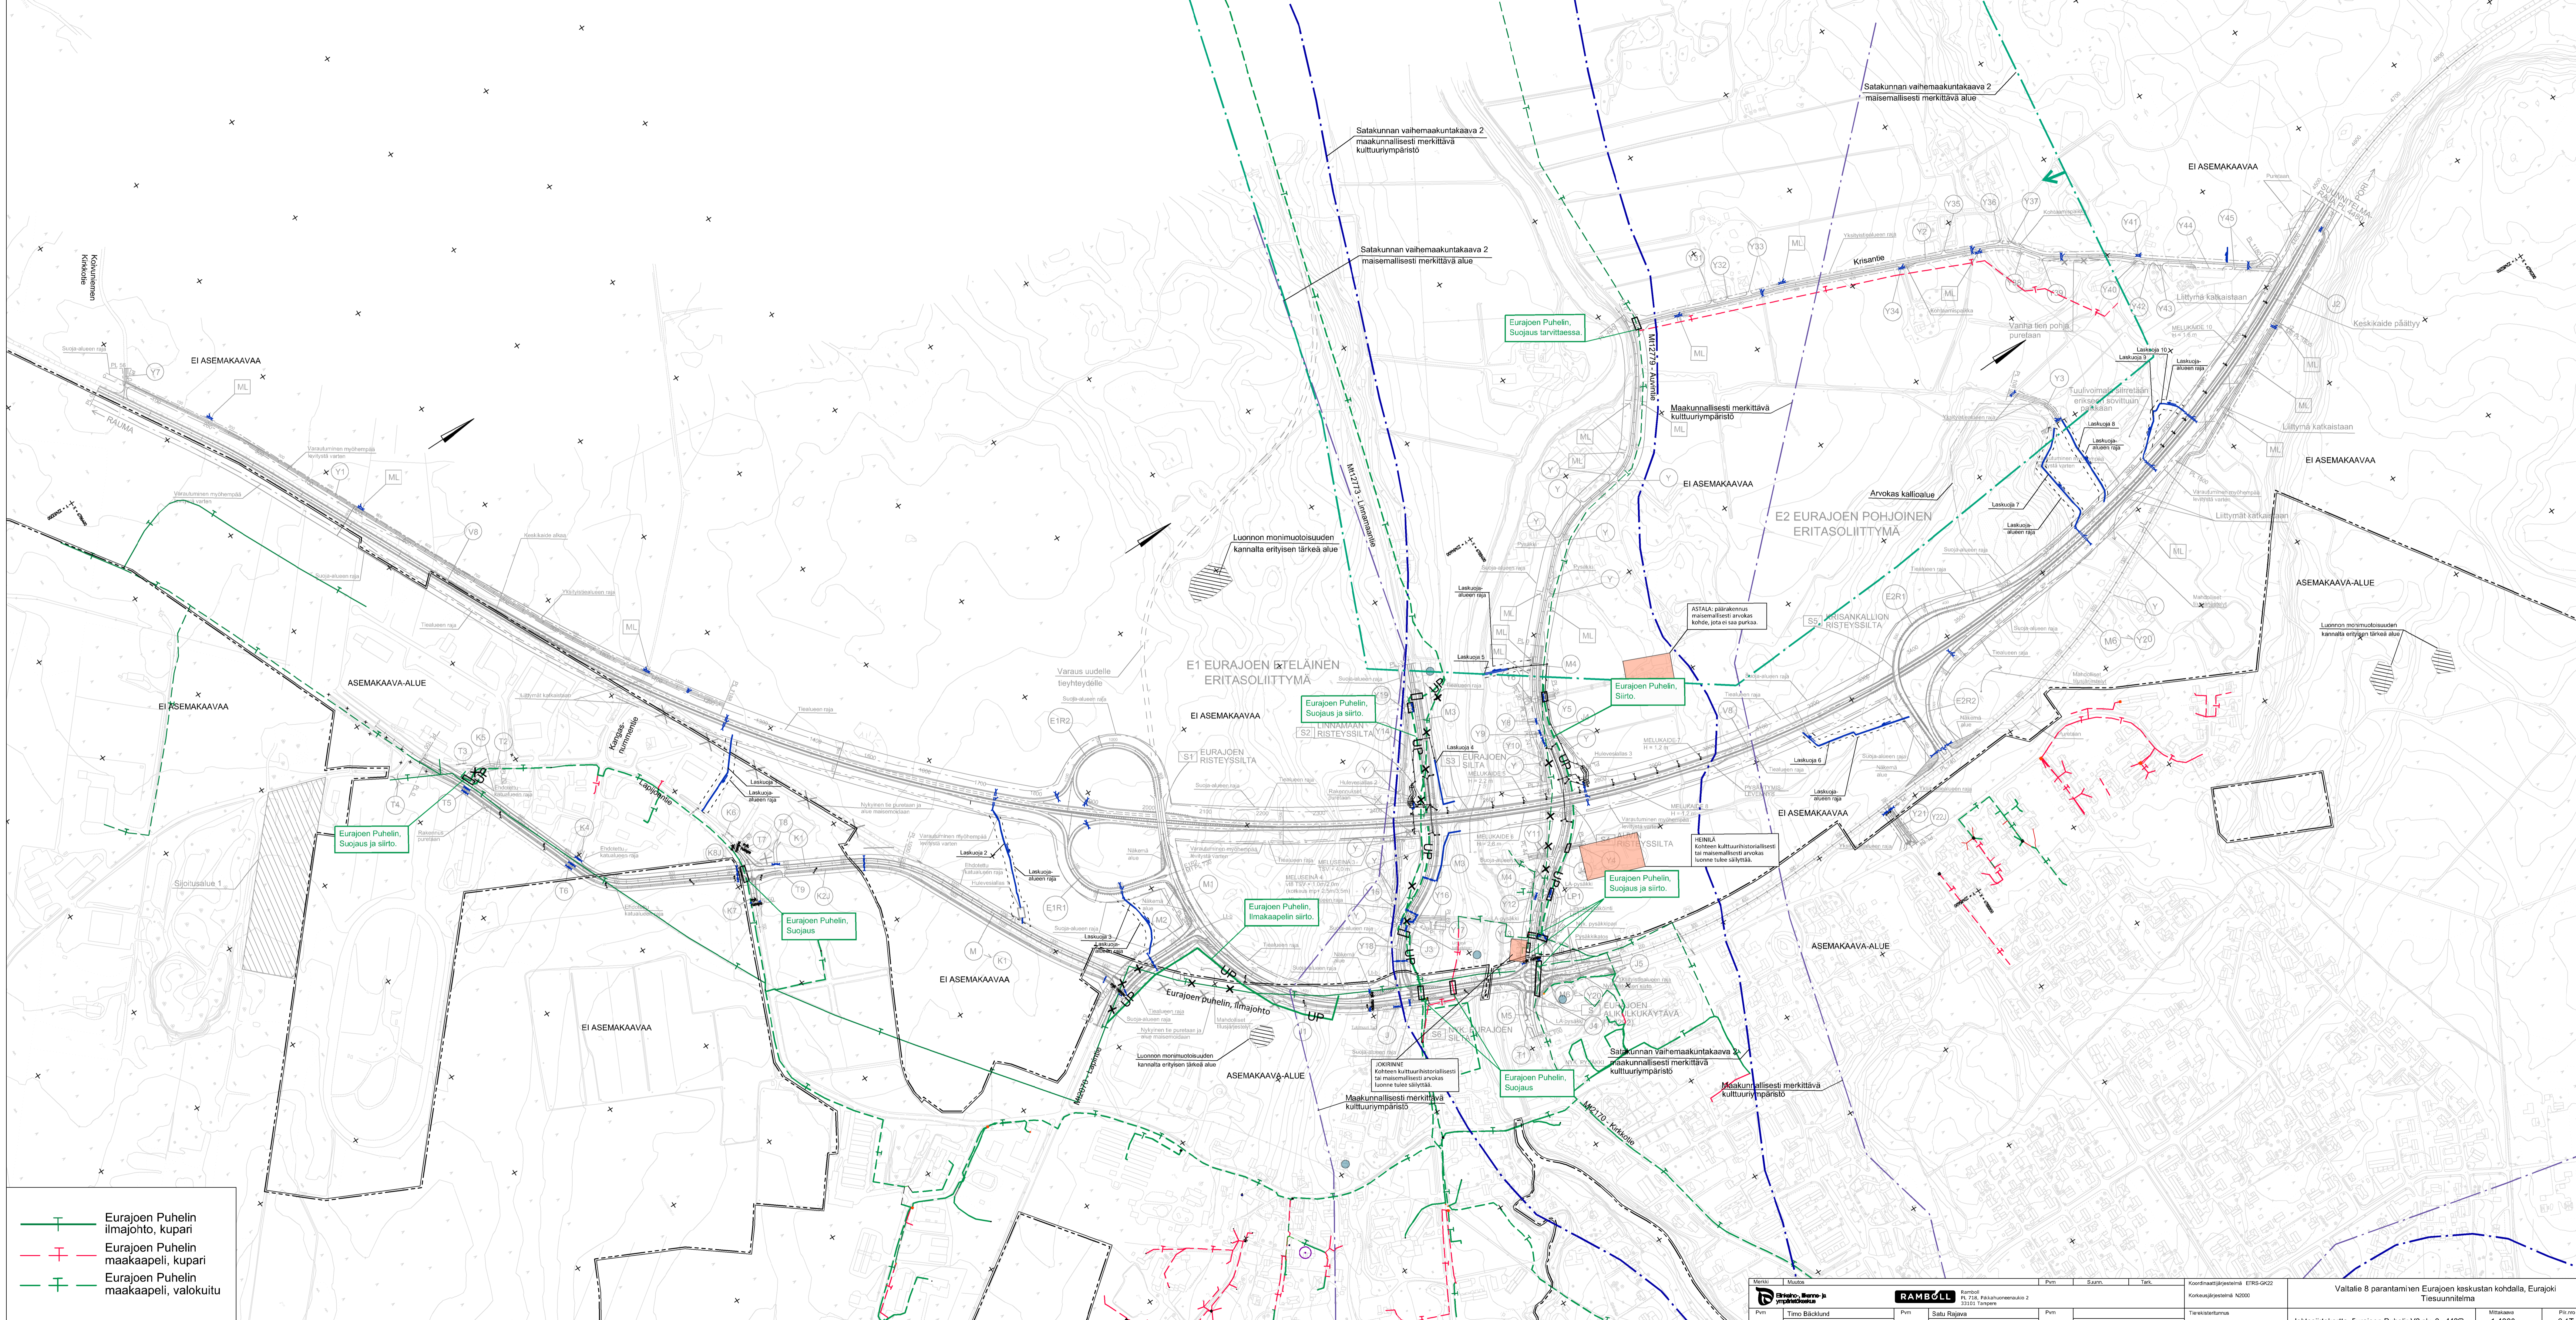

- +— Eurajoen Puhelin ilmajohto, kupari
- +— Eurajoen Puhelin maakaapeli, kupari
- +— Eurajoen Puhelin maakaapeli, valokuitu

Mies	Muuta	Pvm	Saim	Tark.	Koordinaattijärjestelmä	EFIS-OK22	Vallatie 8 parantaminen Eurajoen keskustan kohdalla, Eurajoki Tiesuunnitelma
					Korkeusjärjestelmä	N2000	
Pvm	Timo Bäcklund	Pvm	Satu Rajava	Pvm	Tietokantatunnus	8/1204125 - 8/1212015	Johdosliikentä, Eurajoen Puhelin V8 pvl. 0 - 4480
02.10.2019		02.10.2019	Arto Vitanen		Mittakaava	1:4000	Piir.no 6.1T-3