


T:\H2018\1510043291\_V8\_Eurajoen ohjus TS\luoket\_TS\Oso C. Tiesuunnitelman informoivinen\_oinesta\GT\_likkopuoliset\_cakenteet\JOHTOSIIRTO\_KUNNALLISTEKNIIKKA.DWG

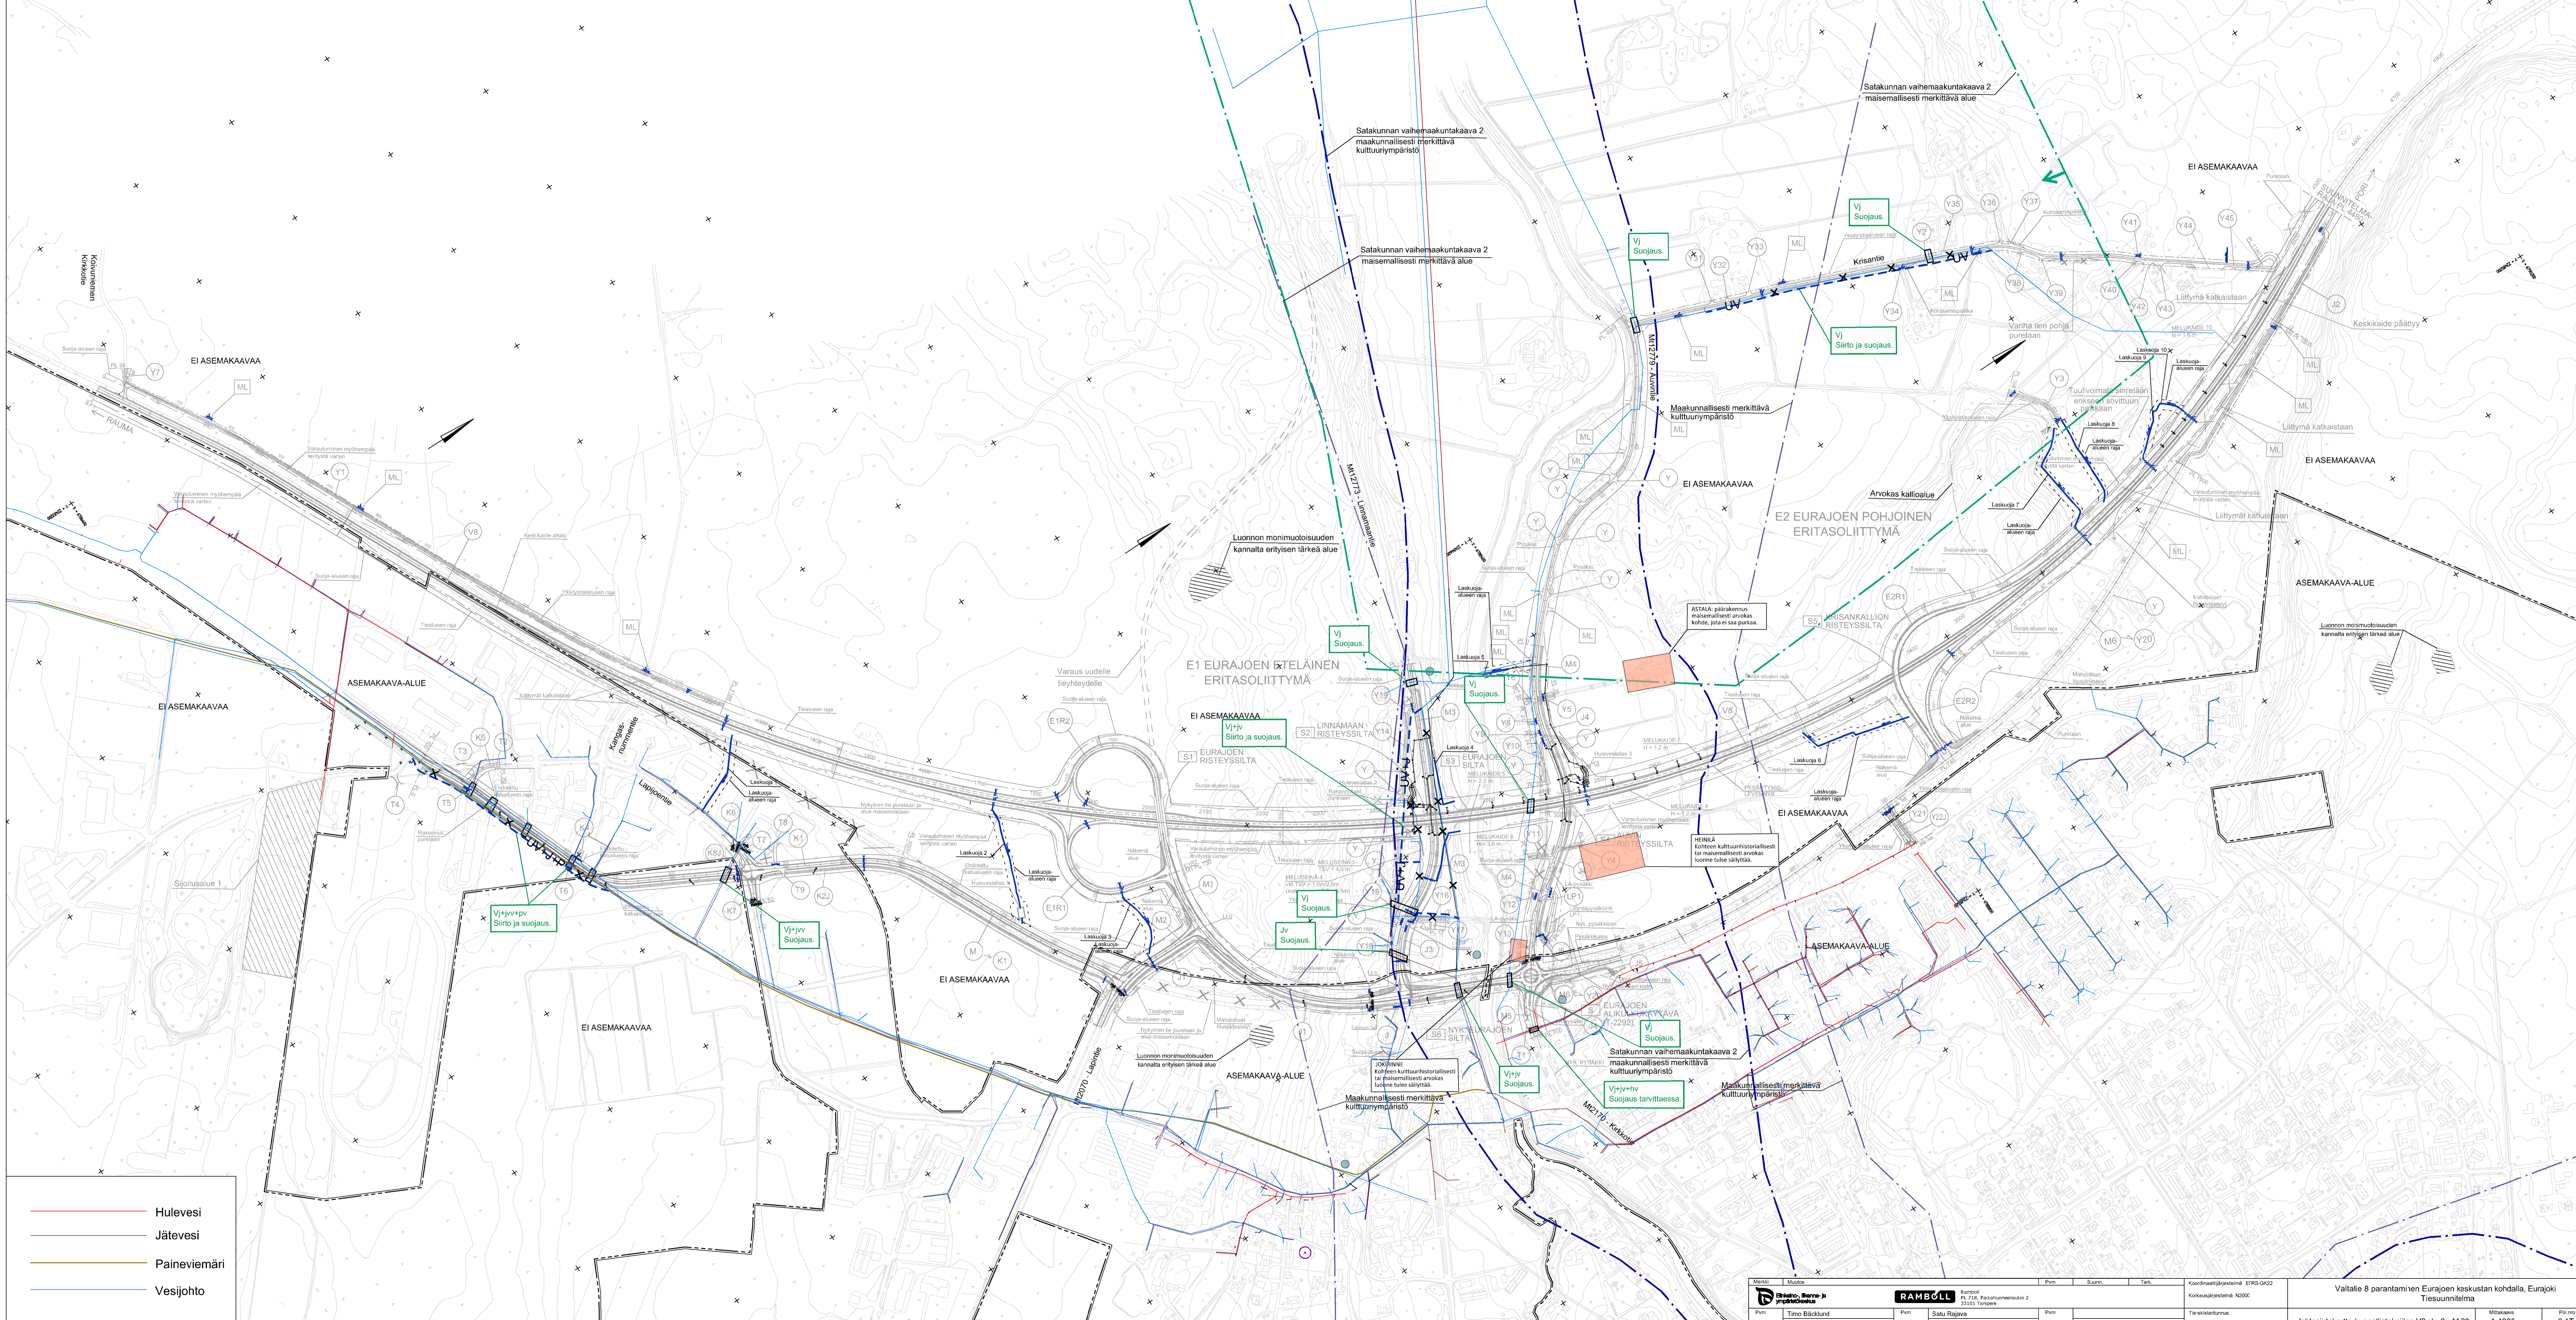

- Hulevesi
- Jätevesi
- Paineviemäri
- Vesijohto

Metsä	Muuta	Pvm	Saim	Tark.	Koordinaattijärjestelmä	EFRS-GR22	Vallatie 8 parantaminen Eurajoen keskustan kohdalla, Eurajoki Tiesuunnitelma
		02.10.2019	Arto Vitanen		Tietokantajärjestelmä	8/1204125 - 8/1210215	
							Johdoskartta, kunnallistekniikka V8 p.lv. 0 - 44 80
							Mittakaava 1:4000
							Piir.no 6.1T-4