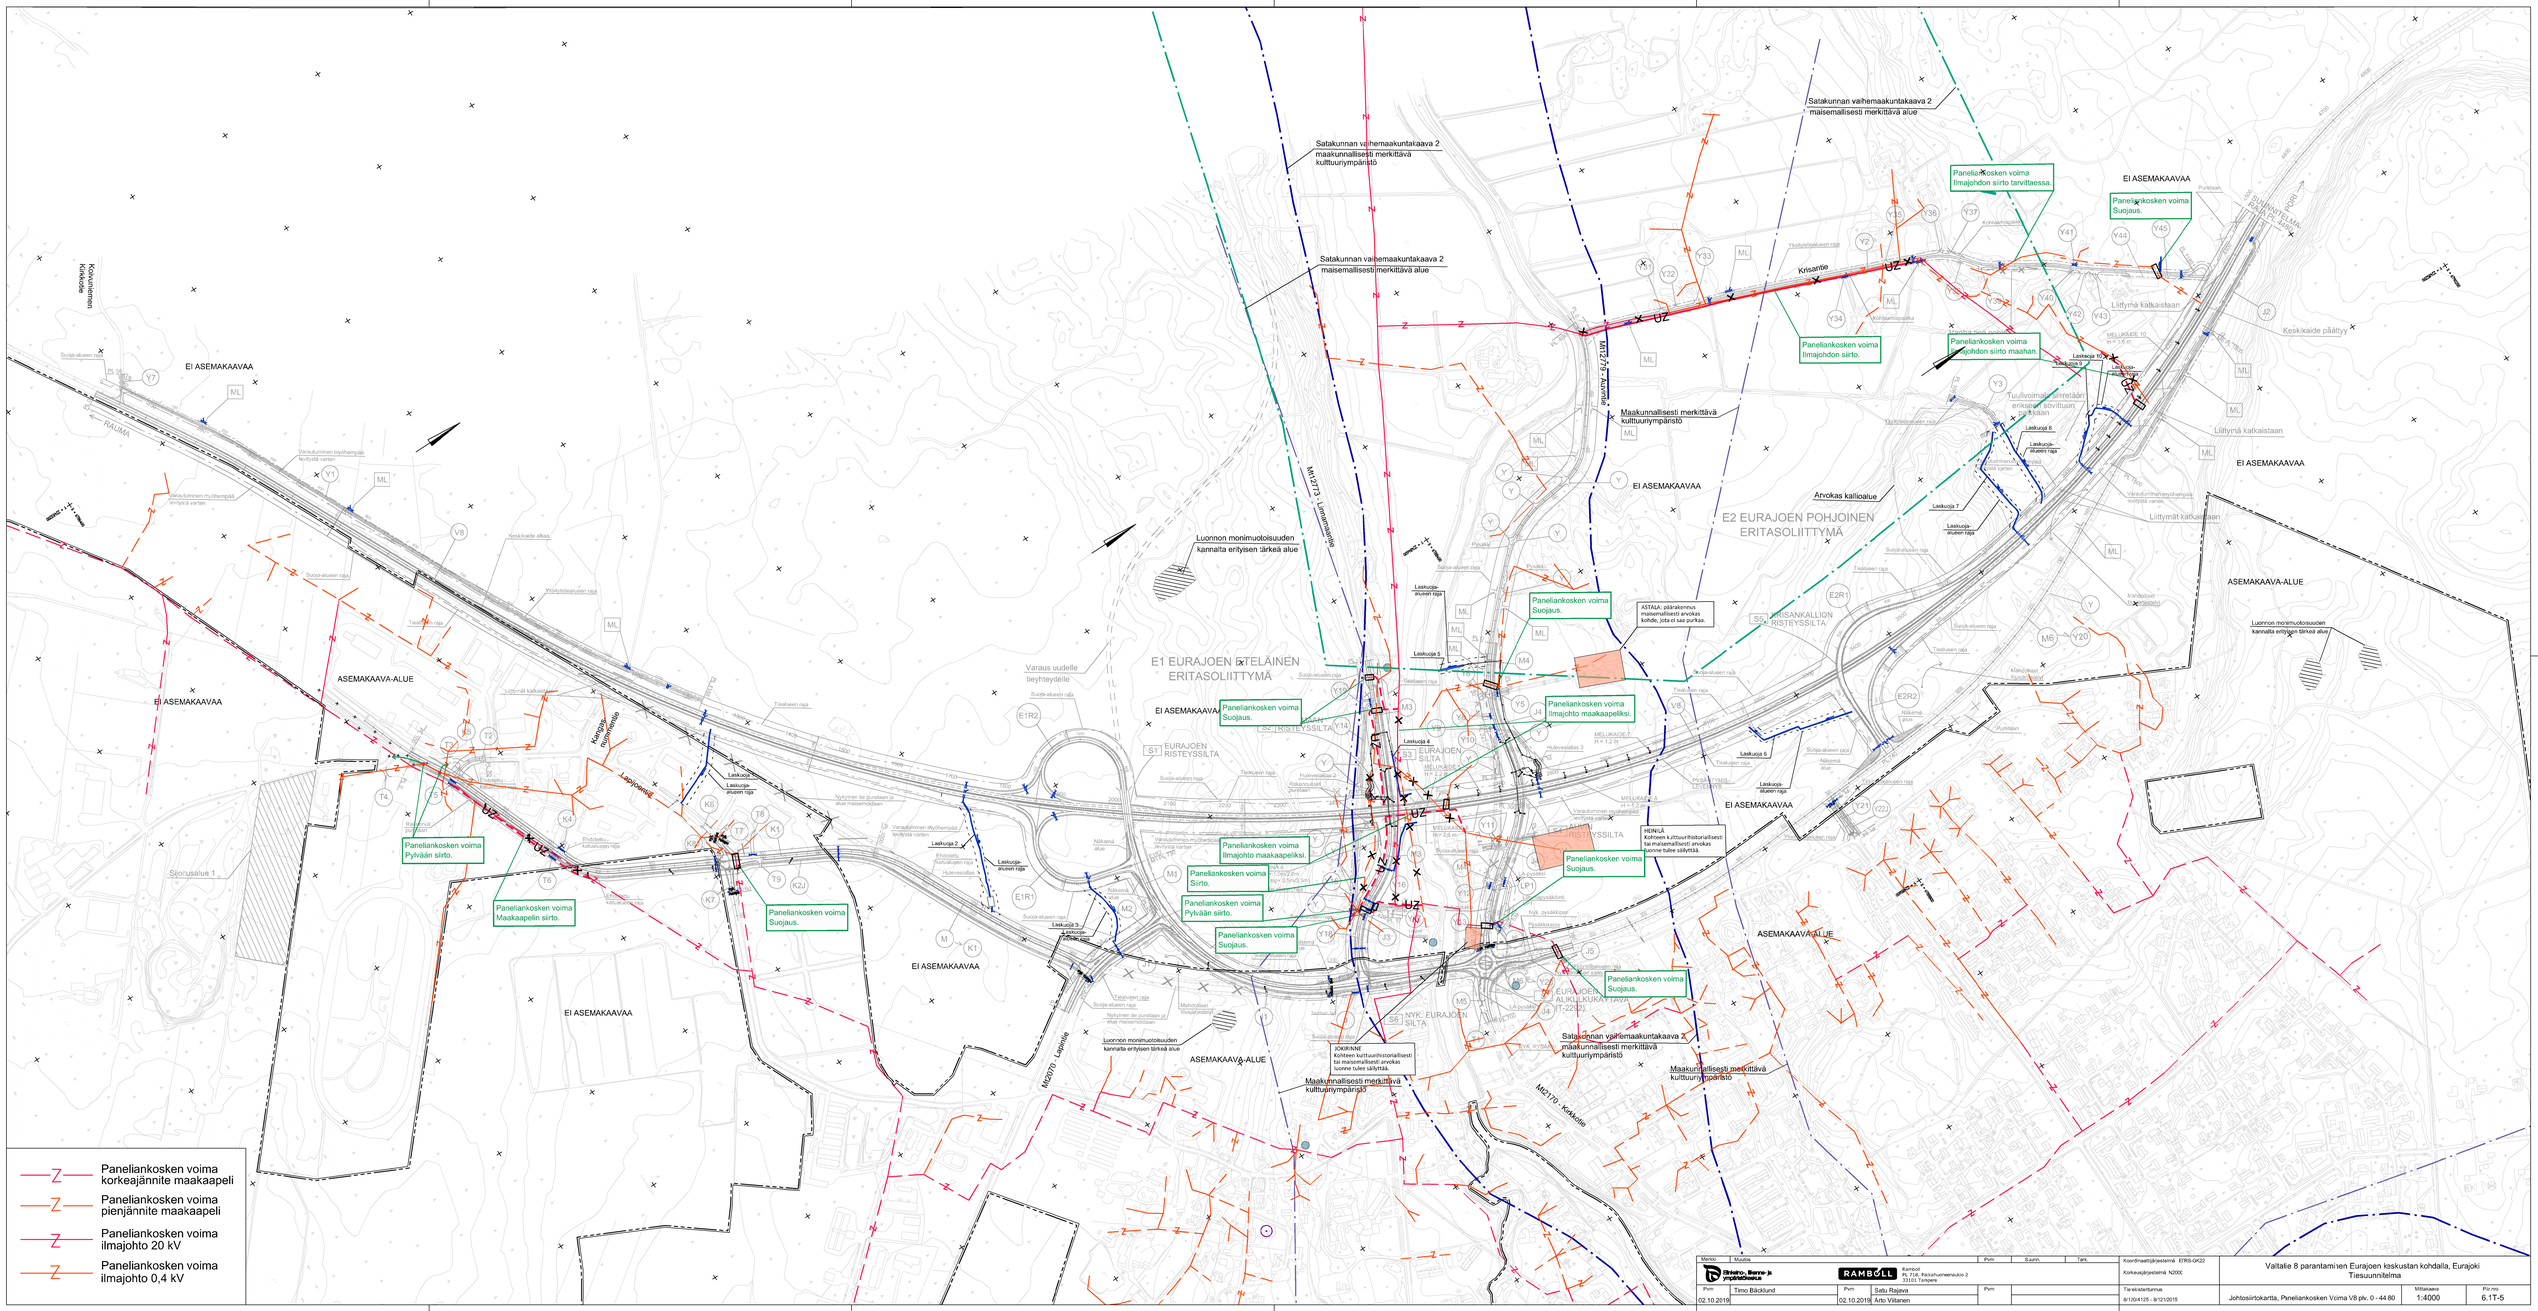
Paneliankosken voima korkeajännite maakaapeli
Paneliankosken voima pienjännite maakaapeli
Paneliankosken voima ilmajohto 20 kV
Paneliankosken voima ilmajohto 0,4 kV
E1 EURAJOEN ETELÄINEN ERITASOLIITTYMÄ
E2 EURAJOEN POHJOINEN ERITASOLIITTYMÄ
EURAJOEN RISTEYSSILTA
EURAJOEN ALIKULKUKÄYTÄVÄ
NYK. EURAJOEN SILTA
ASEMAKAAVA-ALUE
EI ASEMAKAAVAA
Paneliankosken voima Suojaus.
Paneliankosken voima Pylvään siirto.
Paneliankosken voima Maakaapelin siirto.
Paneliankosken voima Ilmajohto maakaapeliksi.
Paneliankosken voima Siirto.
Paneliankosken voima Ilmajohdon siirto tarvittaessa.
Paneliankosken voima Ilmajohdon siirto.
Paneliankosken voima Ilmajohdon siirto maahan.
Satakunnan vaihemaakuntakaava 2 maakunnallisesti merkittävä kulttuuriympäristö
Satakunnan vaihemaakuntakaava 2 maisemallisesti merkittävä alue
Maakunnallisesti merkittävä kulttuuriympäristö
Luonnon monimuotoisuuden kannalta erityisen tärkeä alue
Varaus uudelle tieyhteydelle
Arvokas kallioalue
ASTALA: päärakennus maisemallisesti arvokas kohde, jota ei saa purkaa.
HEINILÄ Kohteen kulttuurihistoriallisesti tai maisemallisesti arvokas luonne tulee säilyttää.
JOKIRINNE Kohteen kulttuurihistoriallisesti tai maisemallisesti arvokas luonne tulee säilyttää.
Mt 2273 Lammaistentie
Mt 2170 Kokkolantie
Mt 2170 Lapintie
Krisantie
Kirkkotie
Kanavantie
Kanavantie maantielle
Liittymä katkaistaan
Liittymä katkaistaan
Liittymä katkaistaan
Tuulivoimalat siirretään erikseen sovittuun kohtaan
Keskikaide alkaa
Keskikaide päättyy
Siipiosuus 1
Siipiosuus 2
Siipiosuus 3
Laskuoja 1
Laskuoja 2
Laskuoja 3
Laskuoja 4
Laskuoja 5
Laskuoja 6
Laskuoja 7
Laskuoja 8
Laskuoja 9
Laskuoja-alueen raja
Suoja-alueen raja
Tiealueen raja
Ylitäytteisen kallion raja
Kallionleikkauksen raja
Kaivannon raja
Nykyinen tie purettaan ja alue maisemoidaan
Varaus myöhempää levitystä varten
Varaus myöhempää levitystä varten
Varaus myöhempää levitystä varten