


T:\te2018\15.0043291\W8\_Eurajoen ohitus TS\luokset\_TS\Osa C\_Tiesuunnitelman informatiivinen aineisto\6T\_Ulkopuoliset rakennel\UOHTOSIIIRTO\_TELIA.DWG

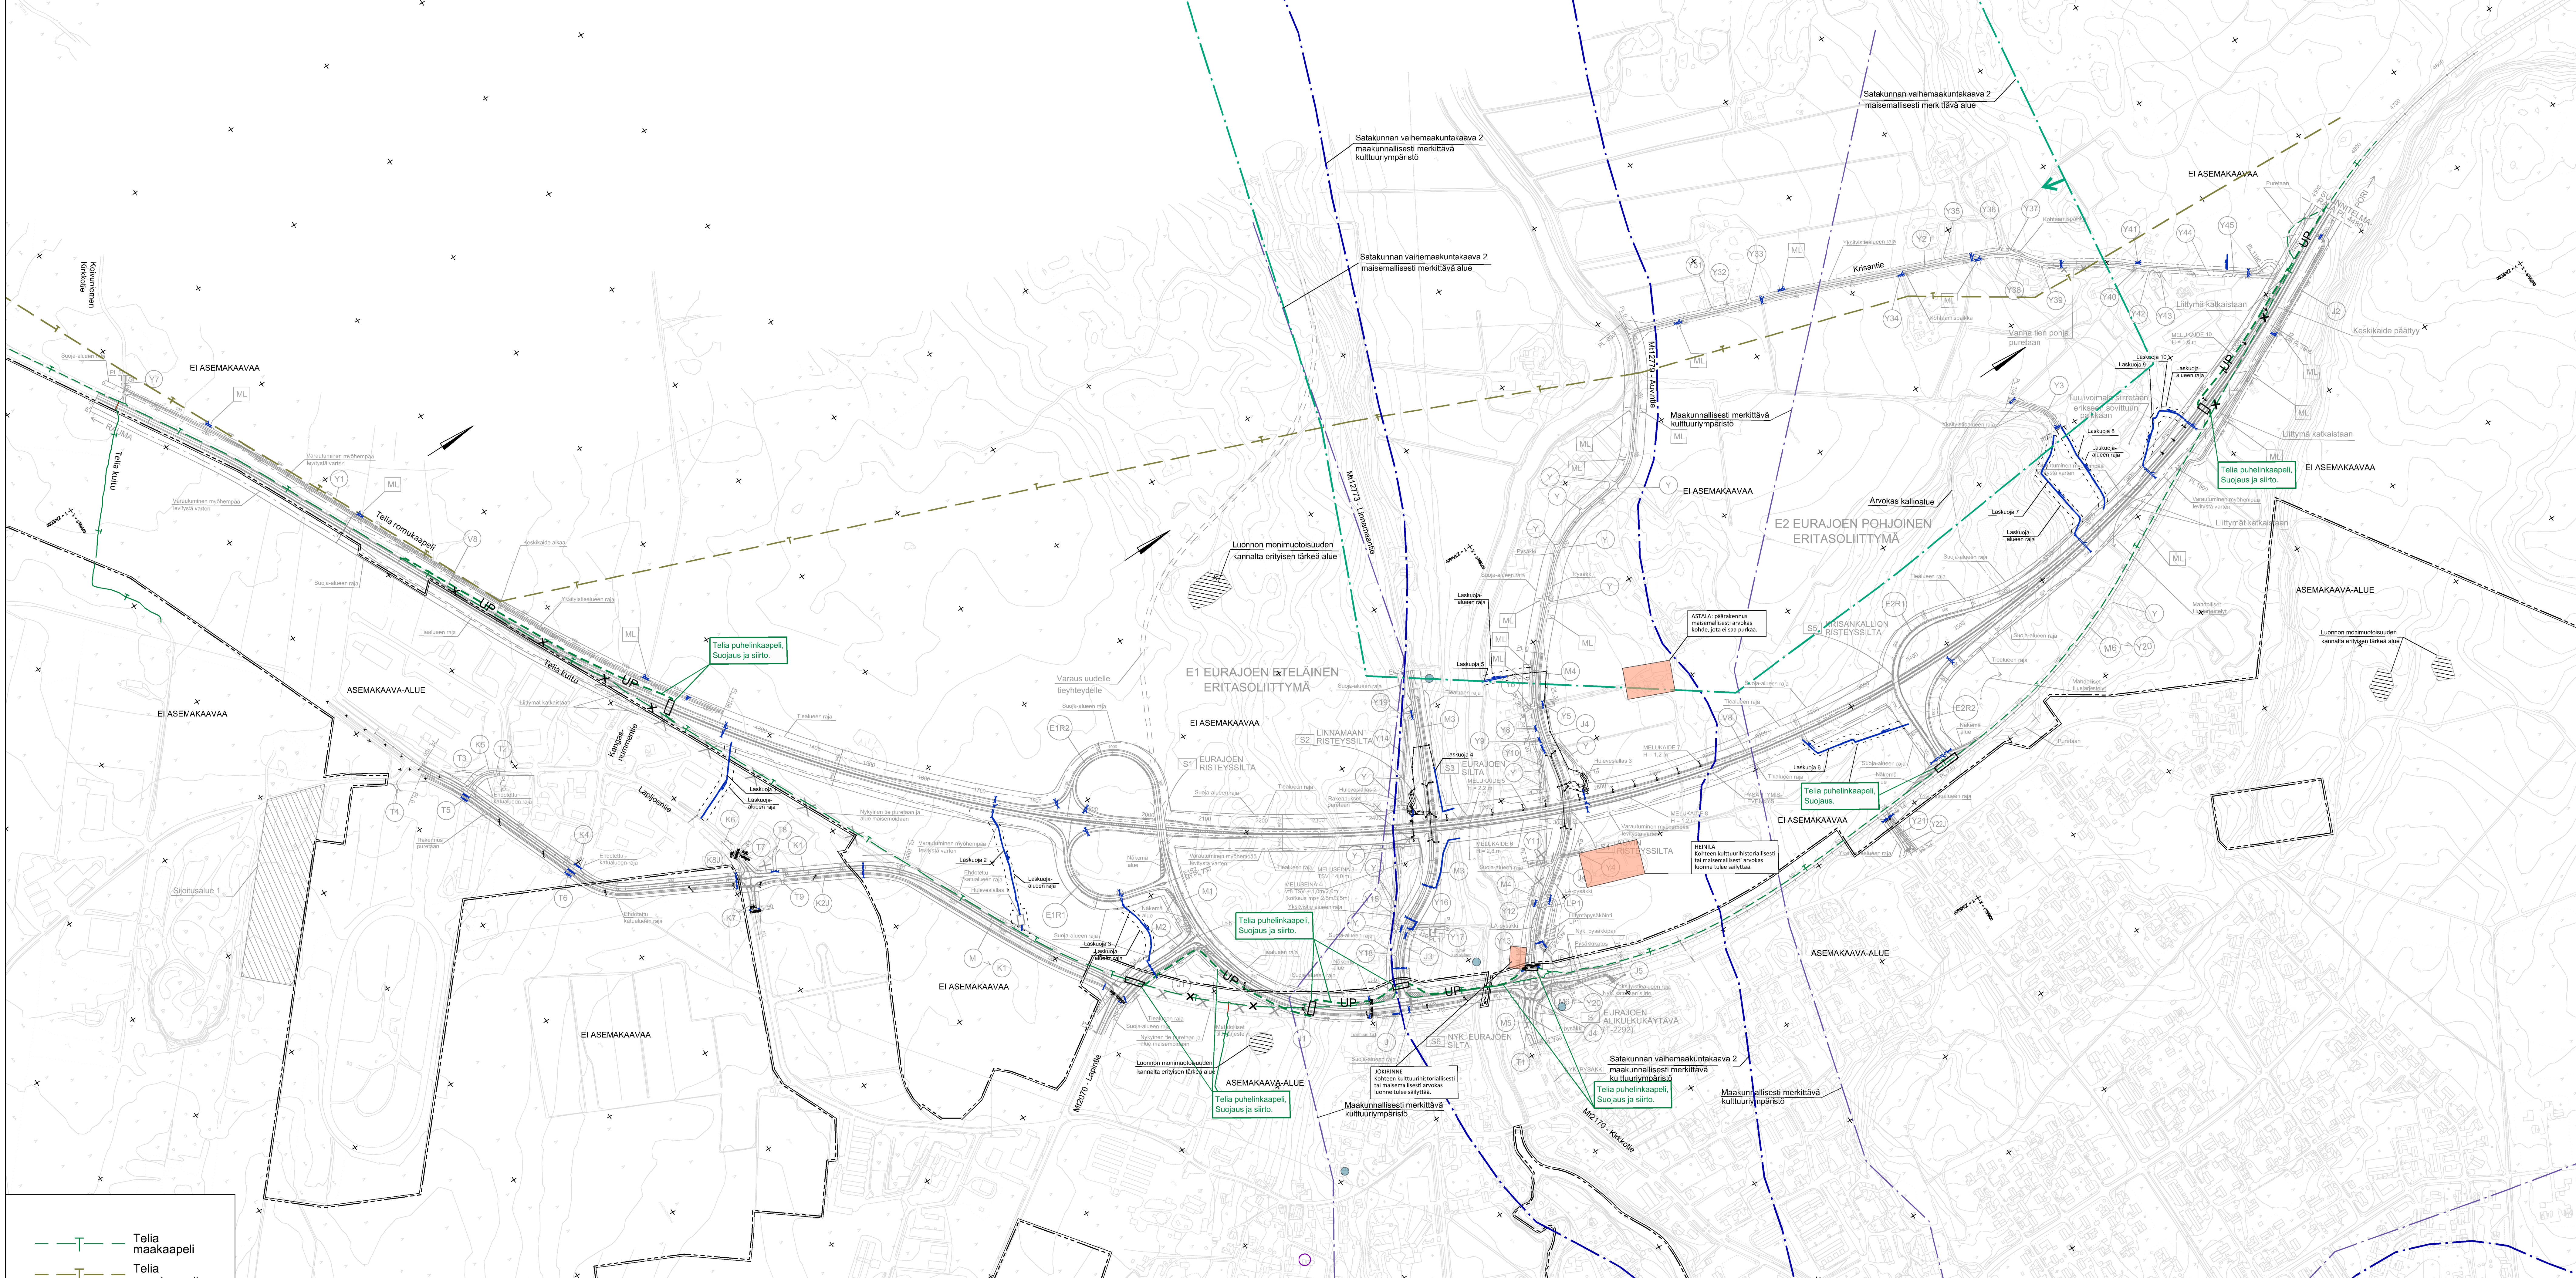

Metsä	Muutos	Pvm	Suunn.	Tark.	Koordinaattijärjestelmä	EPSRS-GR22	Projekti	Valtatie 8 parantaminen Eurajoen keskustan kohdalla, Eurajoki Tiesuunnitelma	
		Pvm	Satu Rajava	Pvm	Koordinatijärjestelmä	NAD80	Projekti	Valtatie 8 parantaminen Eurajoen keskustan kohdalla, Eurajoki Tiesuunnitelma	
Pvm	02.10.2019	Pvm	Arto Vitanen	Pvm	Tiesuunnitelman	8/1204125 - 8/1212015	Mittakaava	1:4000	
								Piv.no	6.1T-6