


T:\he2018\1510043291_V8_Eurajoen ohjus TS\luoket.\TS\Oso C. Tiesuunnitelman informatiivinen aineisto\GT_likkopuoliset_cokenteet\JOHTOSIIRTOKARTTA.DWG

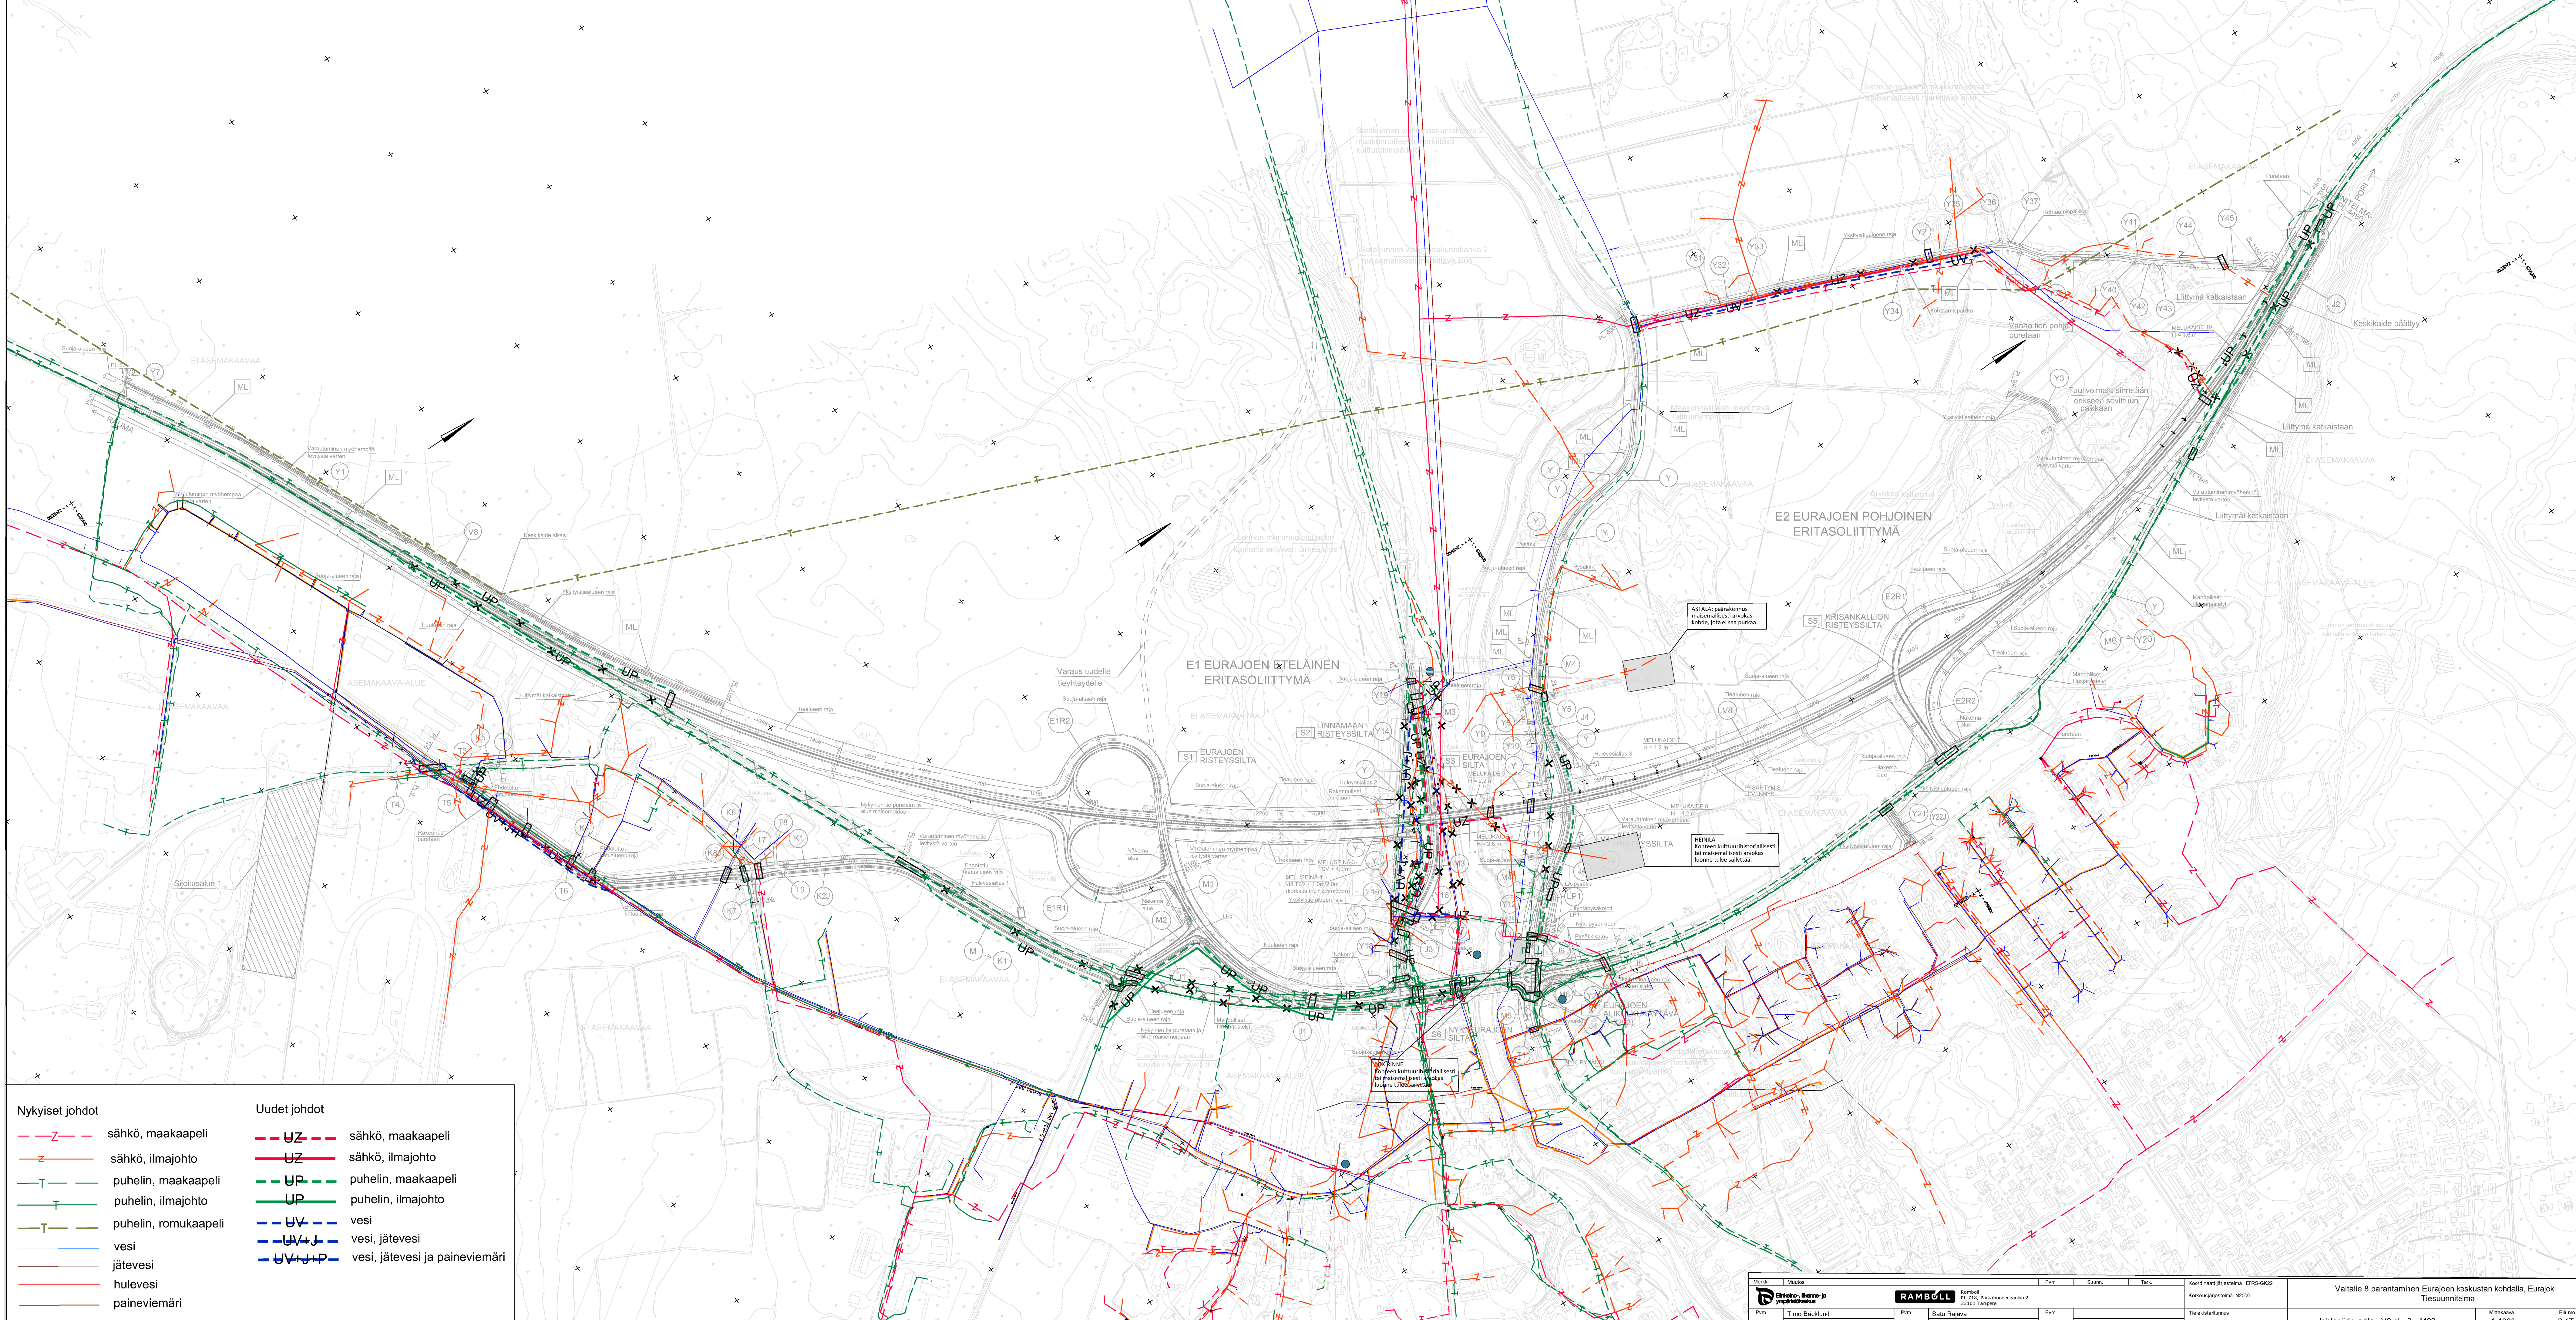

Nykyiset johdot		Uudet johdot	
	sähkö, maakaapeli		sähkö, maakaapeli
	sähkö, ilmajohto		sähkö, ilmajohto
	puhelin, maakaapeli		puhelin, maakaapeli
	puhelin, ilmajohto		puhelin, ilmajohto
	puhelin, romukaapeli		vesi
	vesi		vesi, jätevesi
	jätevesi		vesi, jätevesi ja paineviemäri
	hulevesi		
	paineviemäri		

Metsä	Muutos	Pvm	Saim	Tark.	Koordinaattijärjestelmä	EPRS-GR22	Valtatie 8 parantaminen Eurajoen keskustan kohdalla, Eurajoki Tiesuunnitelma
					Koordinatijärjestelmä	N2000	
Pvm	Timo Bäcklund	Pvm	Satu Rajava	Pvm	Tarkoitustilanne	8/1204125 - 8/1212015	Johtosiirotartta, V8 plv. 0 - 4480
02.10.2019		02.10.2019	Arto Vitanen				Mittakaava
							1:4000
							Piir.no
							6.11-7