


T:\tie2018\1510043291 V8 Eurajoen ohitus TS-luokset TS-Osa C Tiesuunnitelman informatiivinen aineisto\7.11 Tiesuunnitelman informatiivinen periaatekuva\7.11 Ympäristösuunnitelmapaketti.DWG

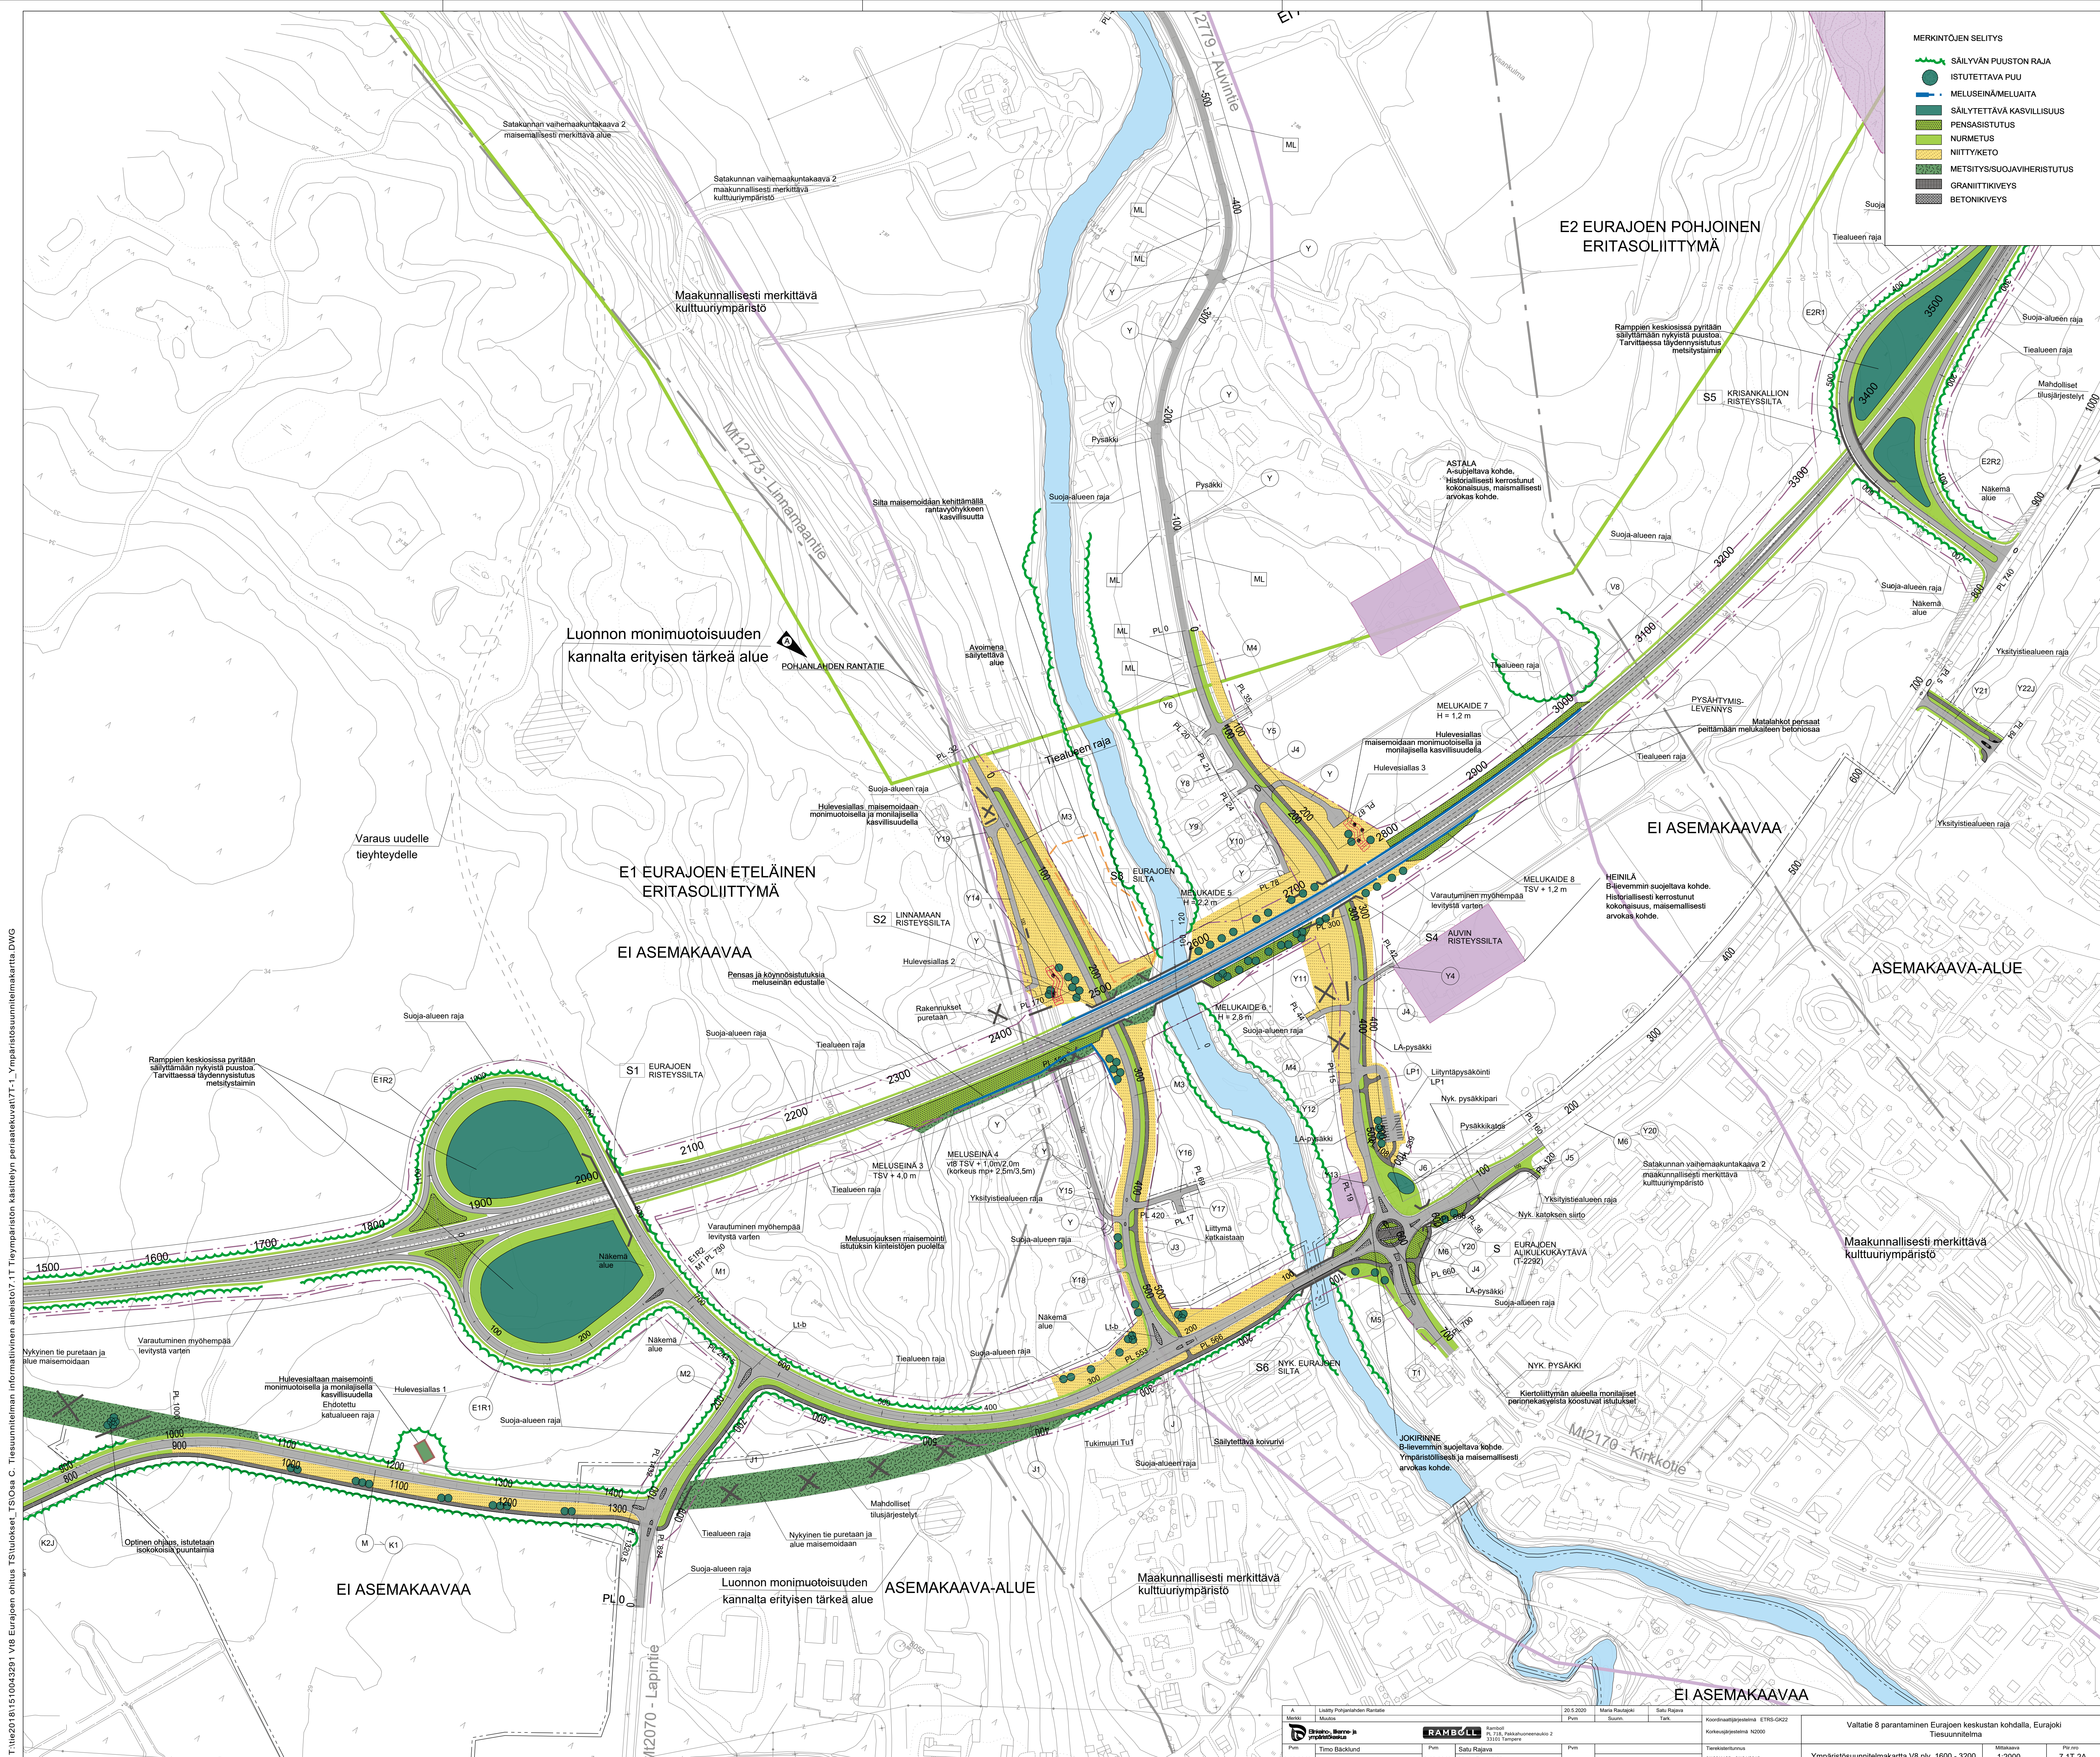

T:\tie2018\1510043291 V8 Eurajoen ohitus TS-luokset TS-Osa C Tiesuunnitelman informatiivinen aineisto\7.11 Tiesuunnitelman informatiivinen periaatekuva\7.11 Ympäristösuunnitelmapaketti.DWG

A Liittyä Pohjanlahden Rantatie		20.5.2020	Maria Rautajoki	Satu Ragnö	Koordinaattijärjestelmä ETRS-GK2		Valtatie 8 parantaminen Eurajoen keskustan kohdalla, Eurajoki	
Merkki	Muutos	Pvm	Suunn.	Tark.	Kortausjärjestelmä N2000		Tiesuunnitelma	
Pm	Time Backlund	Pm	Satu Ragnö	Maria Rautajoki	Tiesuunnitelman		Ympäristösuunnitelmapaketti V8 pvl. 1600 - 3200	
2.10.2019		2.10.2019			g:\2014\125 - 8\12102015		Mittakaava	Piirrok
							1:2000	7.1T-2A