
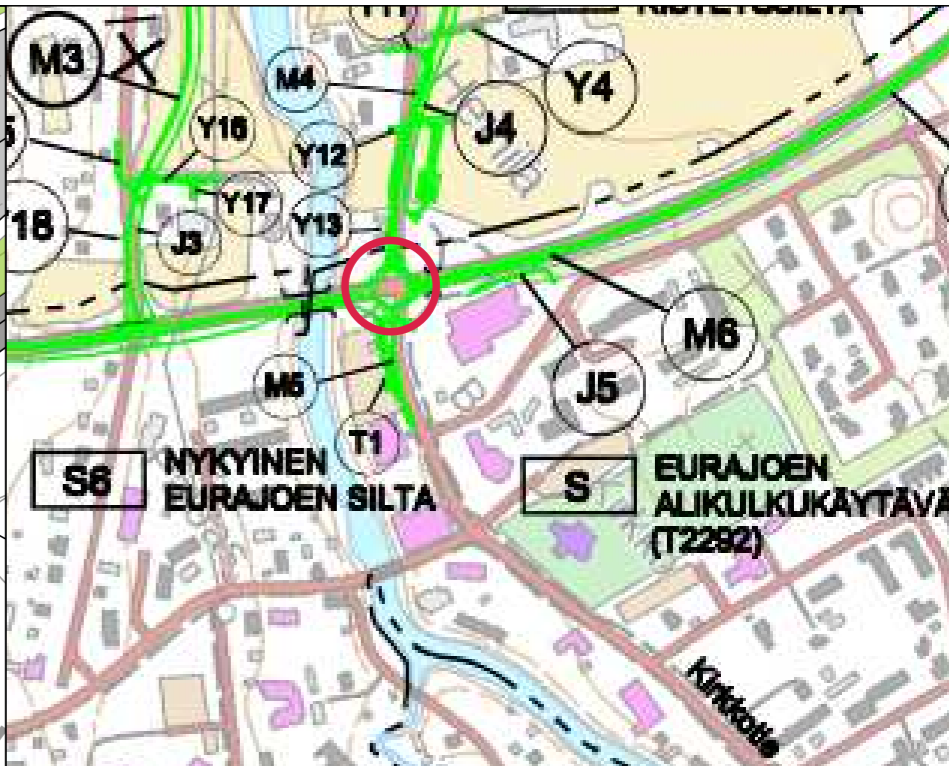


T:\tie2018\1510043291 Vt8 Eurajoen ohitus TS\tulokset_TS\Osa C. Tiesuunnitelman informatiivinen aineisto\7.1T Tieympäristön käsittelyn periaatekuvat\Merkittävien siltojen ja tukimuurien ympäristökuvat\ymparisto_sillat.DWG

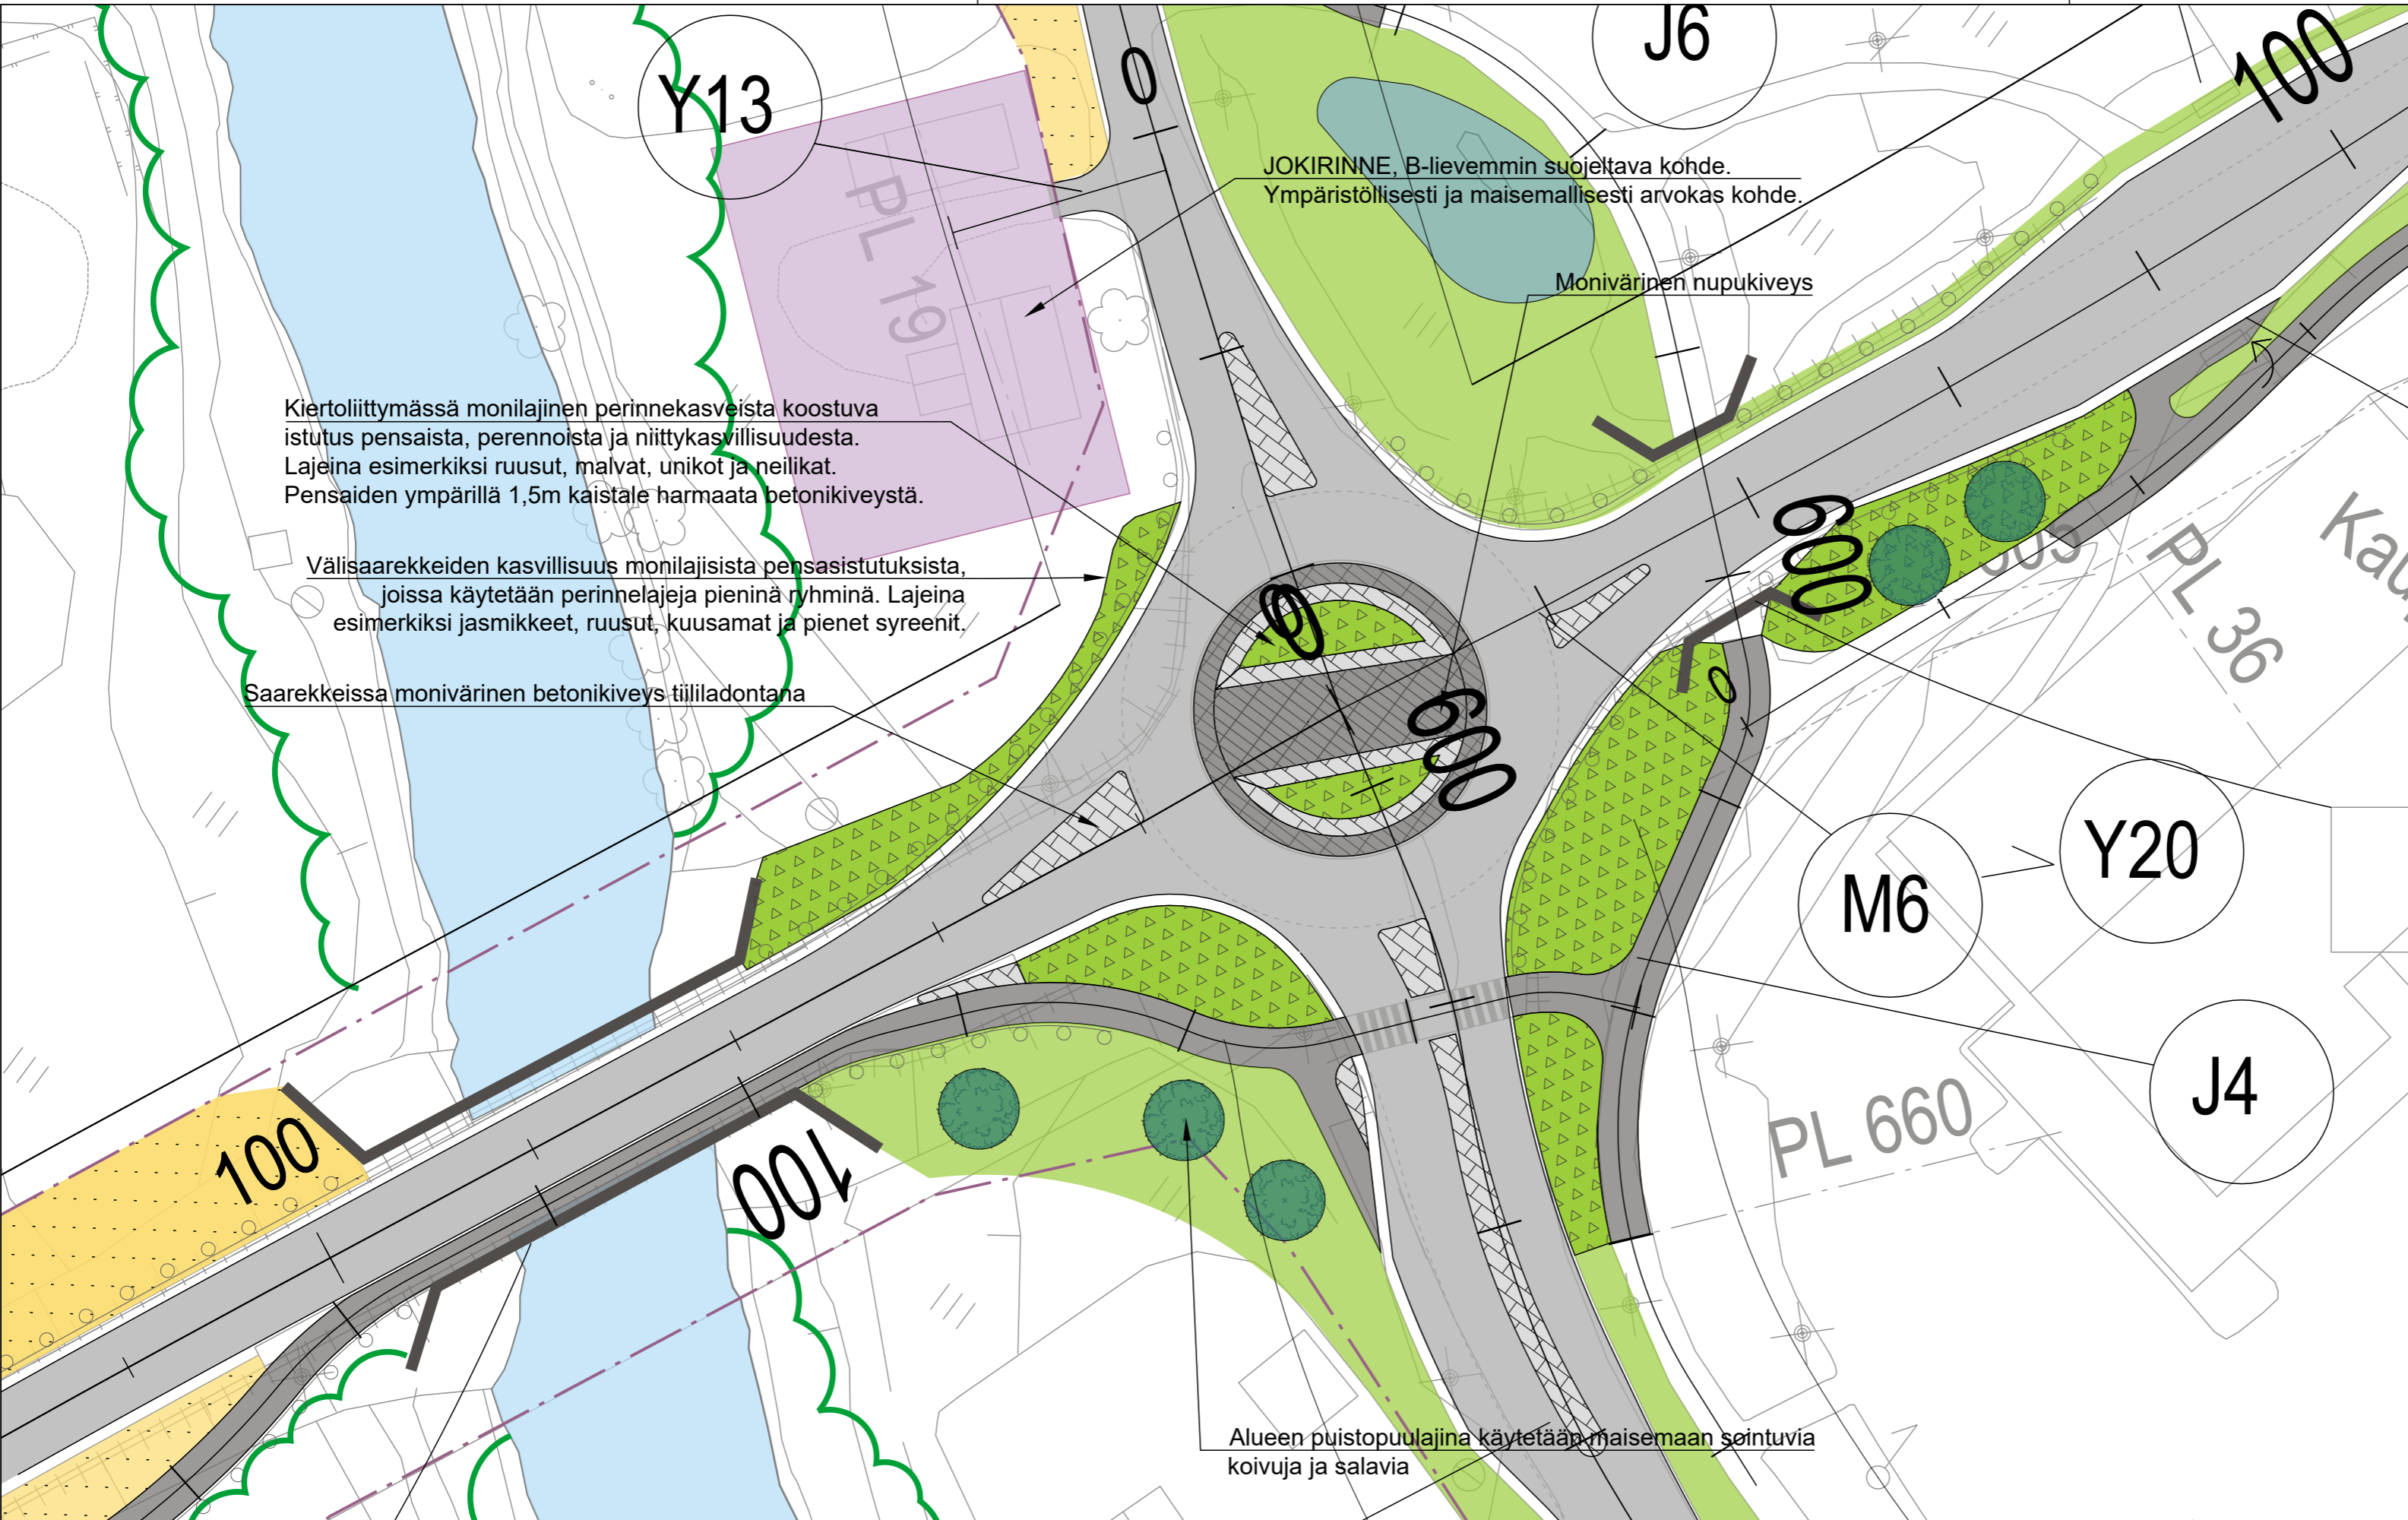

Merkki	Muutos	Pvm	Suunn.	Tark.	Koordinaattijärjestelmä ETRS-GK22	Valtatie 8 parantaminen Eurajoen keskustan kohdalla, Eurajoki Tiesuunnitelma		
					Korkeusjärjestelmä N2000	Kiertoliittymä Ympäristösuunnitelma		
Pvm	Timo Bäcklund	Pvm	Satu Rajava	Pvm	Tierekisteritunnus 8/120/4125 - 8/121/2015	Mittakaava 1:500	Piir.nro 7.3T-4	
2.10.2019		2.10.2019	Maria Rautajoki					