
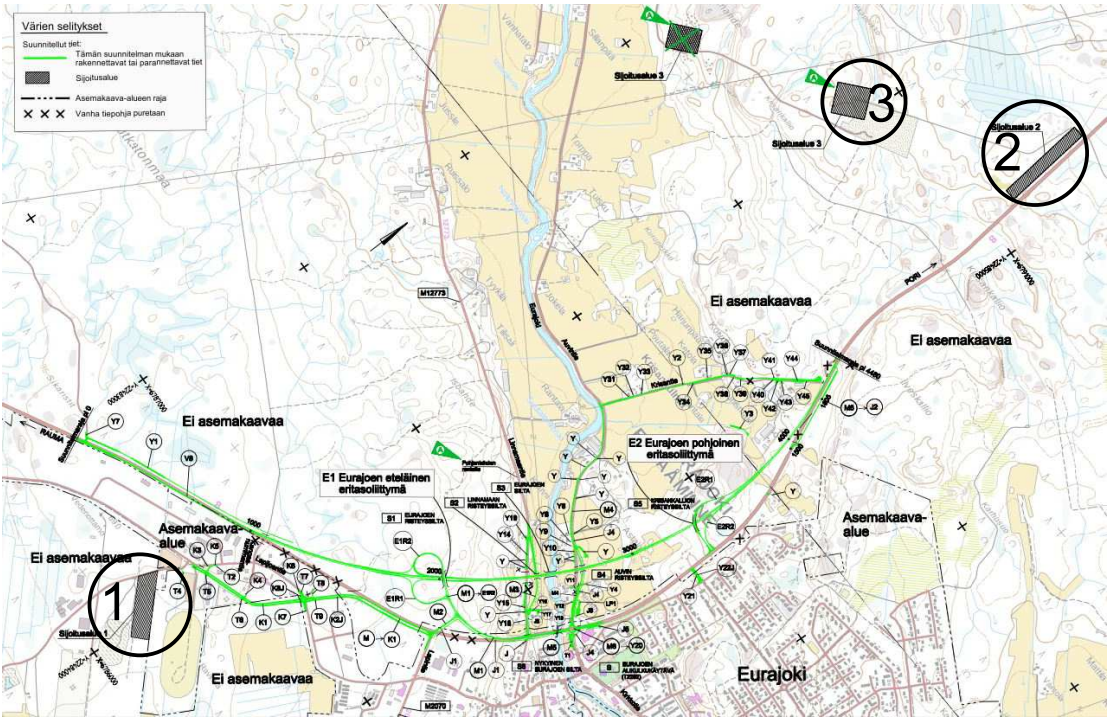


T:\tie2018\1510043291 V18 Eurajoen ohitus TS\luokset_TSOsa C. Tiesuunnitelman informatiivinen aineisto\7.1T Tienympäristön käsittelyn periaatekuvat\71-1_Ympäristösuunnitelmapaketti.DWG

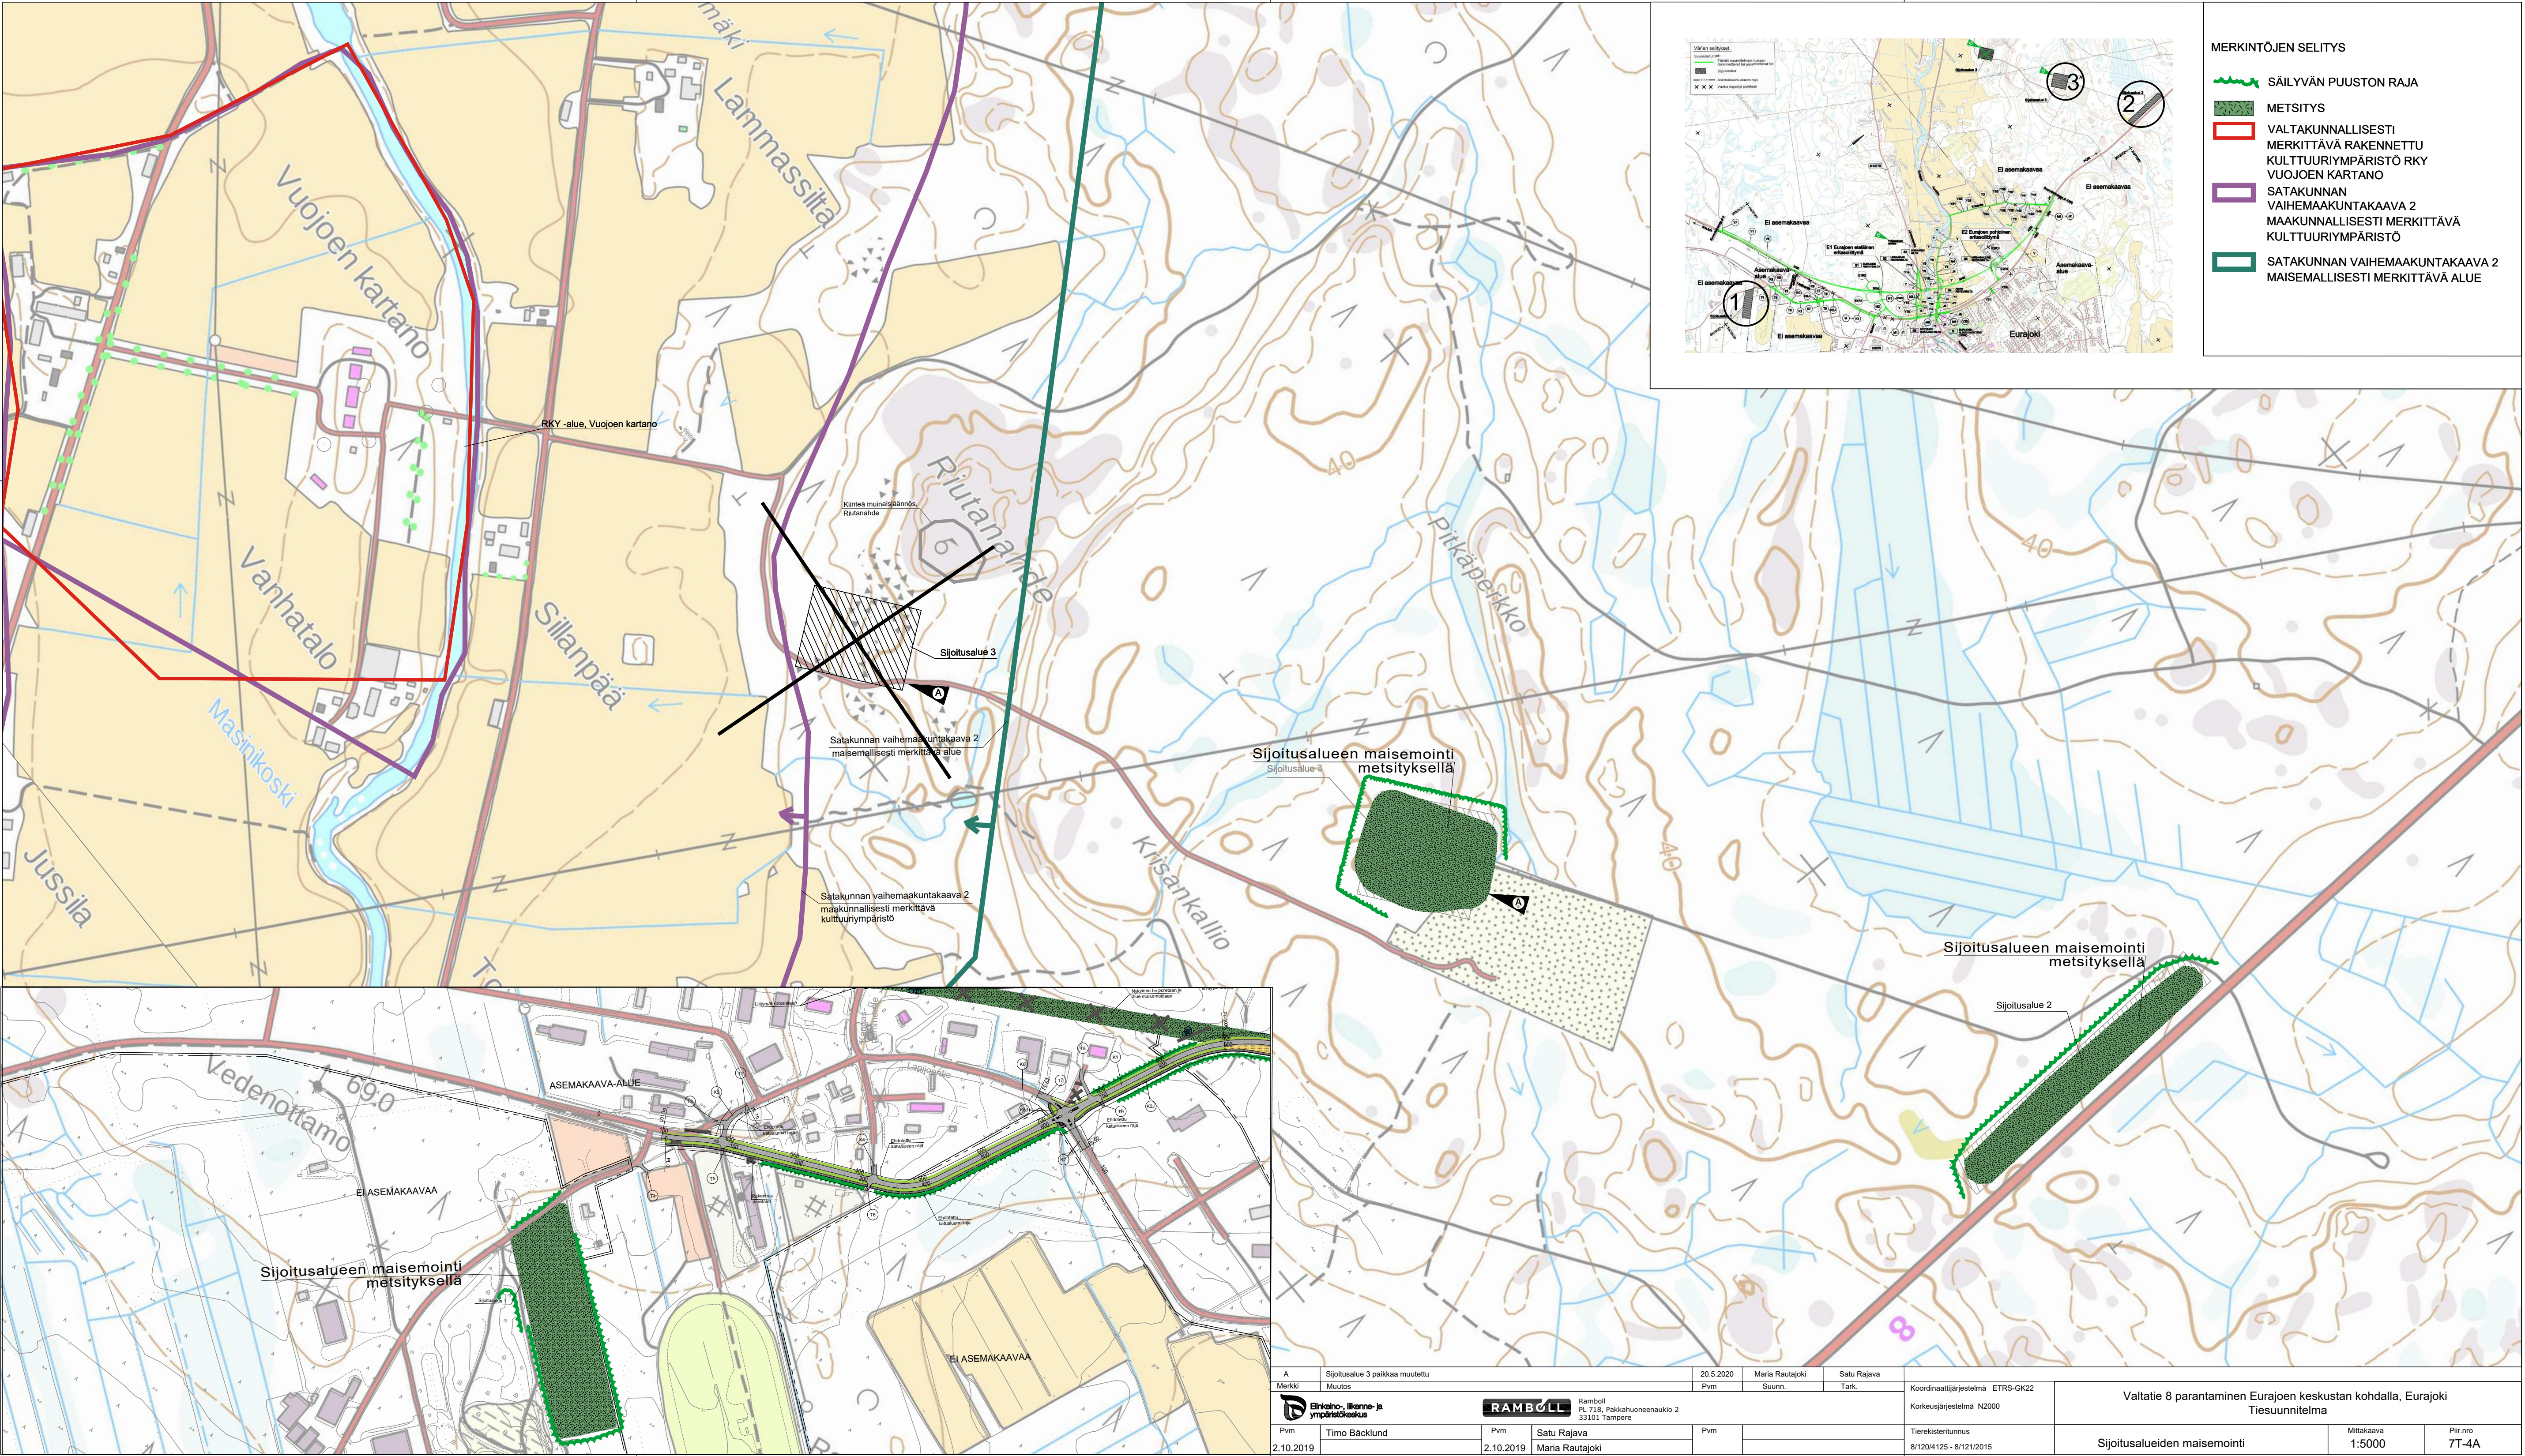

MERKINTÖJEN SELITYS

- SÄILYVÄN PUUSTON RAJA
- METSITYS
- VALTAKUNNALLISESTI MERKITTÄVÄ RAKENNETTU KULTTUURIYMPÄRISTÖ RKY VUOJOEN KARTANO
- SATAKUNNAN VAIHEMAAKUNTAKAAVA 2 MAAKUNNALLISESTI MERKITTÄVÄ KULTTUURIYMPÄRISTÖ
- SATAKUNNAN VAIHEMAAKUNTAKAAVA 2 MAISEMALLISESTI MERKITTÄVÄ ALUE

A		Sijotusalue 3 paikkaa muutettu	20.5.2020	Maria Rautajoki	Satu Rajava	Koordinaattijärjestelmä ETRS-GK22	Valtatie 8 parantaminen Eurajoen keskustan kohdalla, Eurajoki Tiesuunnitelma		
Merkki	Muutos		Pvm	Suunn.	Tark.				
				Ramboll PL 718, Palkkatuoneenaukio 2 33101 Tampere		Korkeusjärjestelmä N2000			
Pvm	Timo Bäcklund		Pvm	Satu Rajava		Tierekisterinum		Mittakaava	
2.10.2019			2.10.2019	Maria Rautajoki		8/120/4125 - 8/121/2015		Sijotusalueiden maisemointi	
								1:5000	
								Piir.nro	
								7T-4A	