


T:\tie2018\1510043291_V8 Eurajoen ohitus TS\luokat_TSOsa C. Tiesuunnitelman informatiivinen aineisto\7.2T Meluseinien periaatekuvat\7_2T_4_Meluaitojen ulkoasu ja sijainti.dwg


ME3

Korkeus vaihtelee porrastuksittain maanpinnan korkeusvaihtelun myötä. Aidan korkeus tien tasasuivasta 4m. Porrastus aidan molemmissa päissä

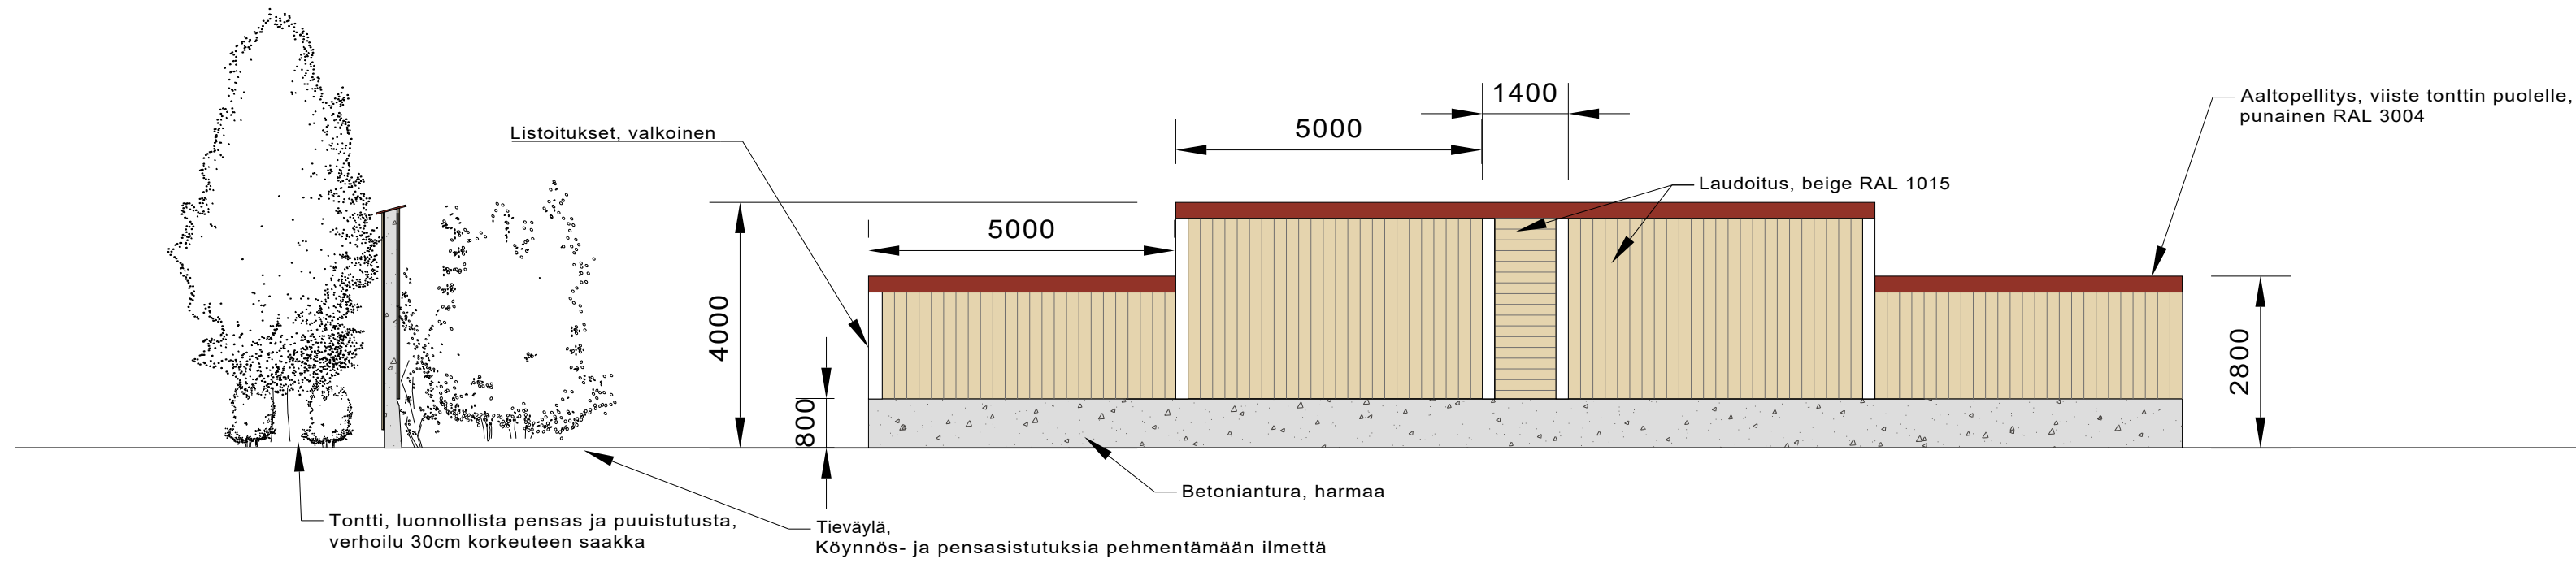


ME4 (Elementin korkeus tien puolelta vt8 TSV + 1m)


Yksi elementti kiinteistön kohdalla 3,5m korkuinen. Korkeus tien puolelta vt8 TSV + 2m

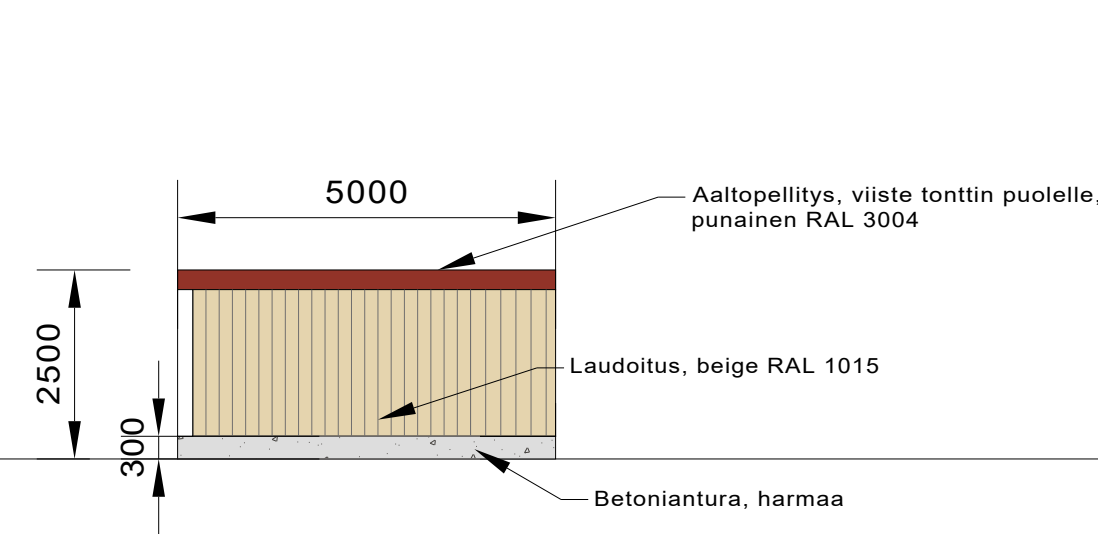


ME5

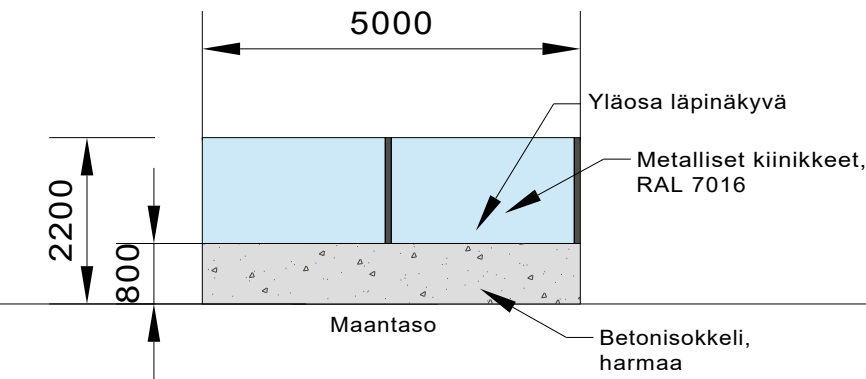


ME6

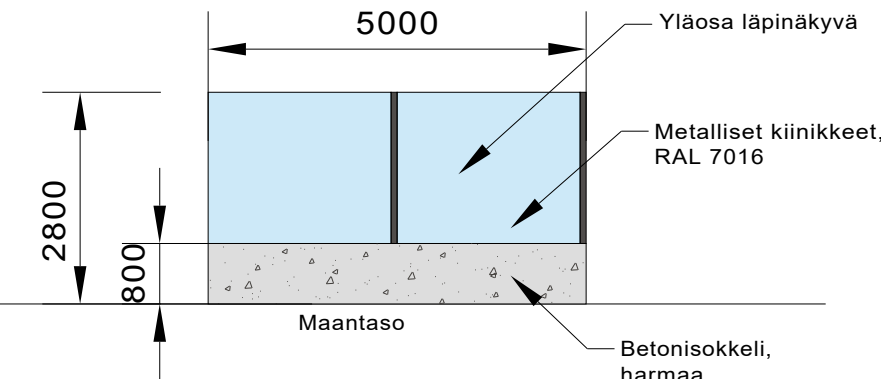

ME7 ja ME8

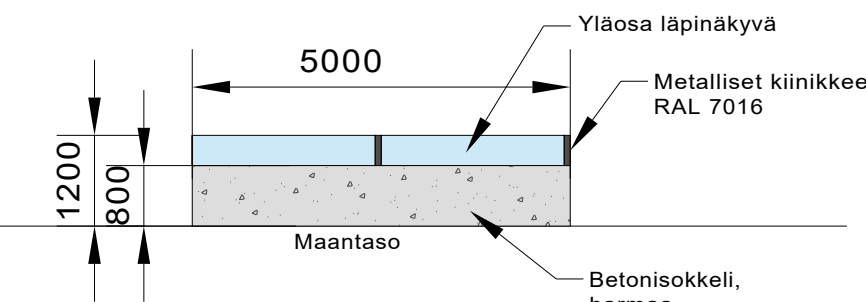

ME10 toteutetaan valmiilla betonielementtimelukaiteella

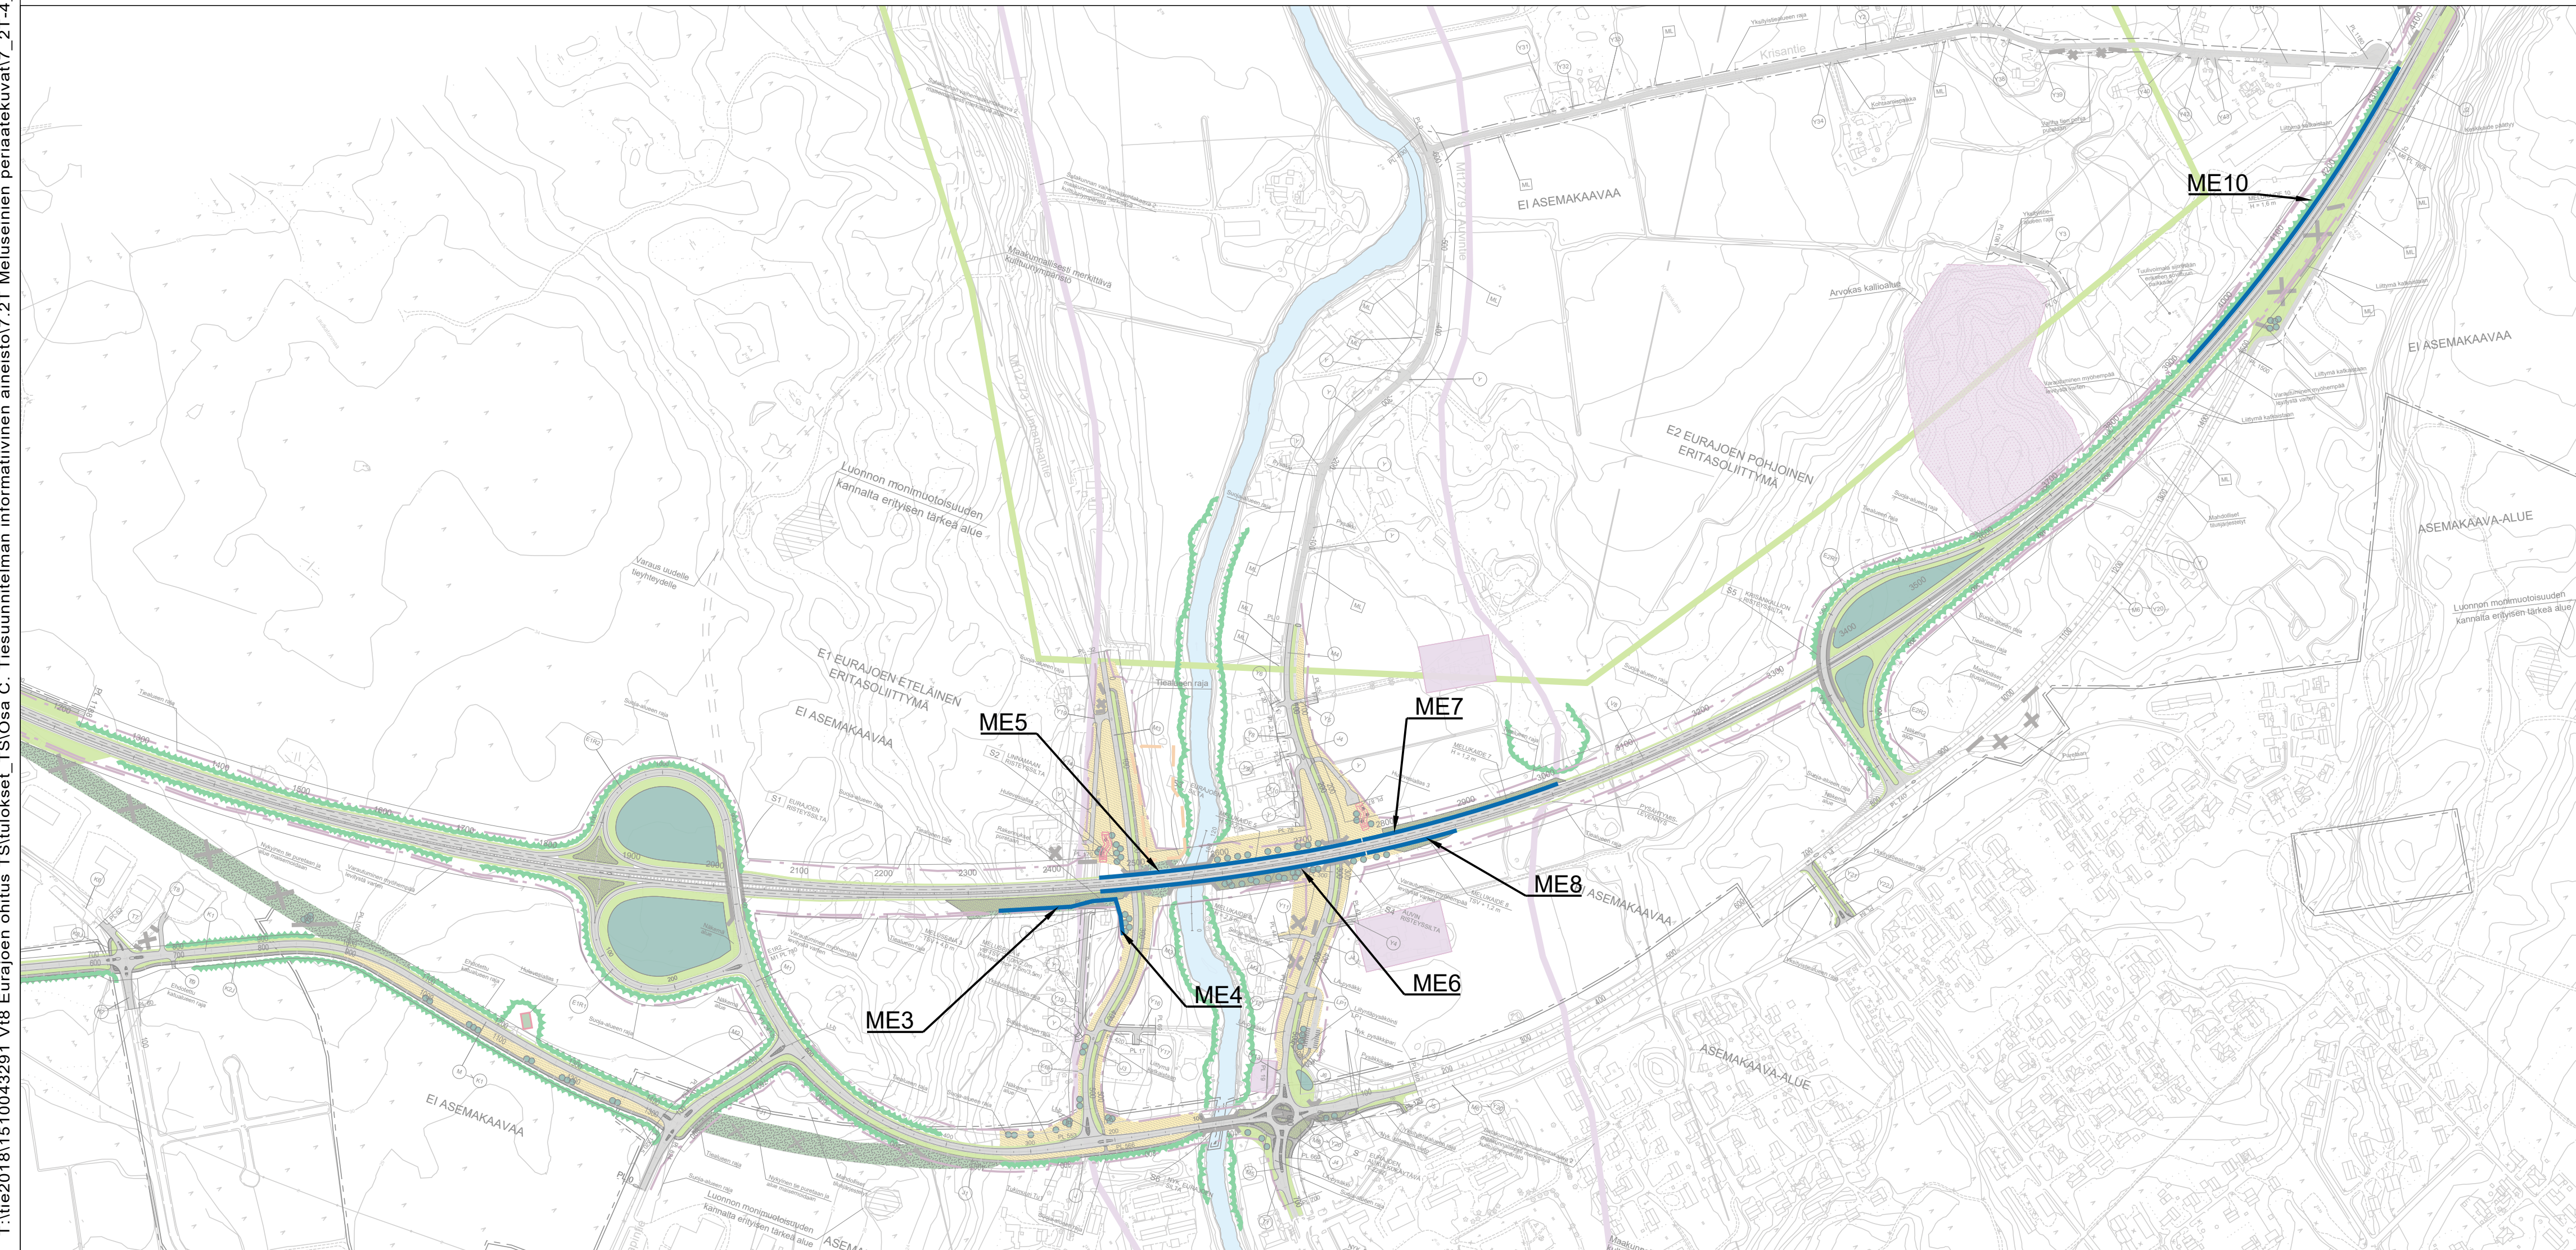

Melueste	Tyyppi	Tsv/H	PLV	Pituus
ME3	aita	4m	2335-2470, VT8	137
ME4	aita	VT8+2m	245-282, Linnanmaantie	5
ME4 jatkuu	aita	VT8+1m	245-282, Linnanmaantie	43
ME5	kaide	2,2m	2455-2770, VT8	315
ME6	kaide	2,8m	2455-2770, VT8	315
ME7	kaide	1,2m	2770-3010, VT8	240
ME8	kaide	1,2m	2770-2880, VT8	110
ME10	kaide	1,6m	3915-4345, VT8	430

Merkit	Muutos	Pvm	Suunn.	Tark.	Koordinaattijärjestelmä	ETRS-GK22	Valtatie 8 parantaminen Eurajoen keskustan kohdalla, Eurajoki
Ennen, ilme- ja ympäristökeskus	Ramboll	2.10.2019	Satu Rajava	Maria Rautajoki	Korkeusjärjestelmä	N2000	Meluseinien periaatekuvat
Pvm	Timo Bäcklund	Pvm	Satu Rajava	Pvm	Tiirekisteritunnus	8/1204125 - 8/121/2015	Mittakaava 1:100 Asemapiirros 1:5000
2.10.2019		2.10.2019					Piir.nro 7.2T-2